


征收土地公告附图（3）

36-30-1

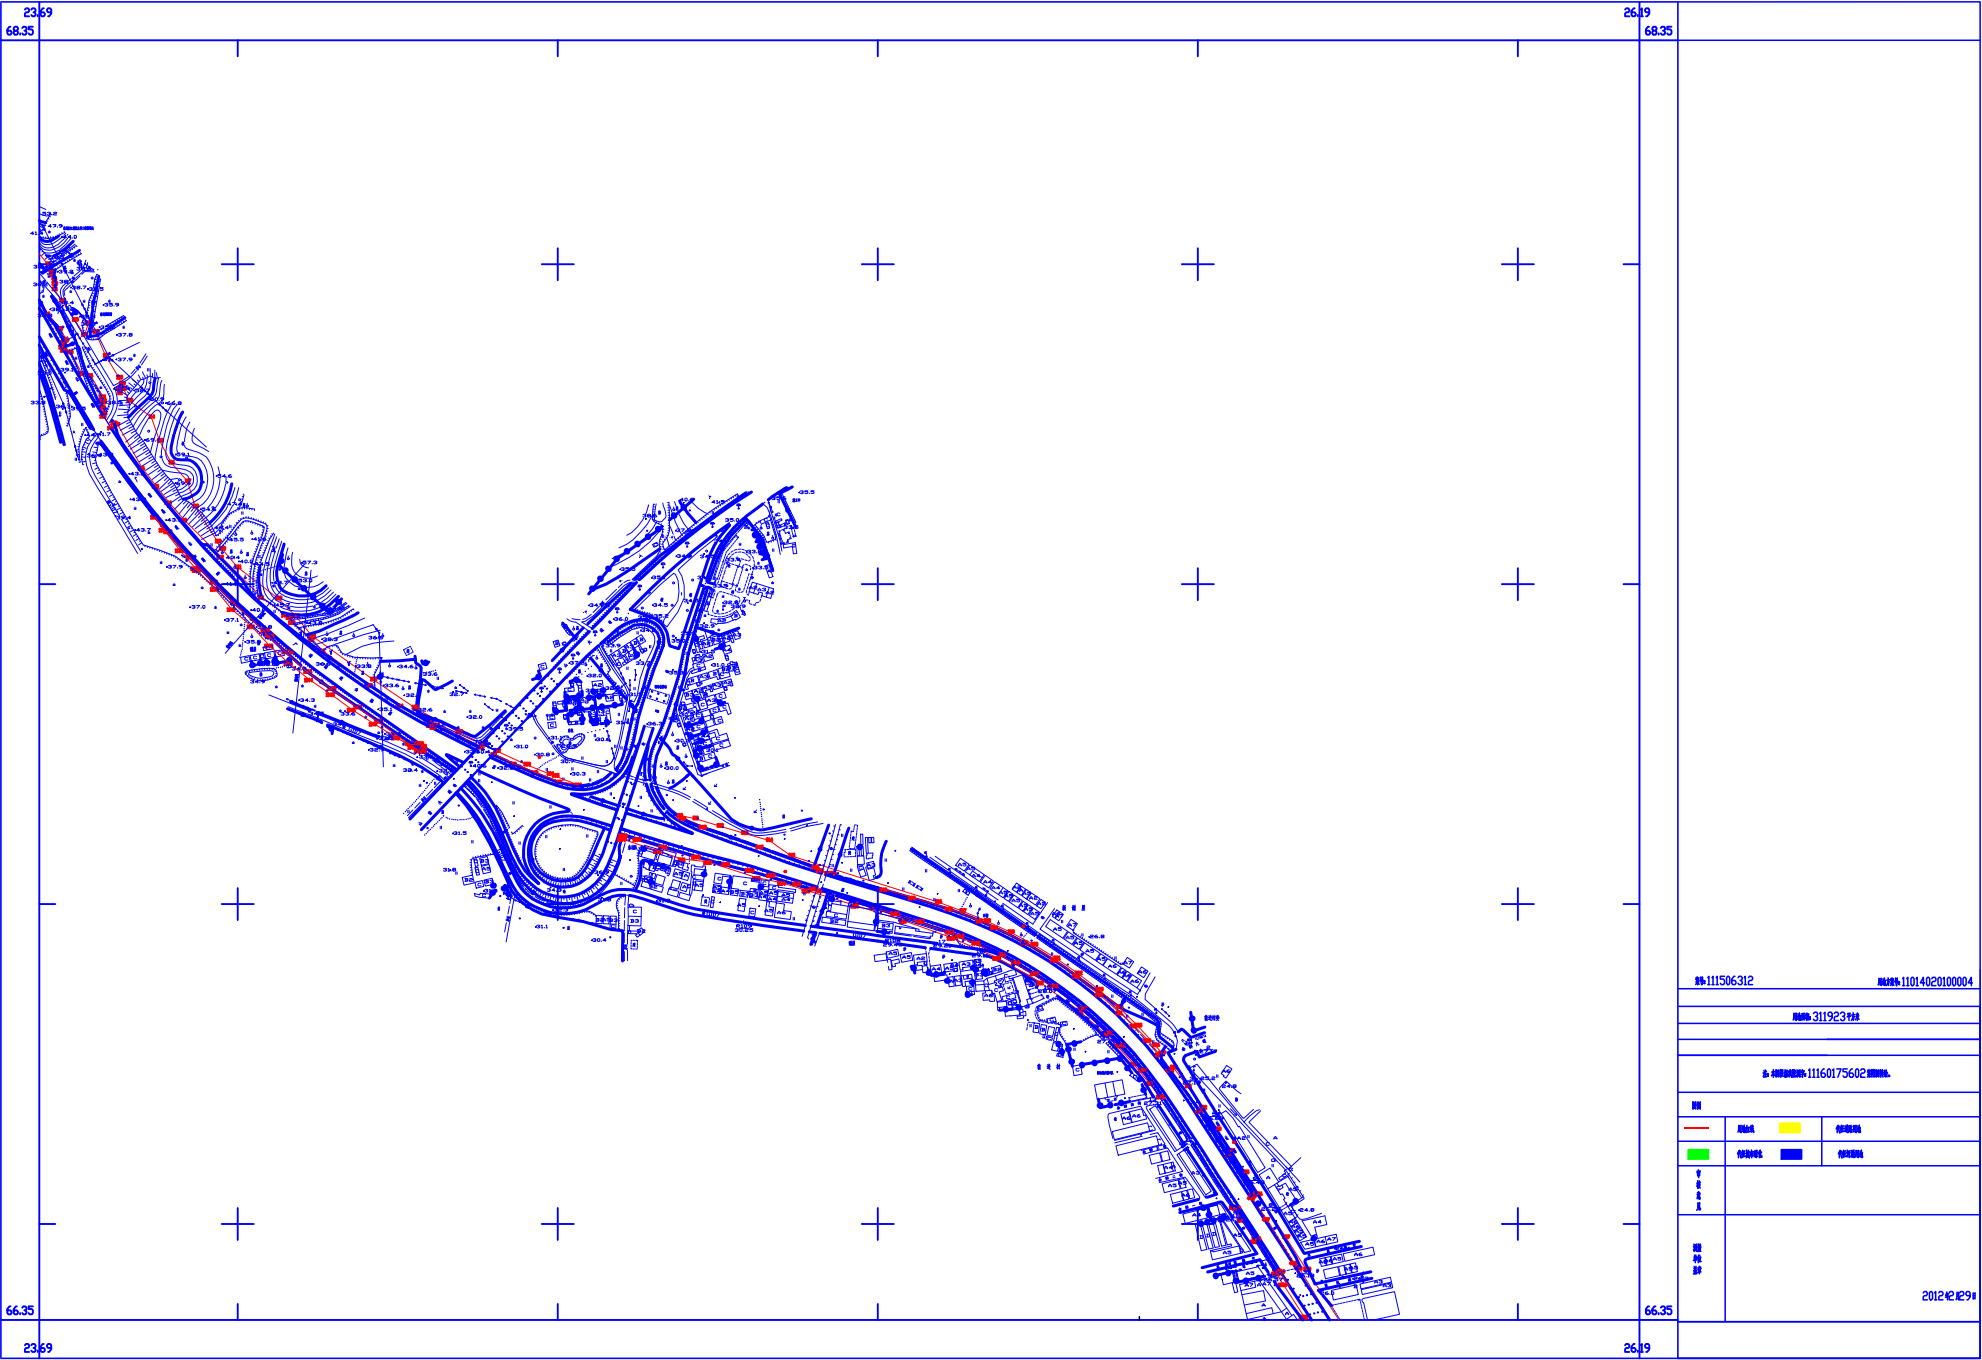

采用广州市平面坐标系统和高程系统

1:5000

广州市房地产权调查院