


惠州至肇庆高速公路白云至三水段（花都区段）收地公告附图

用地方案号：HZGS20230001  
工程编号：0101号

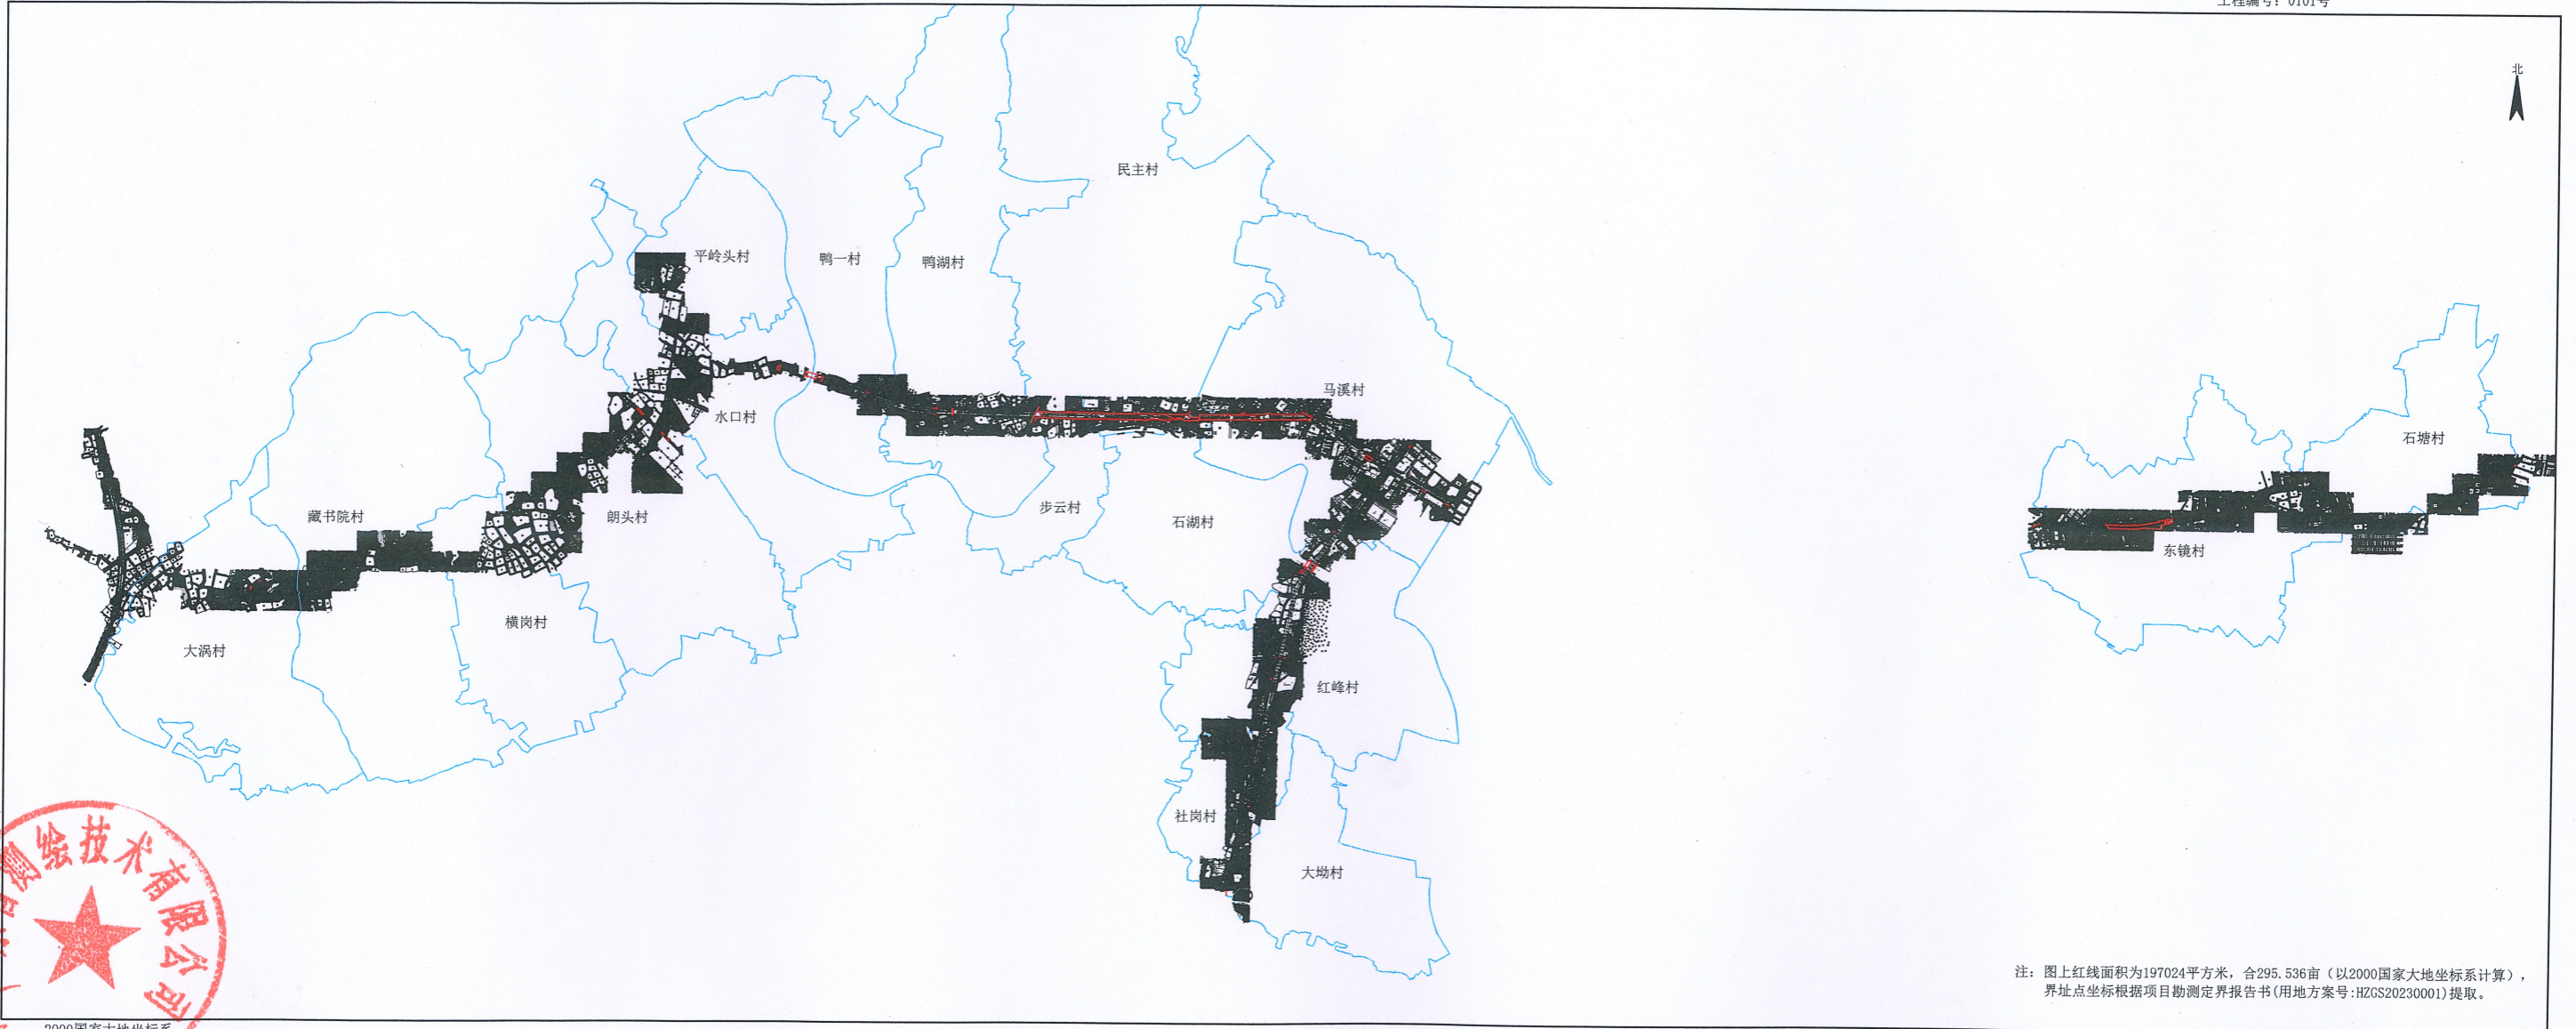

2000国家大地坐标系

比例尺：1:11000

注：图上红线面积为197024平方米，合295.536亩（以2000国家大地坐标系计算），界址点坐标根据项目勘测定界报告书（用地方案号：HZGS20230001）提取。

绘图日期：2024年7月19日