


图例
征地红线 ——

征地补偿安置方案附图

北

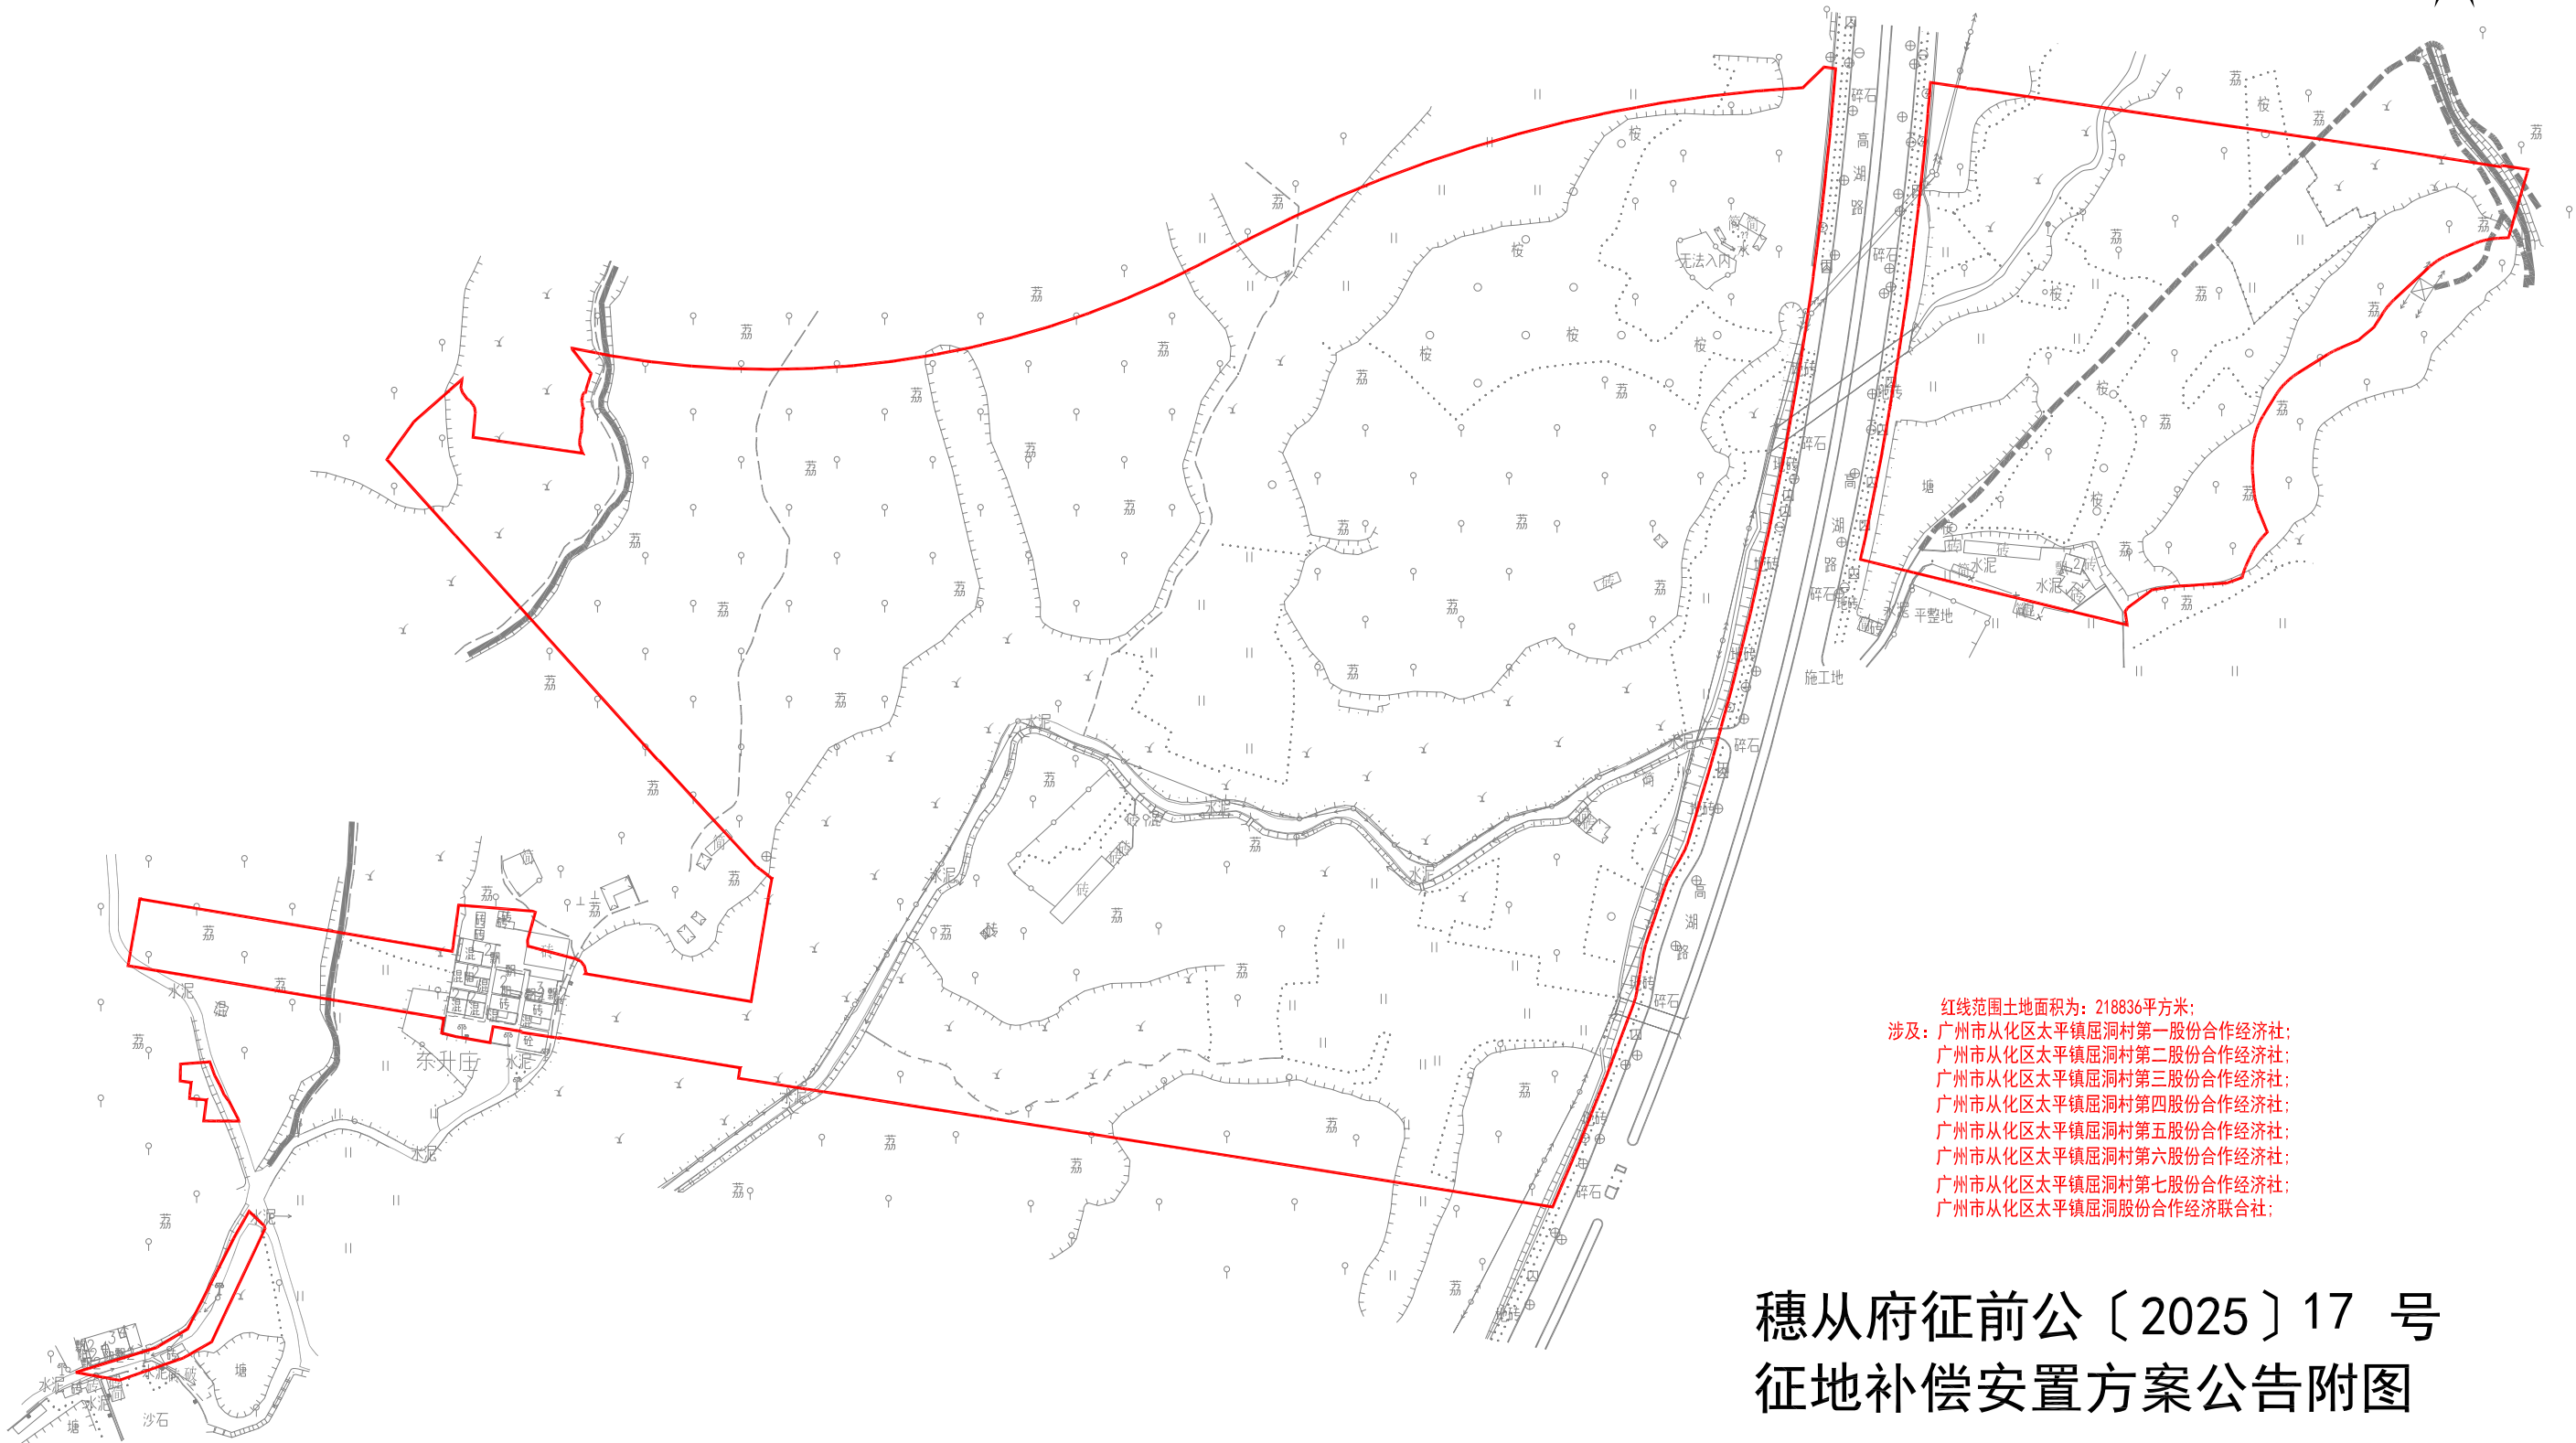

红线范围土地面积为：218836平方米；
 涉及：广州市从化区太平镇屈洞村第一股份合作经济社；
 广州市从化区太平镇屈洞村第二股份合作经济社；
 广州市从化区太平镇屈洞村第三股份合作经济社；
 广州市从化区太平镇屈洞村第四股份合作经济社；
 广州市从化区太平镇屈洞村第五股份合作经济社；
 广州市从化区太平镇屈洞村第六股份合作经济社；
 广州市从化区太平镇屈洞村第七股份合作经济社；
 广州市从化区太平镇屈洞股份合作经济联合社；

穗从府征前公〔2025〕17号 征地补偿安置方案附图