


征地补偿安置公告附图

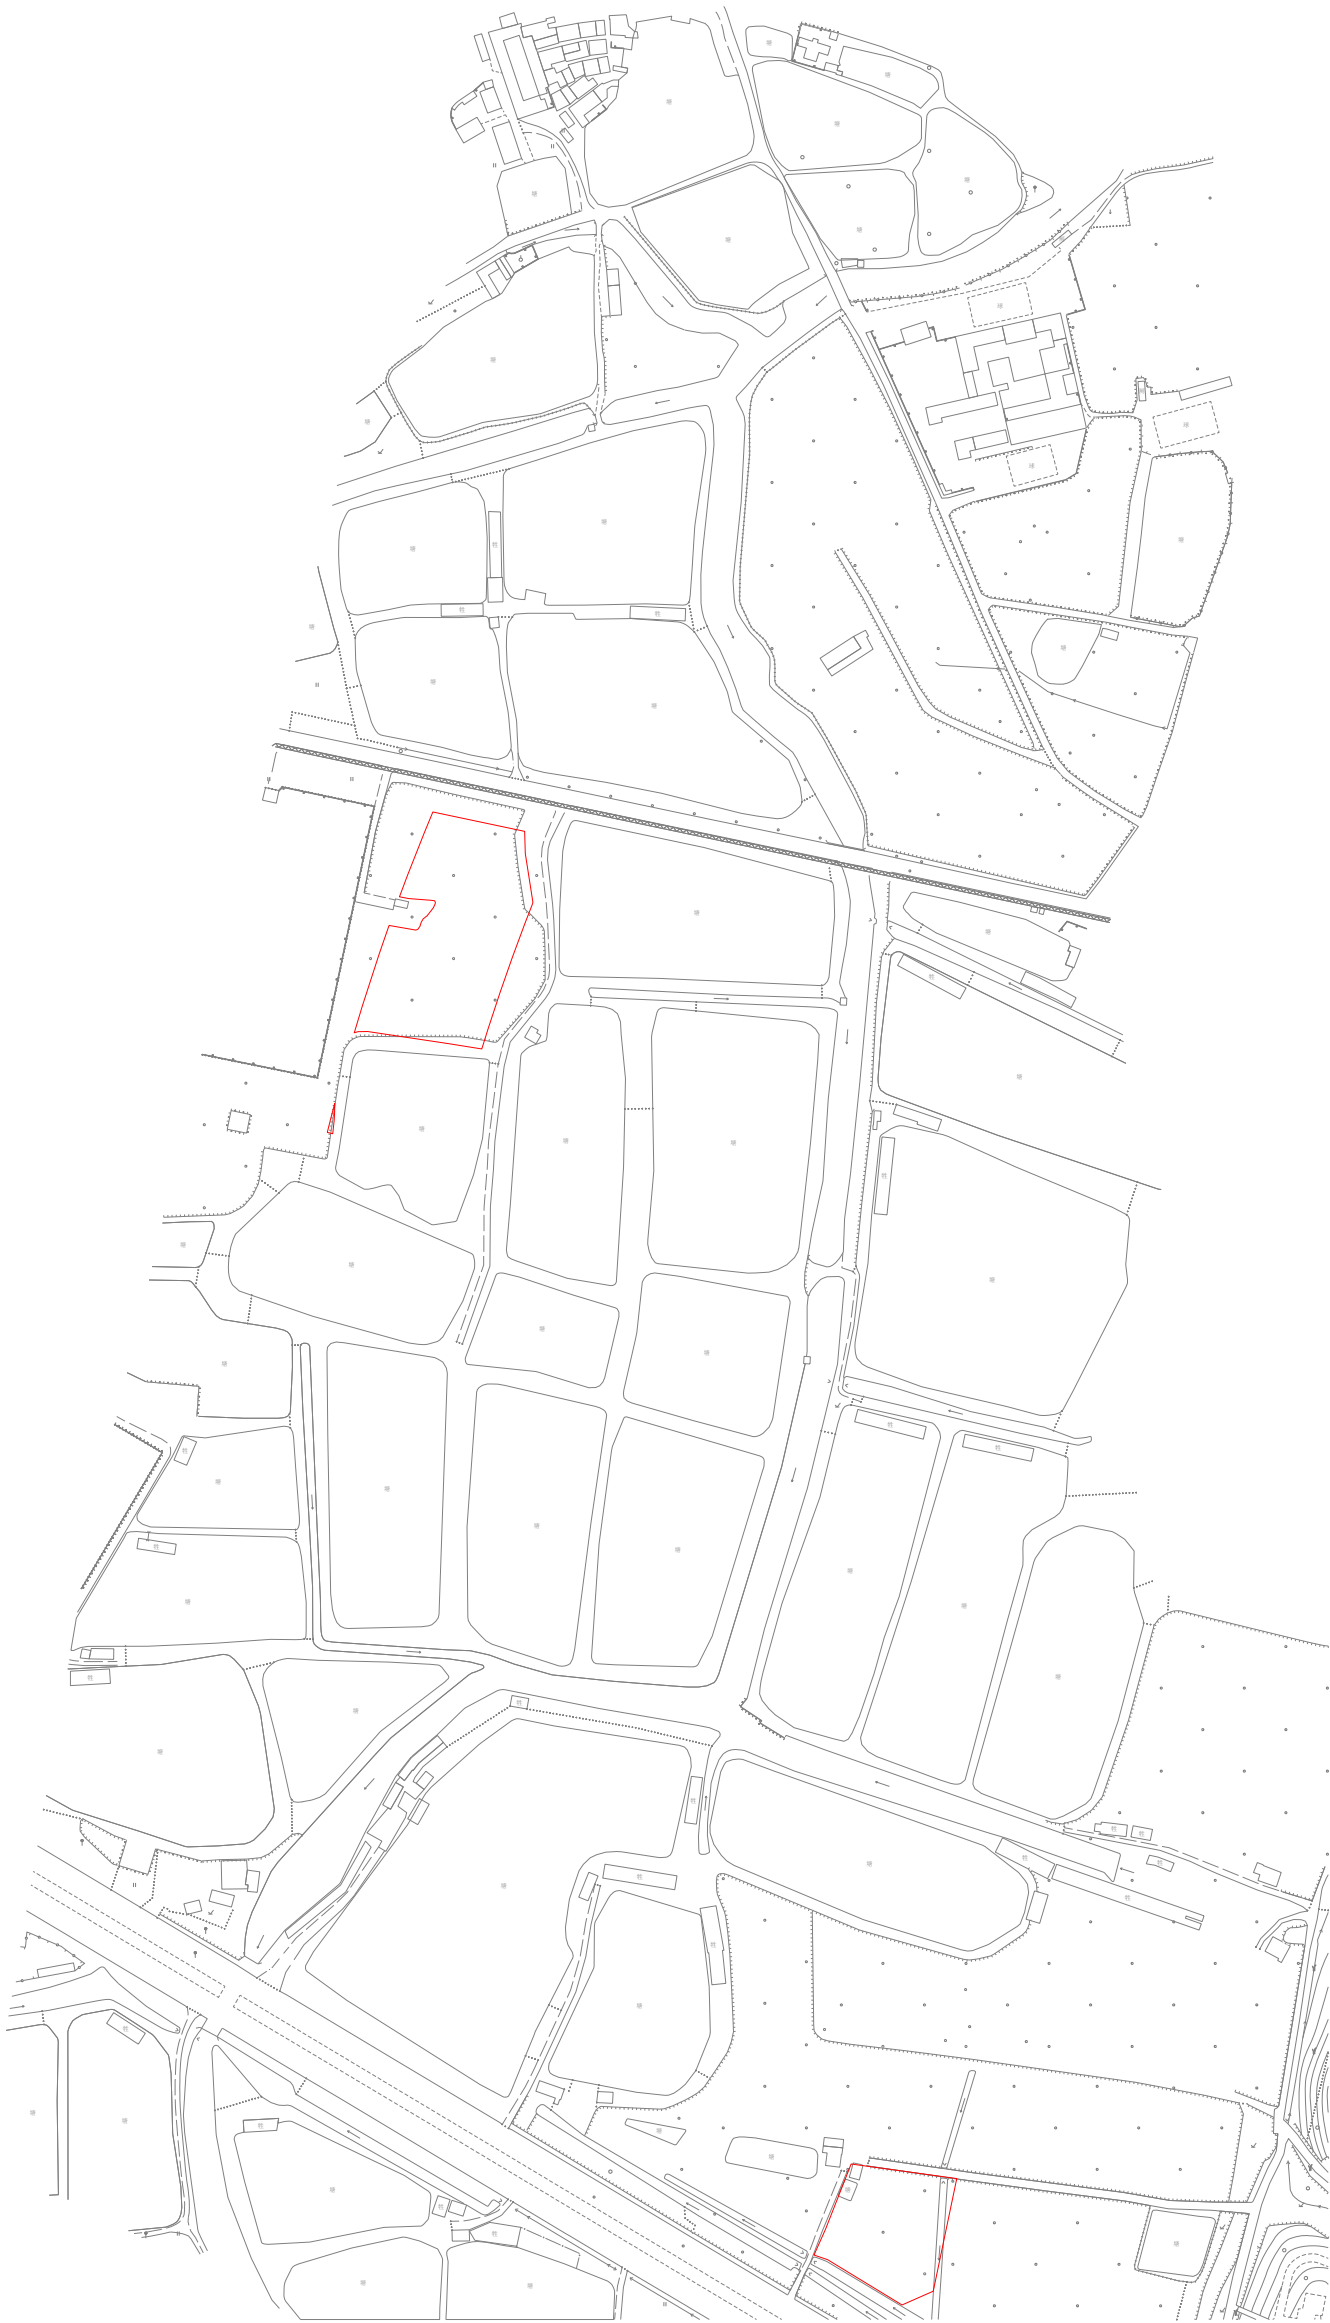

注：图上红线根据2024土21B186（2024KJ01140353）勘测定界范围线转绘。

红线面积为8795平方米，合13.1925亩(以国家2000坐标系计算)。