



济广高速公路惠州小金口至广州萝岗段及广惠高速公路惠州小金口至凌坑段改扩建工程（增城区石滩段）征地示意图（1）

土地坐落：广州市增城区石滩镇白江村、岗尾村、金兰寺村、麻车村、南坐村、桥头村、沙陇村、塘口村、塘头村、郑田村

石滩镇红线范围总面积：528747.49平方米 合计：52.8747公顷
示意图（1）红线范围总面积：71109.37平方米 合计：7.1109公顷
示意图（2）红线范围总面积：95431.33平方米 合计：9.5431公顷
示意图（3）红线范围总面积：138795.65平方米 合计：13.8796公顷
示意图（4）红线范围总面积：89091.99平方米 合计：8.9092公顷
示意图（5）红线范围总面积：134319.15平方米 合计：13.4319公顷

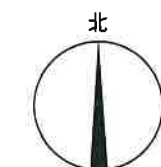


1:10000

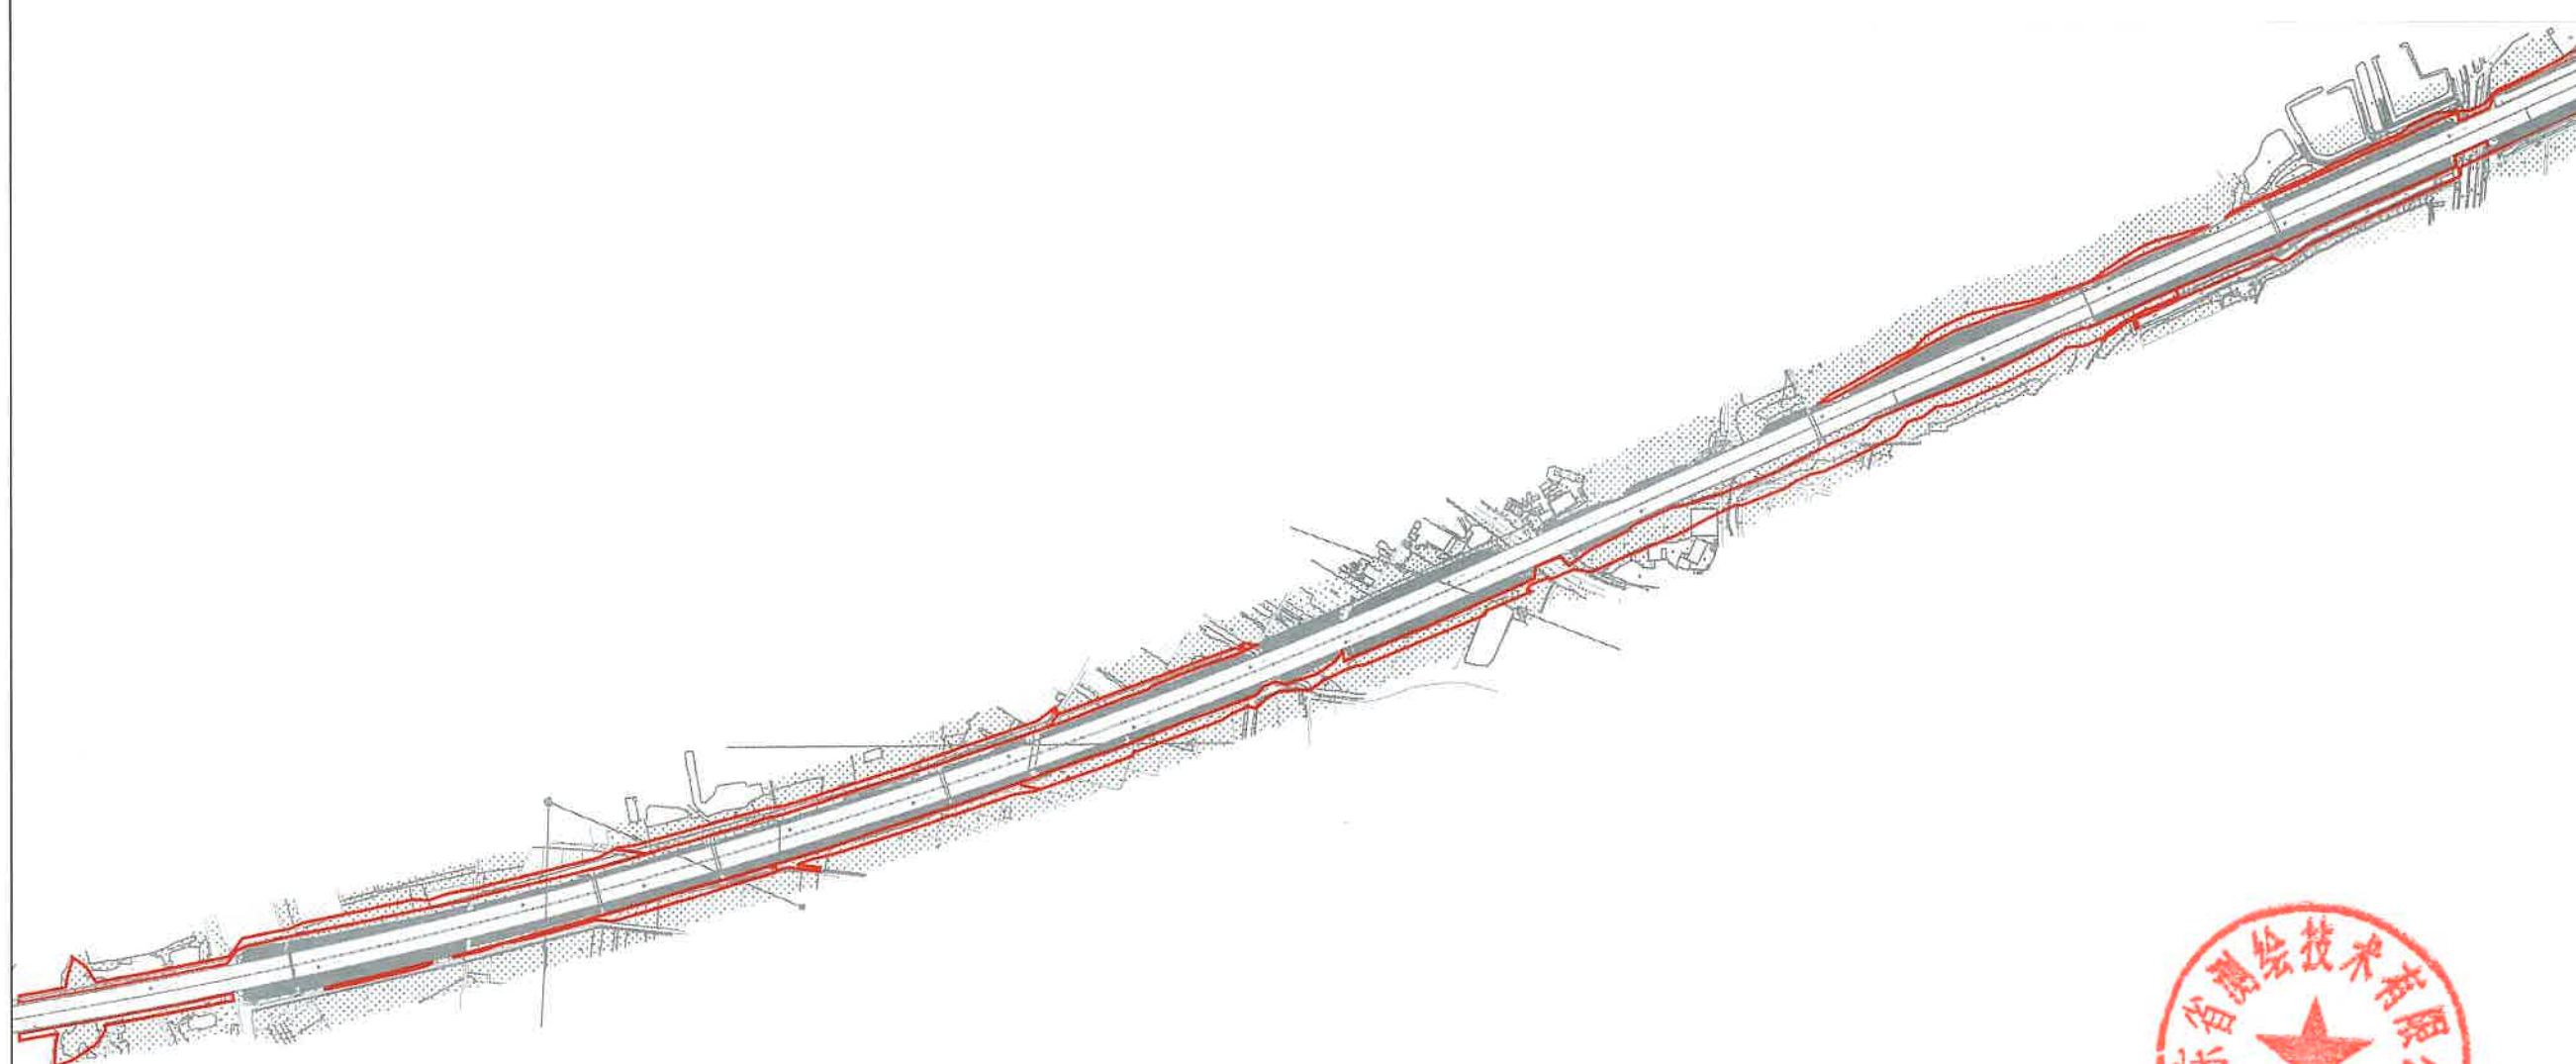


济广高速公路惠州小金口至广州萝岗段及广惠高速公路惠州小金口至凌坑段改扩建工程（增城区石滩段）征地示意图（2）

土地坐落：广州市增城区石滩镇白江村、岗尾村、金兰寺村、麻车村、南埗村、桥头村、沙陇村、塘口村、塘头村、郑田村

石滩镇红线范围总面积：528747.49平方米 合计：52.8747公顷
示意图（1）红线范围总面积：71109.37平方米 合计：7.1109公顷
示意图（2）红线范围总面积：95431.33平方米 合计：9.5431公顷
示意图（3）红线范围总面积：138795.65平方米 合计：13.8796公顷
示意图（4）红线范围总面积：89091.99平方米 合计：8.9092公顷
示意图（5）红线范围总面积：134319.15平方米 合计：13.4319公顷

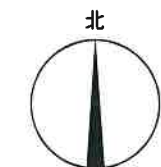


1:10000

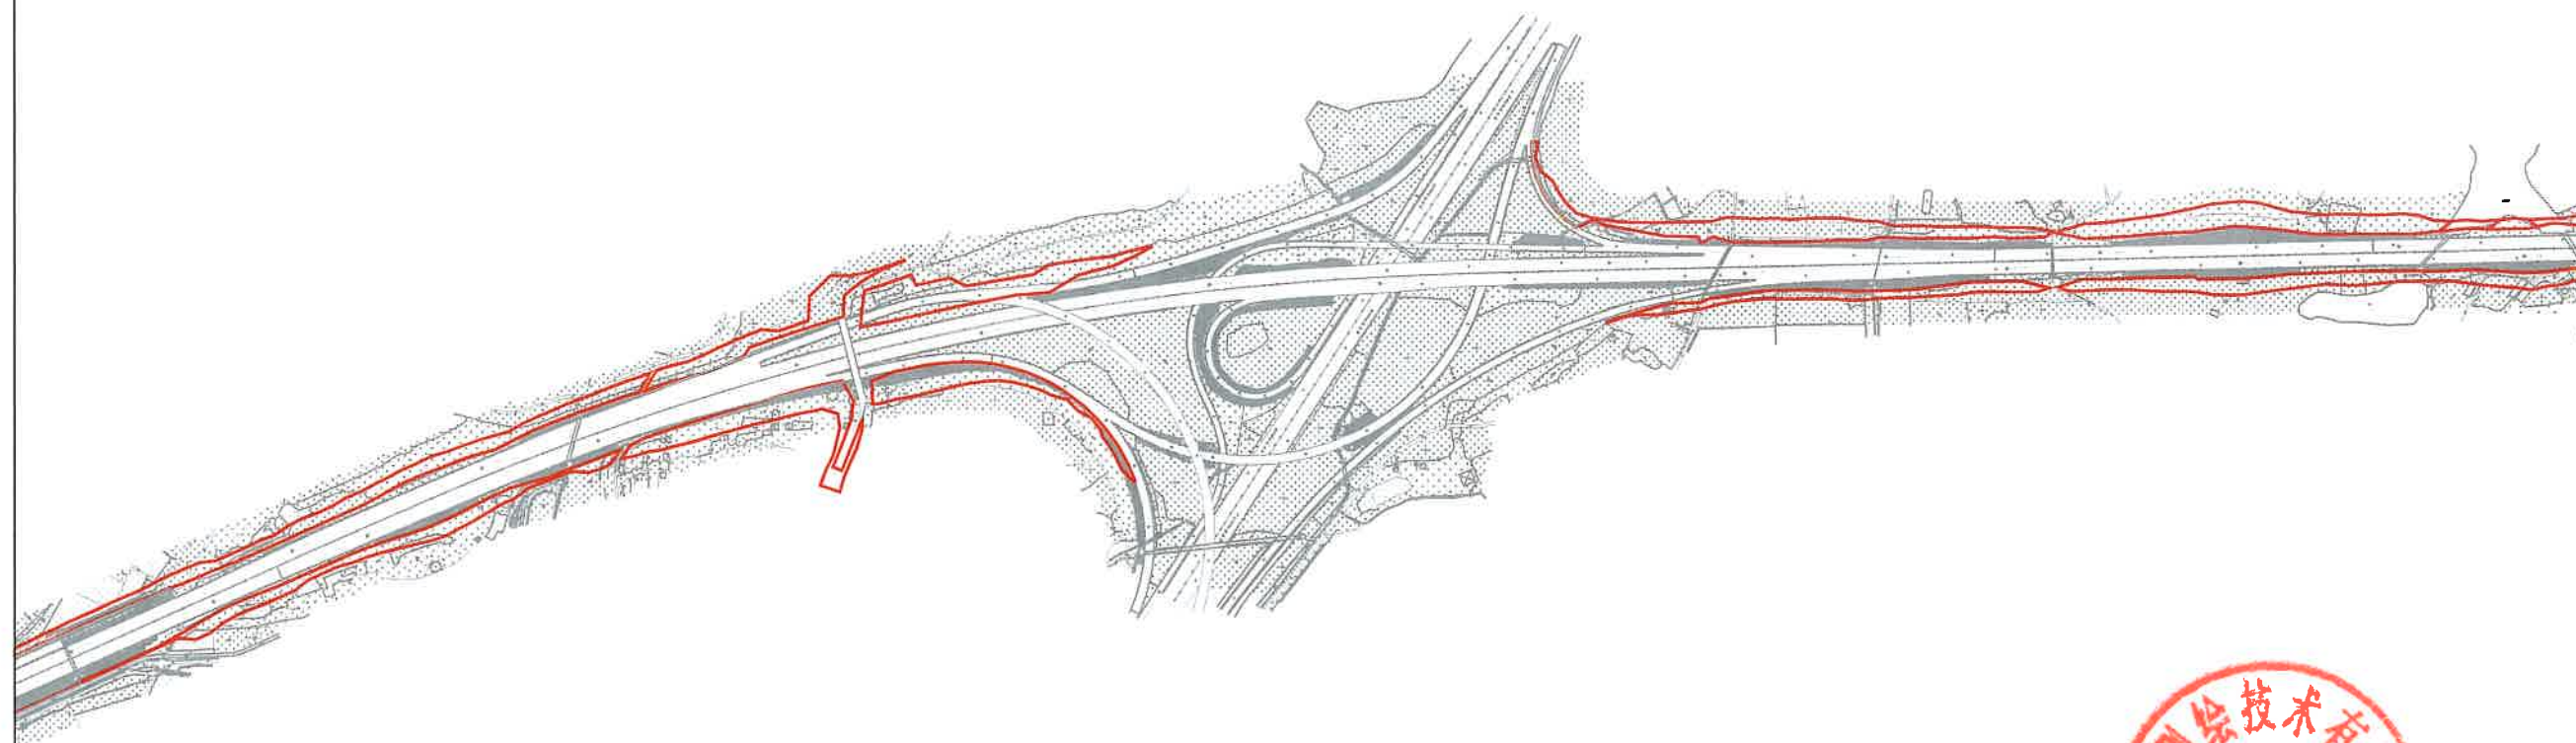


济广高速公路惠州小金口至广州萝岗段及广惠高速公路惠州小金口至凌坑段改扩建工程（增城区石滩段）征地示意图（3）

土地坐落：广州市增城区石滩镇白江村、岗尾村、金兰寺村、麻车村、南坐村、桥头村、沙陇村、塘口村、塘头村、郑田村

石滩镇红线范围总面积：528747.49平方米 合计：52.8747公顷
示意图（1）红线范围总面积：71109.37平方米 合计：7.1109公顷
示意图（2）红线范围总面积：95431.33平方米 合计：9.5431公顷
示意图（3）红线范围总面积：138795.65平方米 合计：13.8796公顷
示意图（4）红线范围总面积：89091.99平方米 合计：8.9092公顷
示意图（5）红线范围总面积：134319.15平方米 合计：13.4319公顷

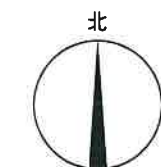


1:10000

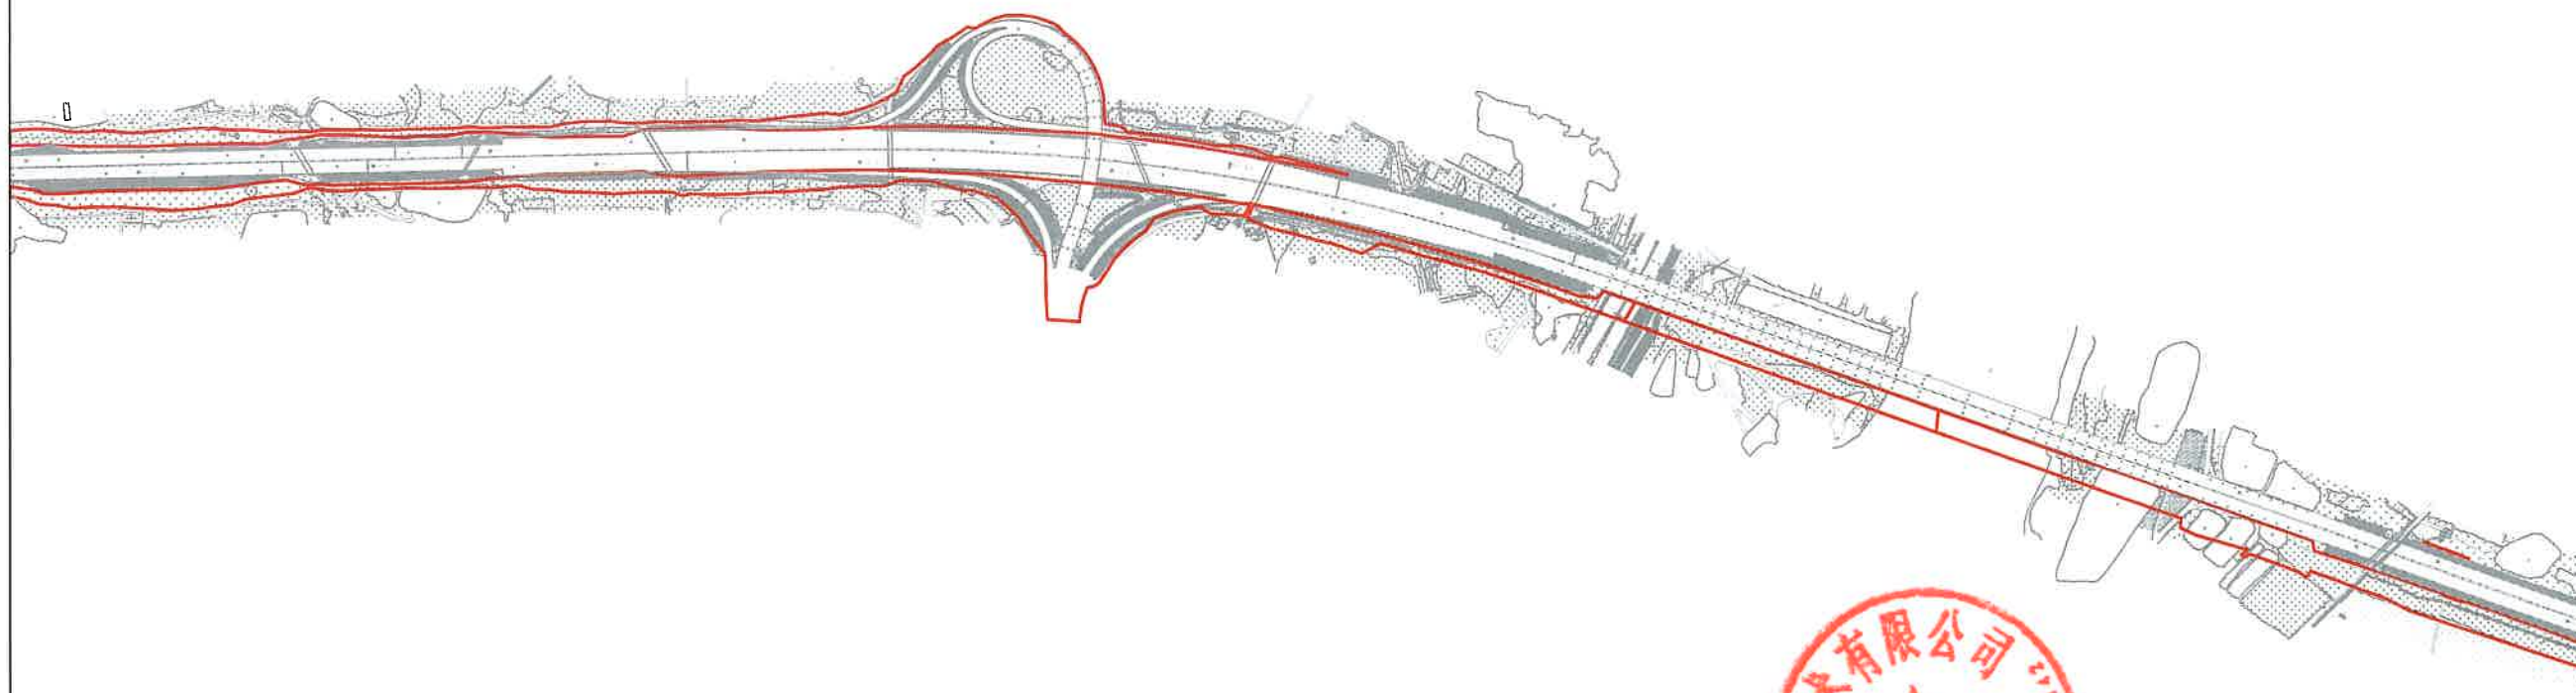


济广高速公路惠州小金口至广州萝岗段及广惠高速公路惠州小金口至凌坑段改扩建工程（增城区石滩段）征地示意图（4）

土地坐落：广州市增城区石滩镇白江村、岗尾村、金兰寺村、麻车村、南坐村、桥头村、沙陇村、塘口村、塘头村、郑田村

石滩镇红线范围总面积：528747.49平方米 合计：52.8747公顷
示意图（1）红线范围总面积：71109.37平方米 合计：7.1109公顷
示意图（2）红线范围总面积：95431.33平方米 合计：9.5431公顷
示意图（3）红线范围总面积：138795.65平方米 合计：13.8796公顷
示意图（4）红线范围总面积：89091.99平方米 合计：8.9092公顷
示意图（5）红线范围总面积：134319.15平方米 合计：13.4319公顷

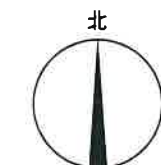


1:10000

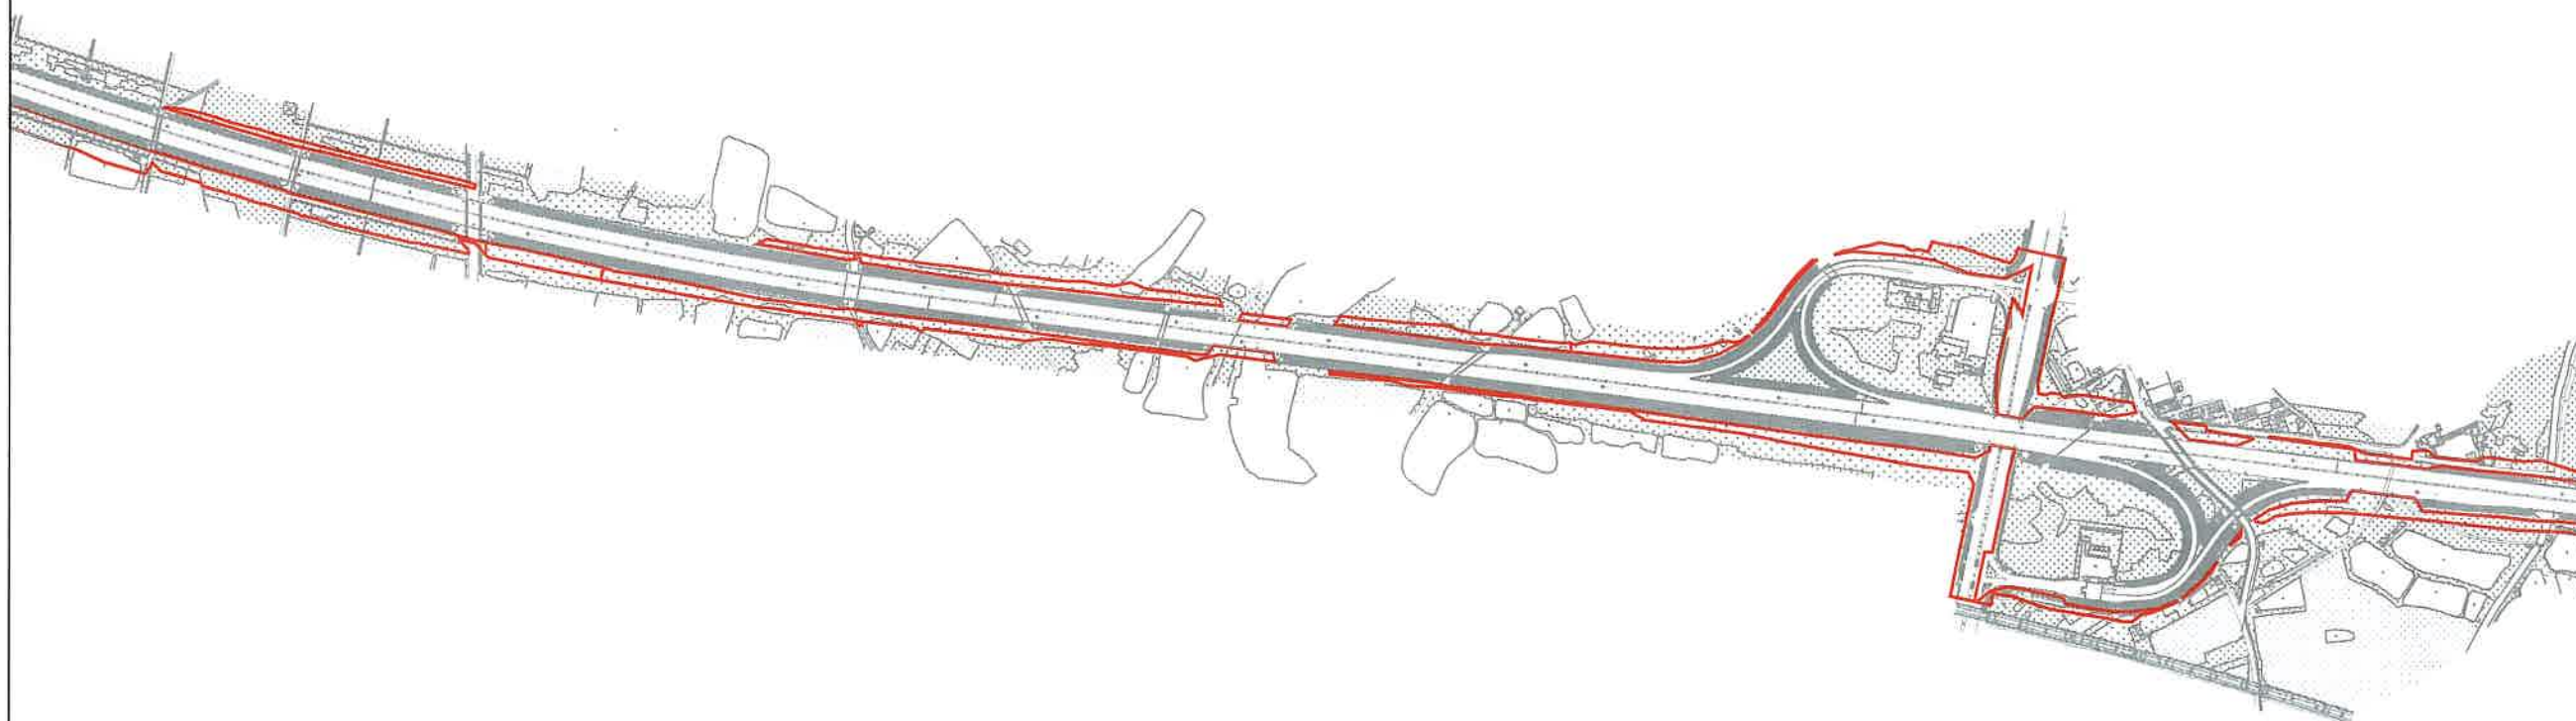

济广高速公路惠州小金口至广州萝岗段及广惠高速公路惠州小金口至凌坑段改扩建工程（增城区石滩段）征地示意图（5）

土地坐落：广州市增城区石滩镇白江村、岗尾村、金兰寺村、麻车村、南埗村、桥头村、沙陇村、塘口村、塘头村、郑田村

石滩镇红线范围总面积：528747.49平方米 合计：52.8747公顷
示意图（1）红线范围总面积：71109.37平方米 合计：7.1109公顷
示意图（2）红线范围总面积：95431.33平方米 合计：9.5431公顷
示意图（3）红线范围总面积：138795.65平方米 合计：13.8796公顷
示意图（4）红线范围总面积：89091.99平方米 合计：8.9092公顷
示意图（5）红线范围总面积：134319.15平方米 合计：13.4319公顷

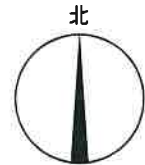

1:10000

