


征地补偿安置公告附图

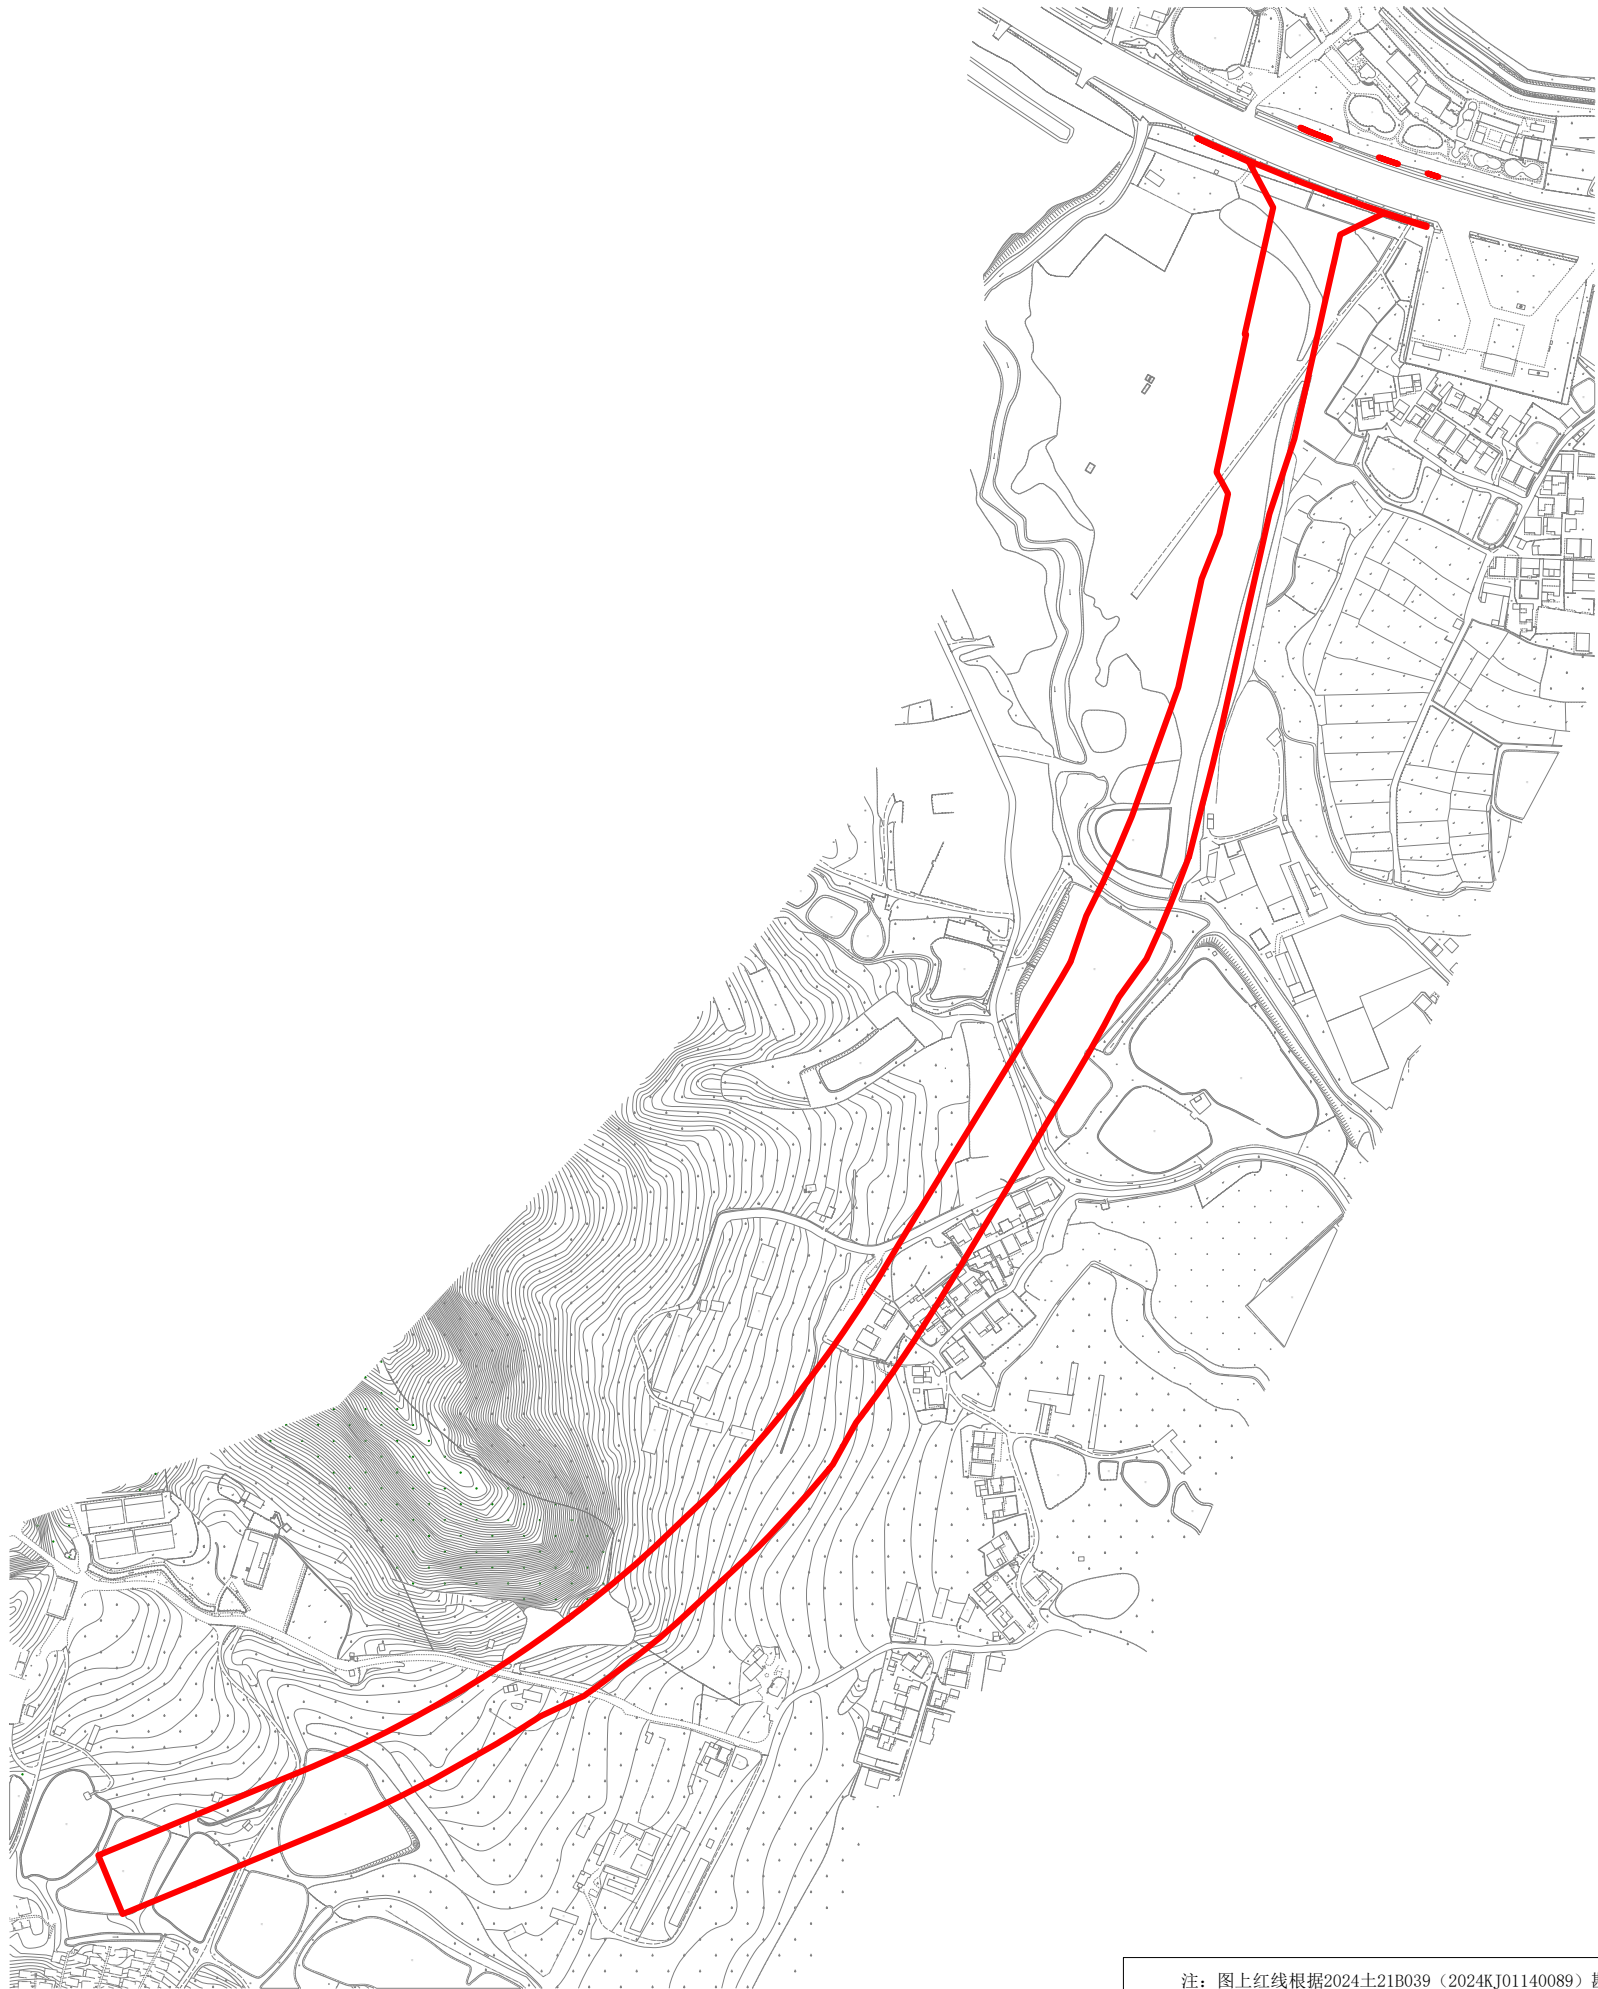

注：图上红线根据2024土21B039（2024KJ01140089）勘测定界范围线转绘

红线面积为57073平方米，合85.6095亩（以国家2000坐标系计算）。