


广州市花都区土地开发储备中心(两龙南三地块)征地补偿安置公告附图

用地方案号:2025DX039  
业务号:202501398

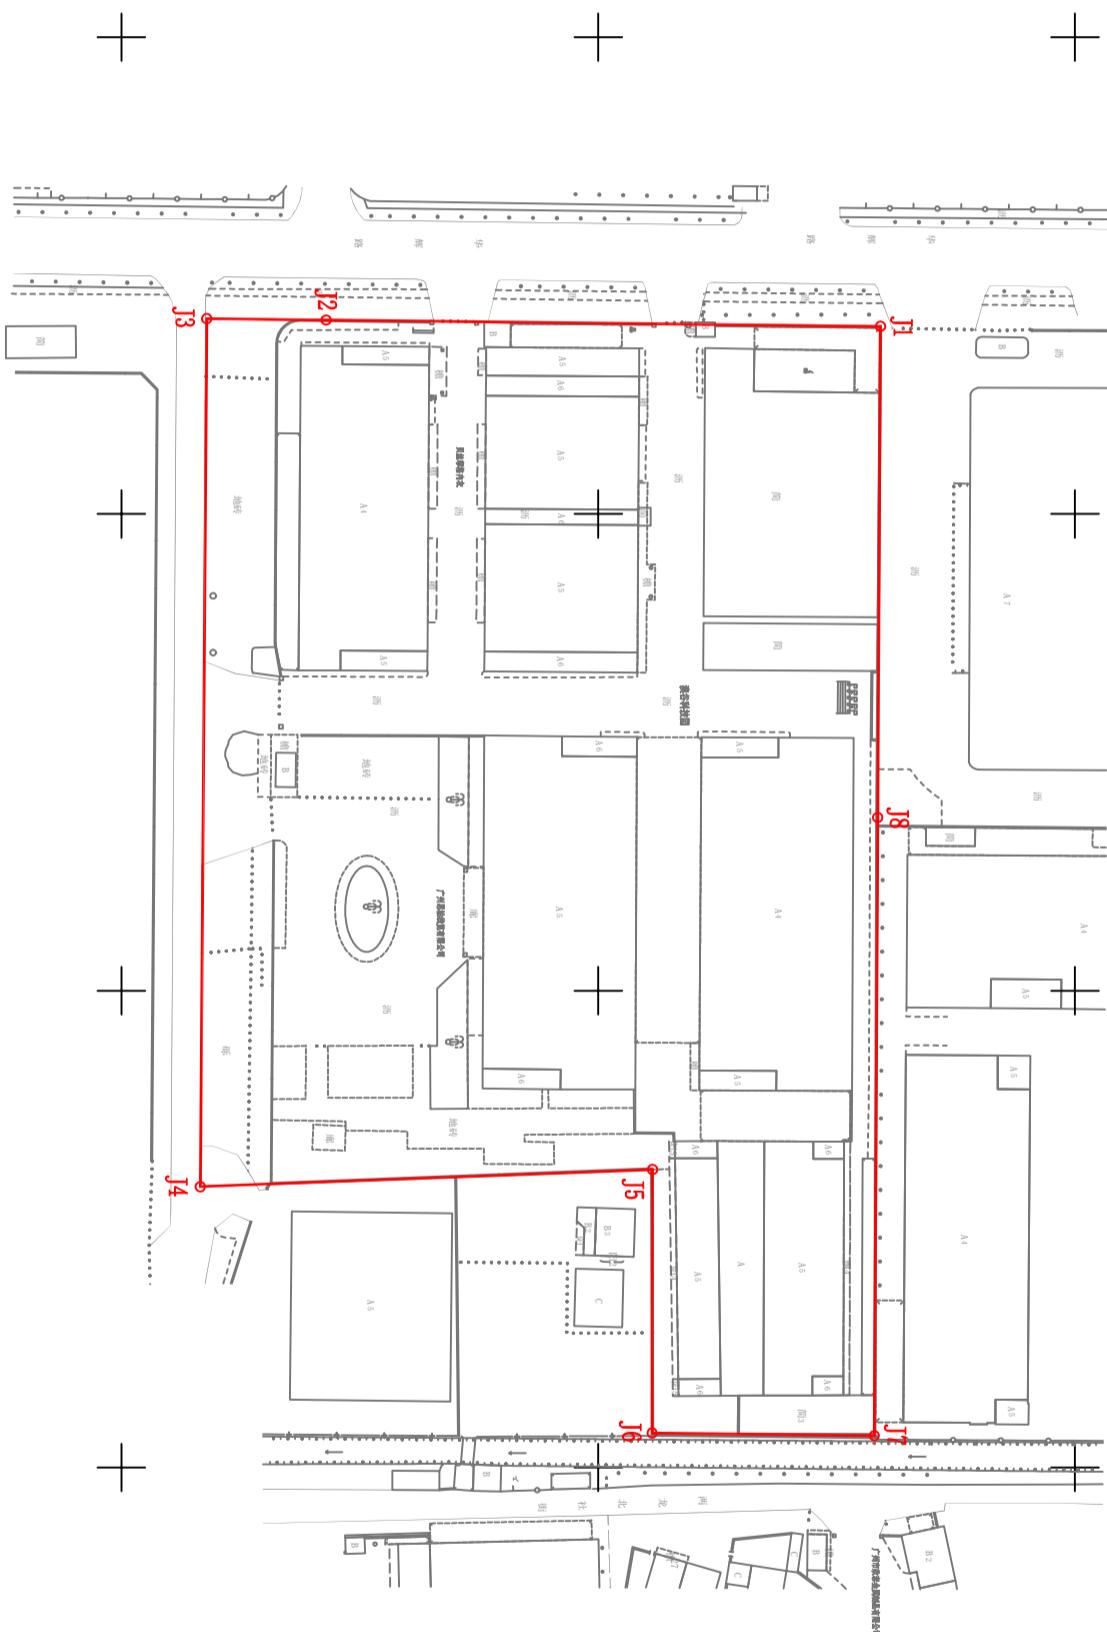

注: 图上红线面积为2790.91平方米, 合41.8514亩。 (以2000国家坐标系计算) 界  
址点坐标报据规划资源业务函 (2025) 7093号文转绘。