


广州花都经济开发区管理委员会(金谷南地块周边道路工程)征地公告附图

用地方案号:2024DX058  
业务号:202501503

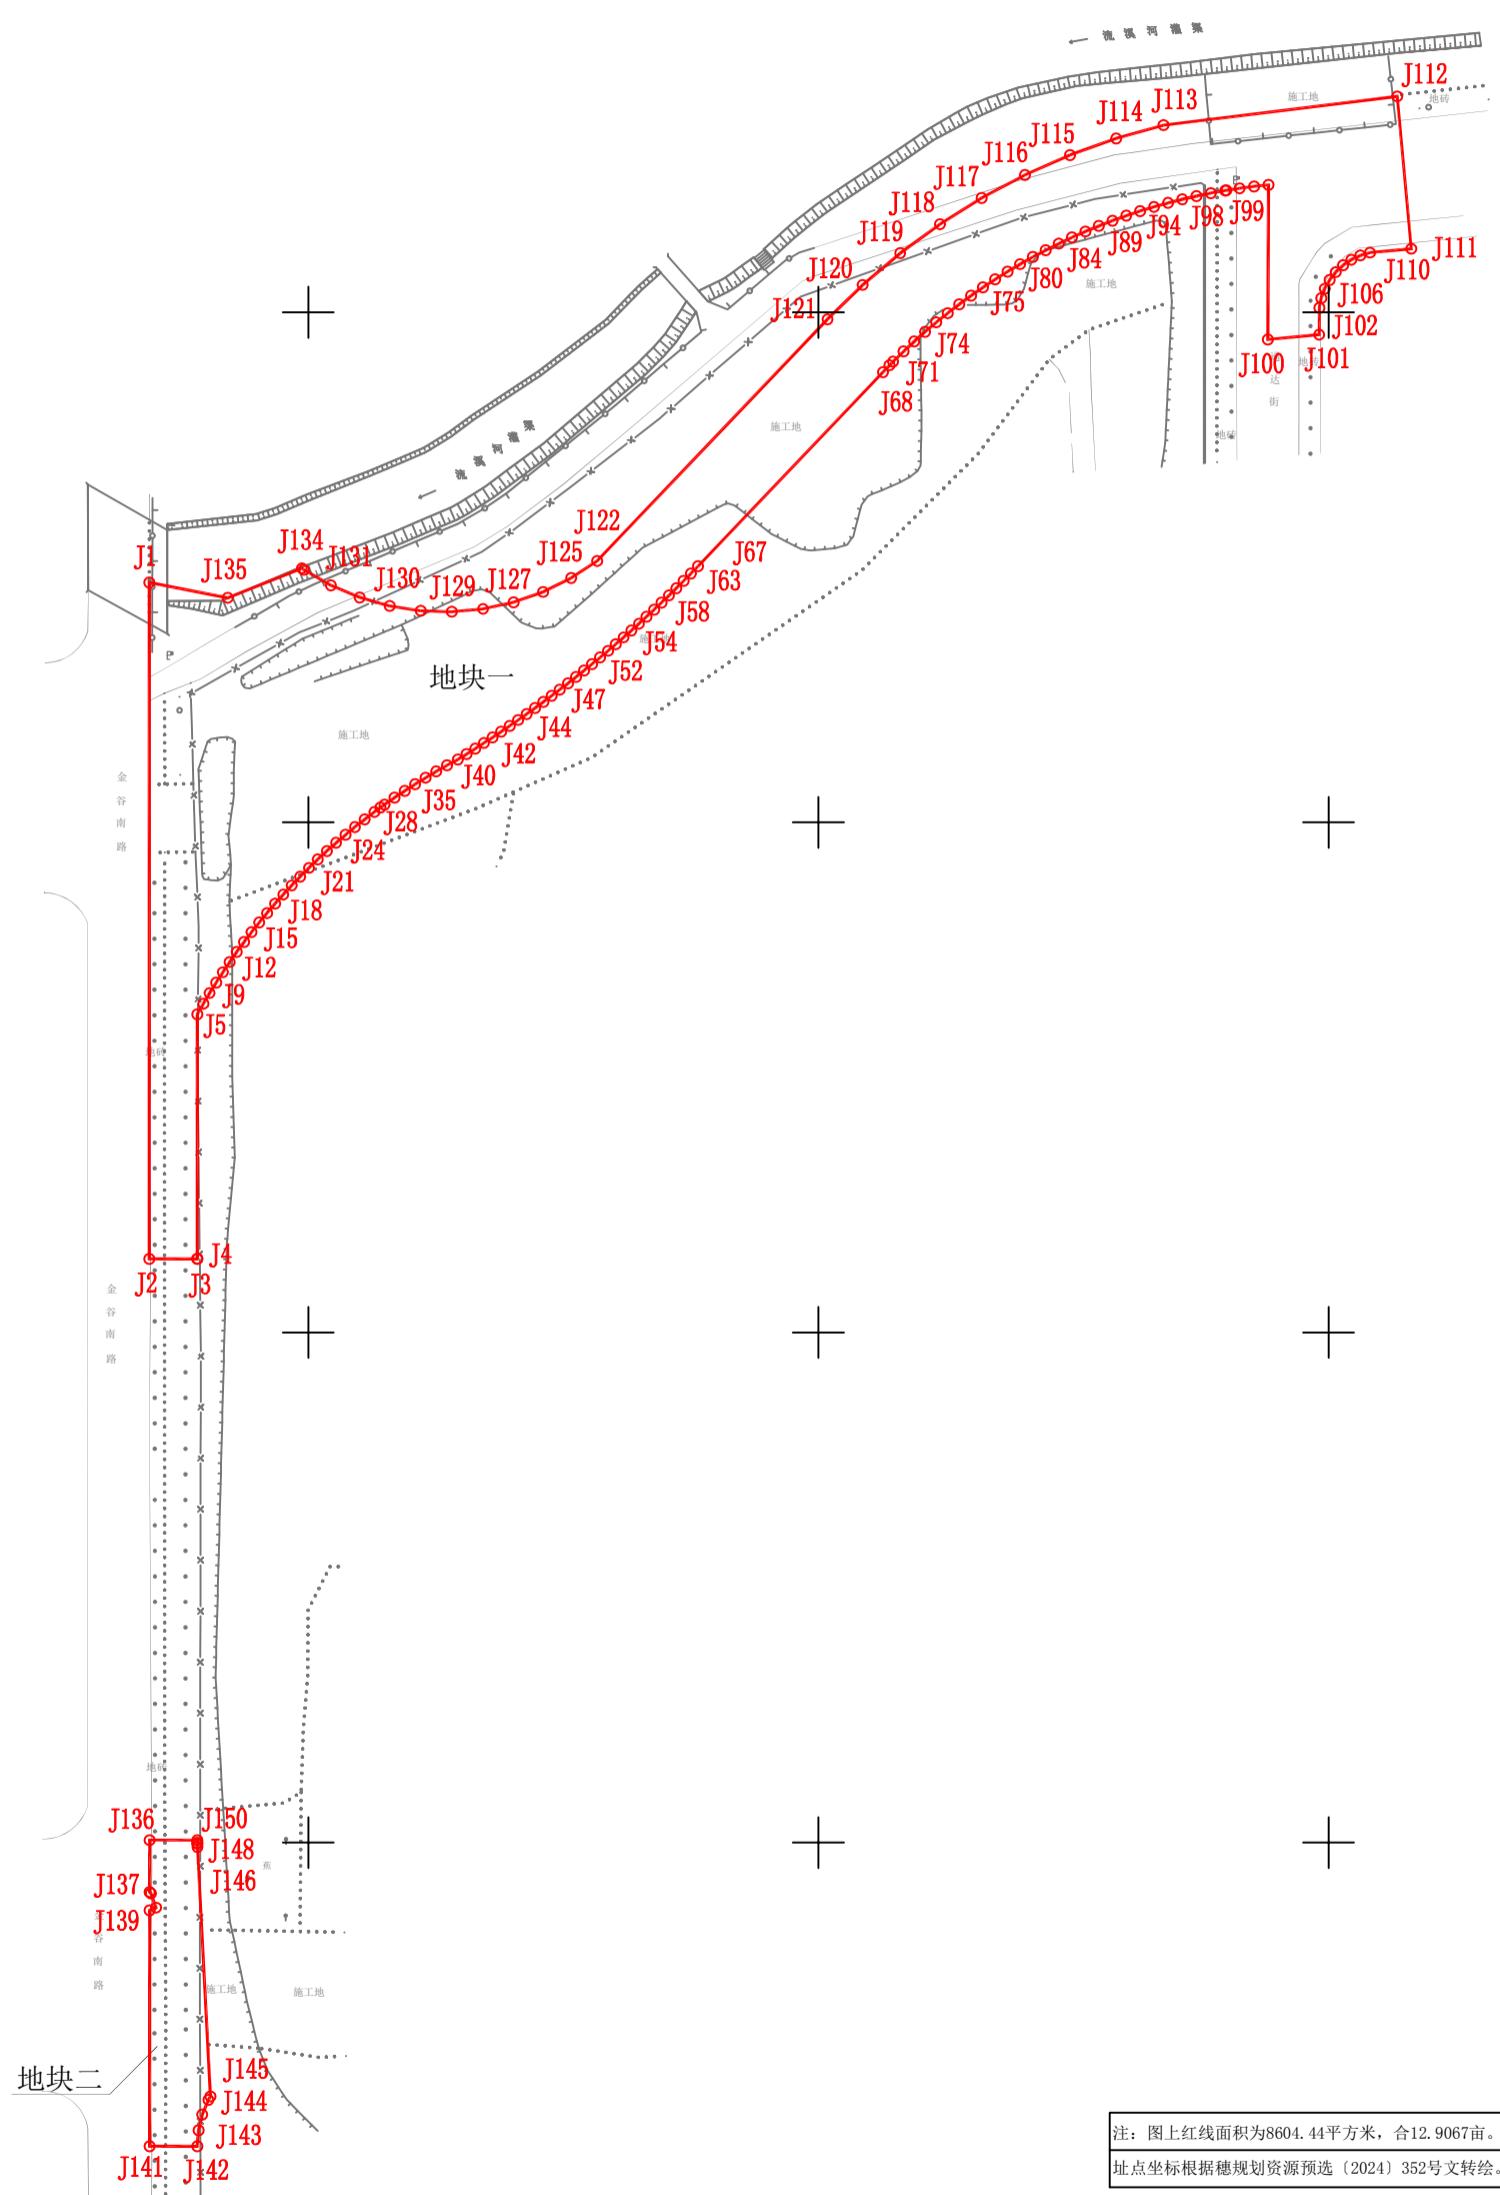

注：图上红线面积为8604.44平方米，合12.9067亩。（以2000国家坐标系计算）界址点坐标根据穗规划资源预选〔2024〕352号文转绘。