

横沥一纵路北侧、四横路南侧地块（DH0304规划管理单元）

控制性详细规划局部调整批后通告图



审批单位：广州市人民政府（委托南沙区政府审批）
审批时间：2025年7月26日
批准文号：穗府（南沙）规划资源审〔2025〕6号

一、用地位置

调整范围位于广州市南沙区横沥镇，横沥一纵路北侧、四横路南侧，用地面积17.92公顷。

二、调整内容

取消DH0304042地块与DH0304037地块之间的规划支路，将调整范围内的一类物流仓储用地（W1）、城市道路用地（S1）调整为一类物流仓储用地/二类工业用地（W1/M2），容积率、建筑限高等规划控制指标按《广州市提高工业用地利用效率实施办法》（穗府办规〔2022〕5号）要求执行。

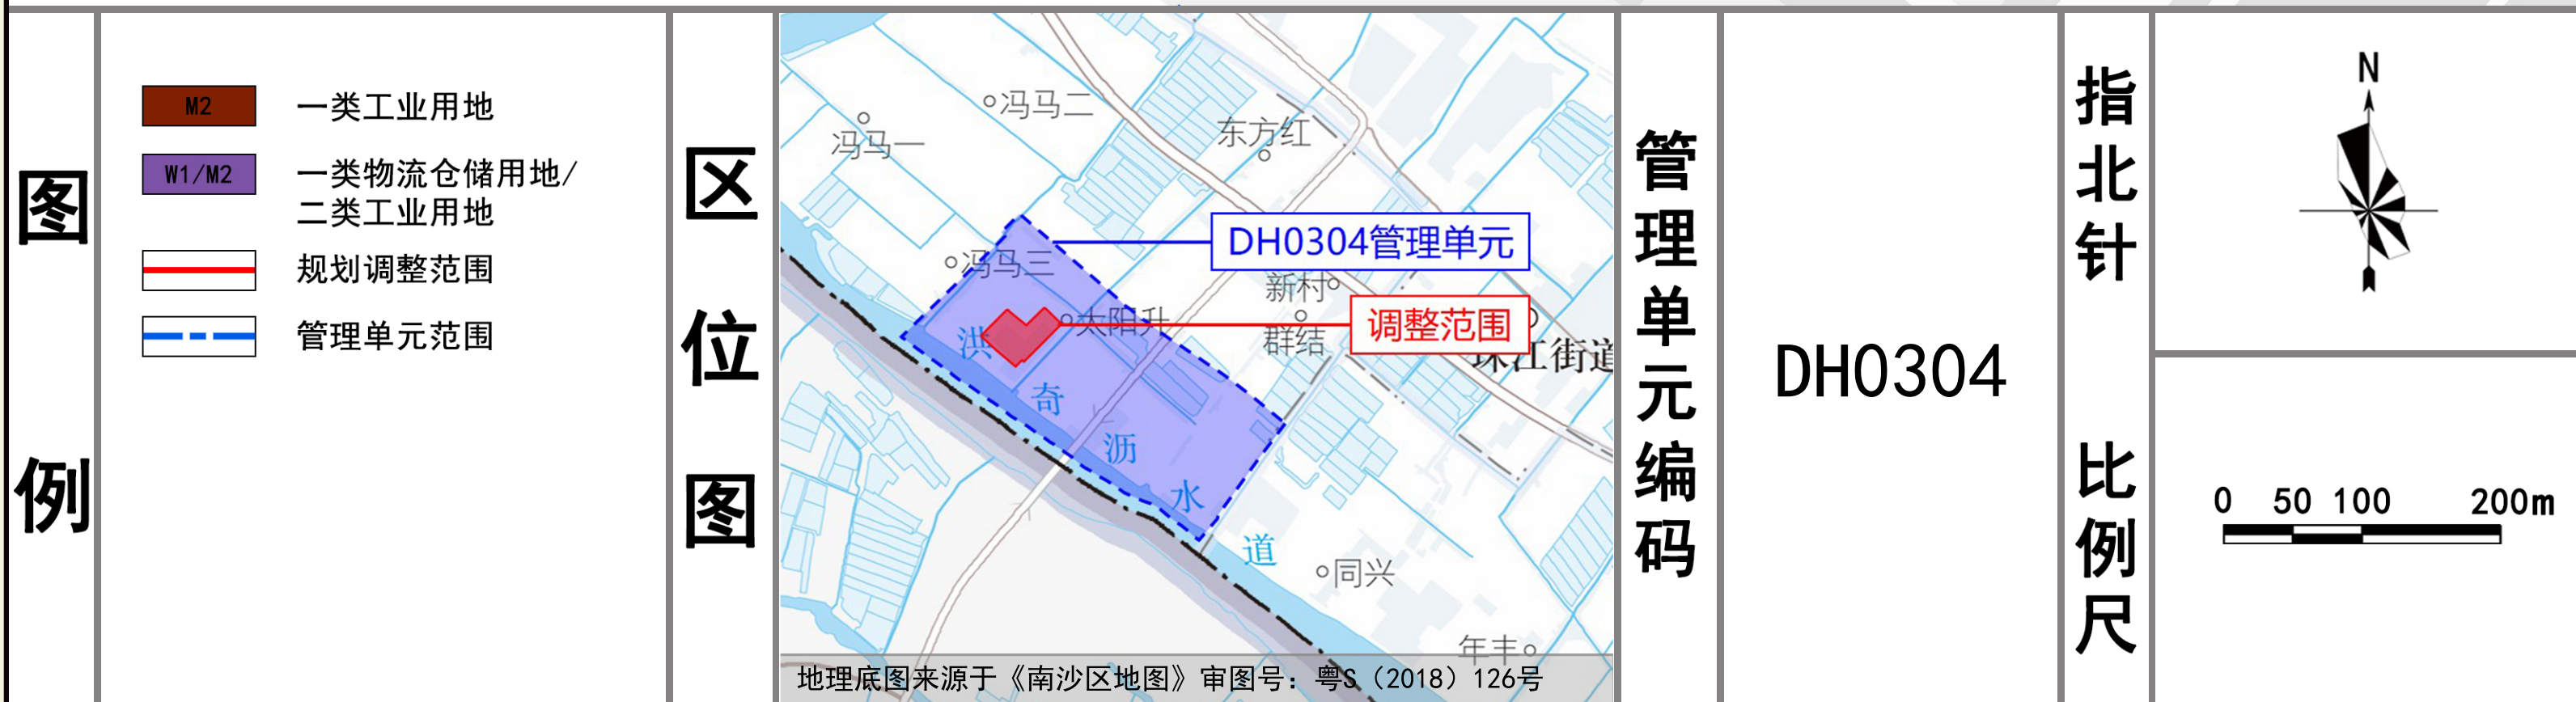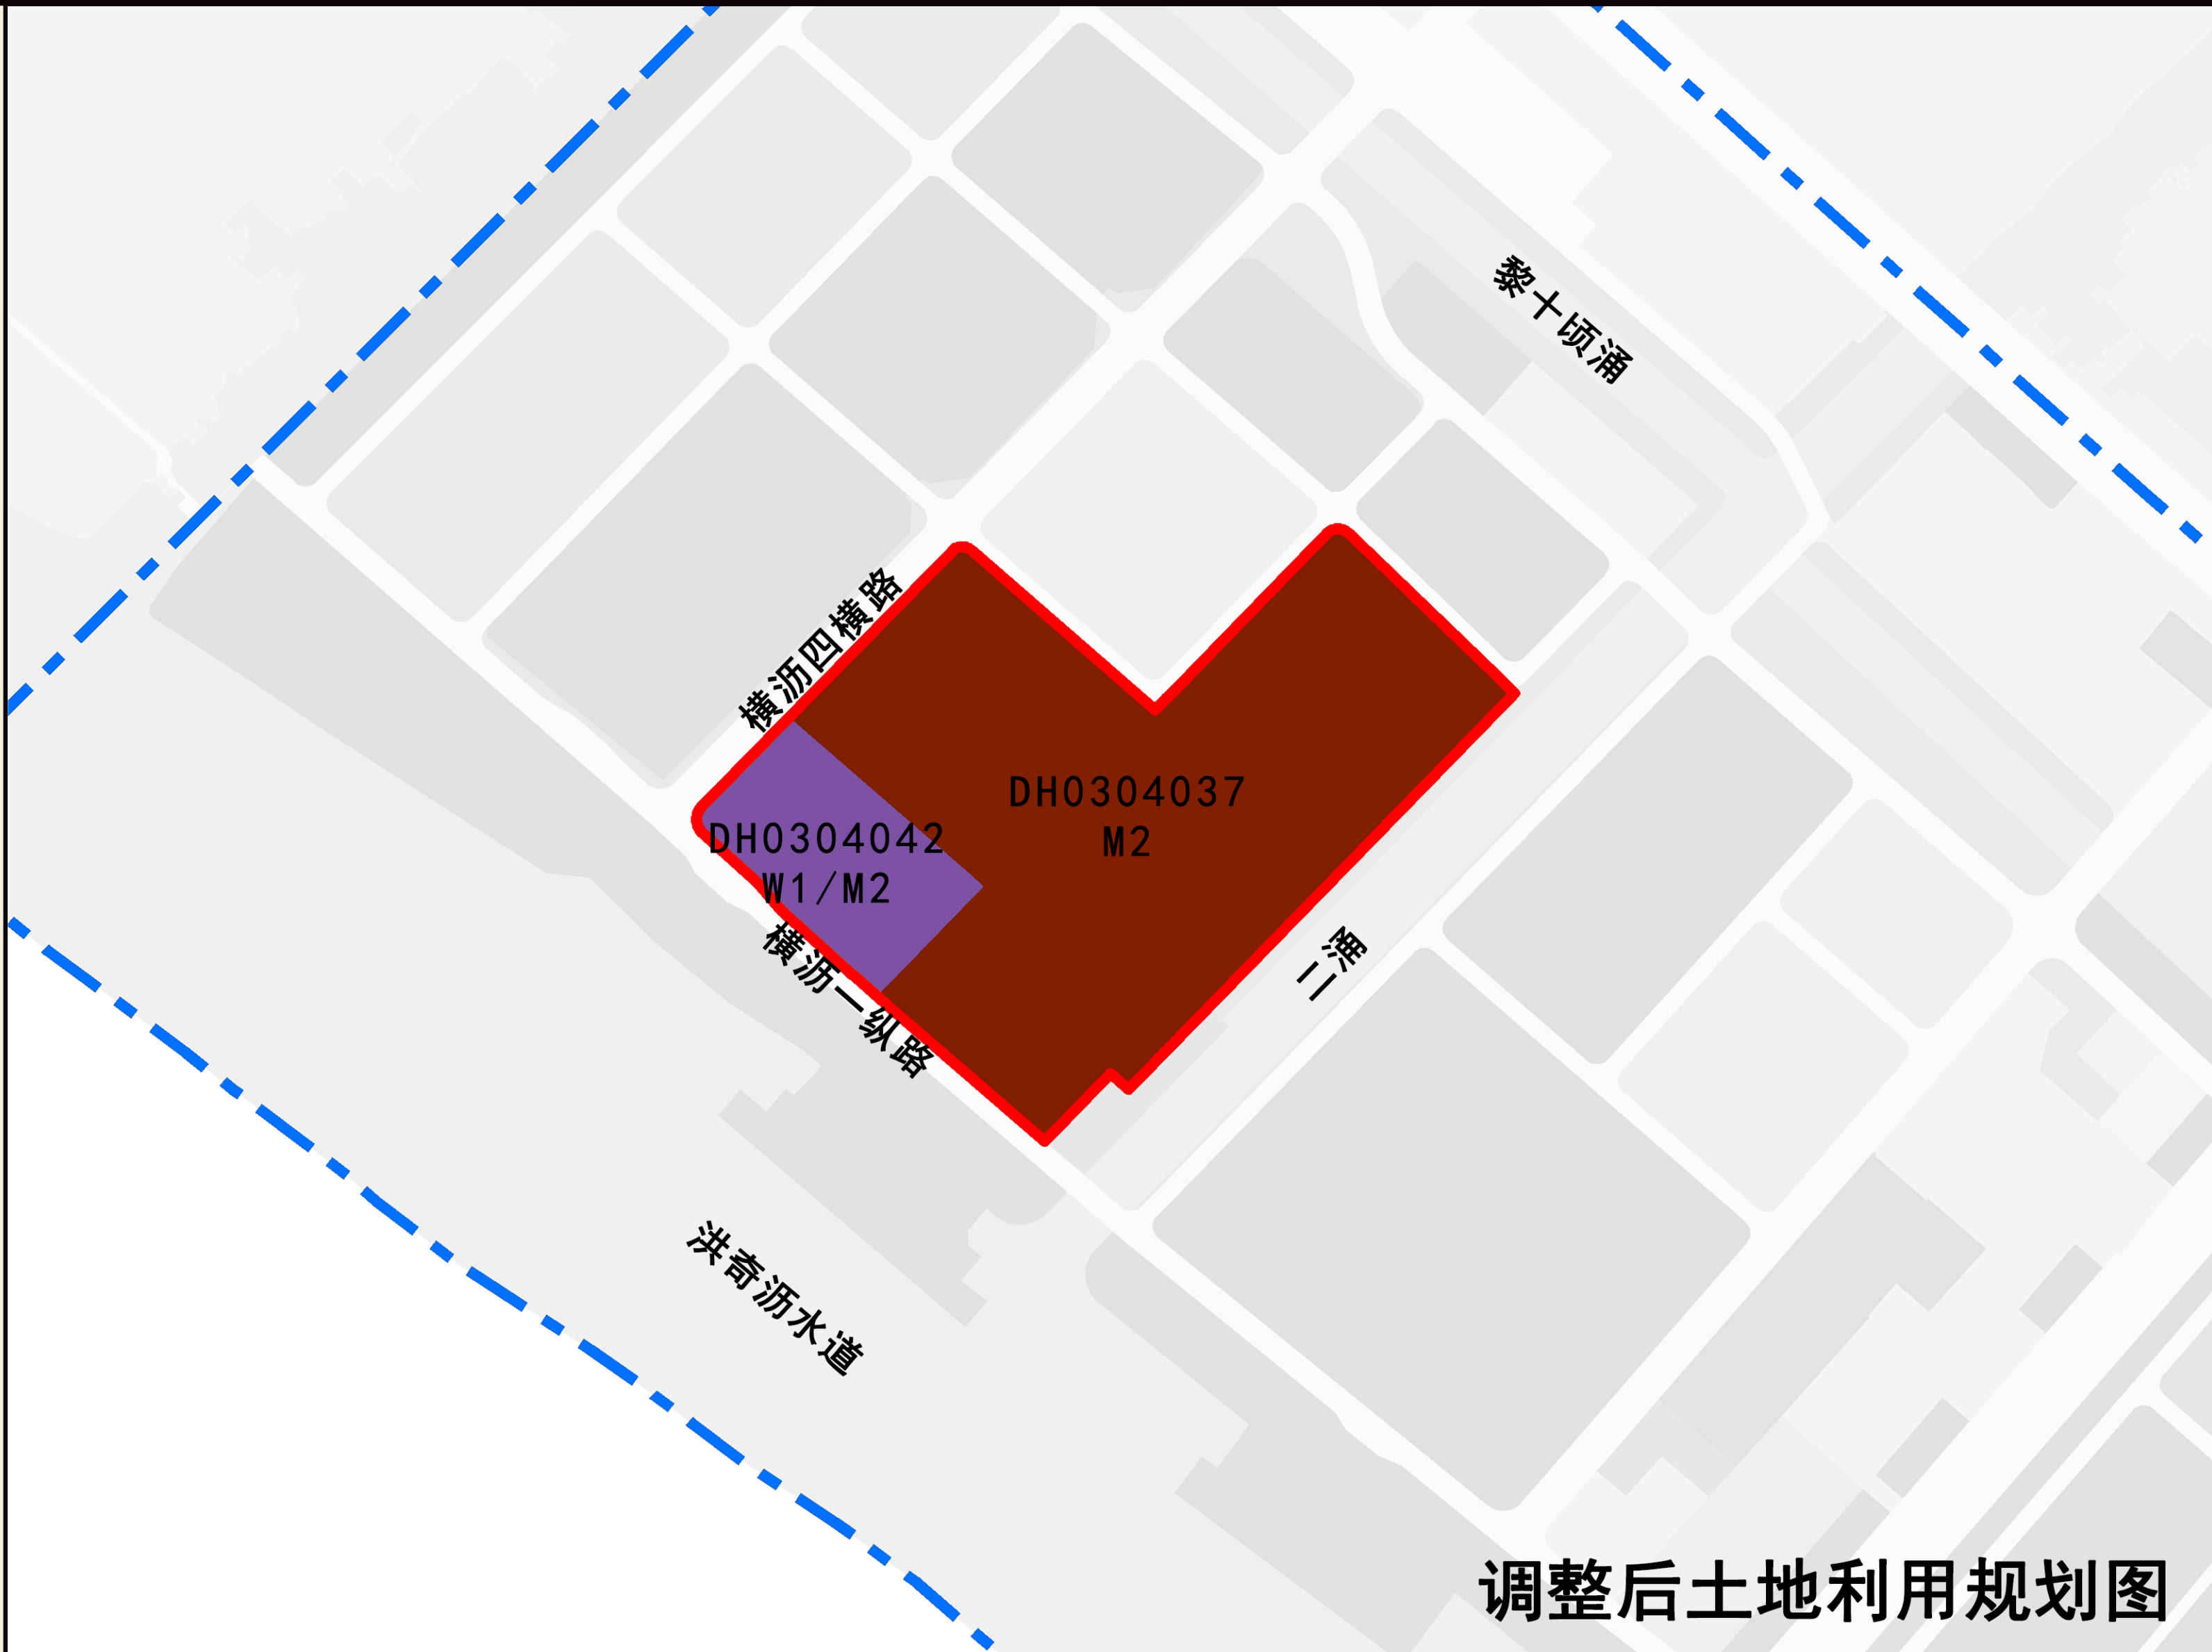

附注：
查询网址：
广州市规划和自然资源局网站（<http://ghzyj.gz.gov.cn/>），
广州市南沙区人民政府网站（<http://www.gzns.gov.cn/>）。