
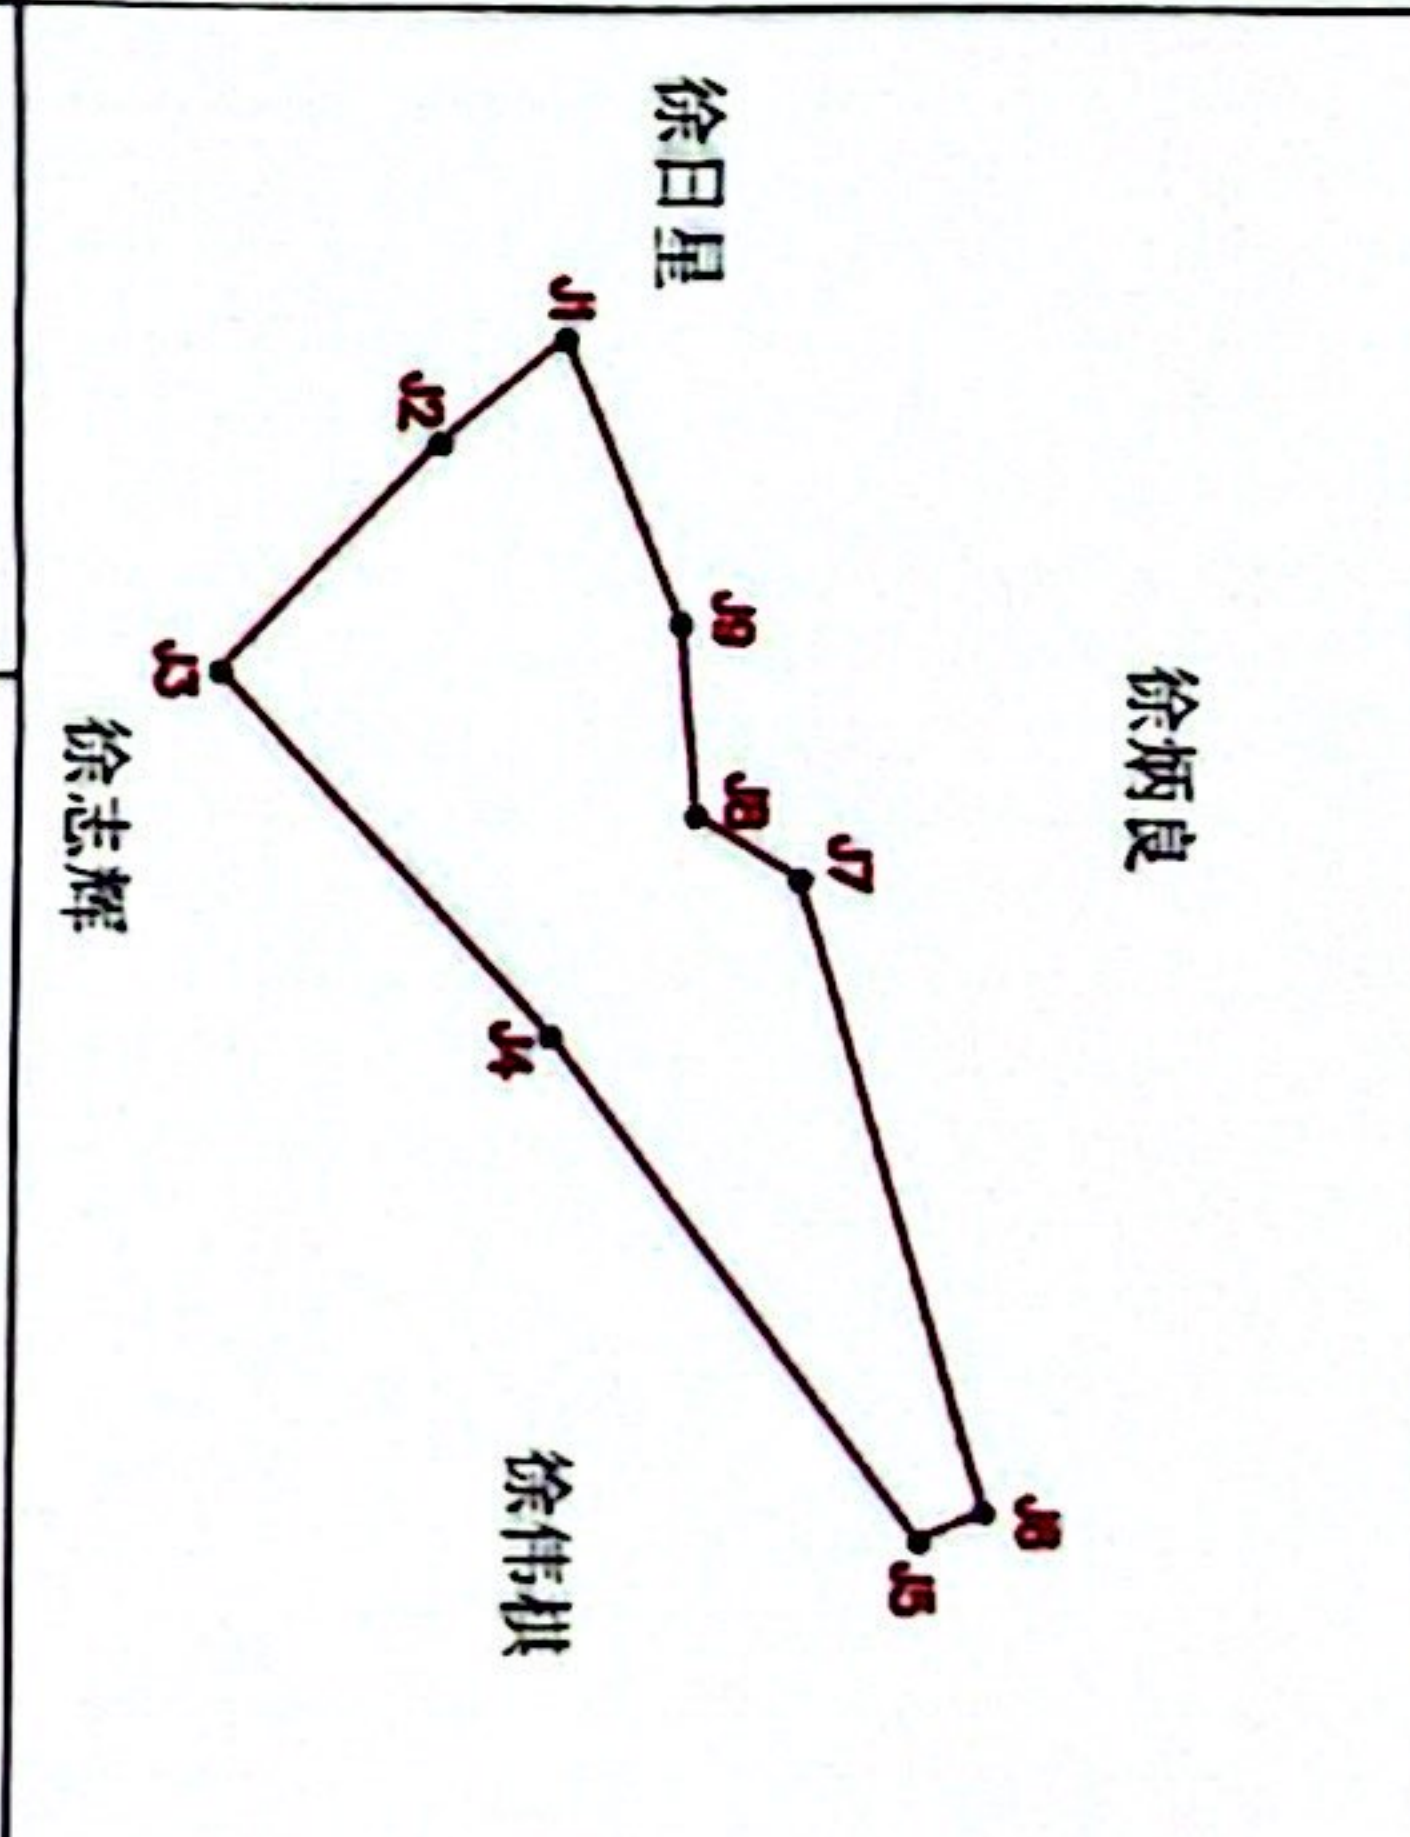
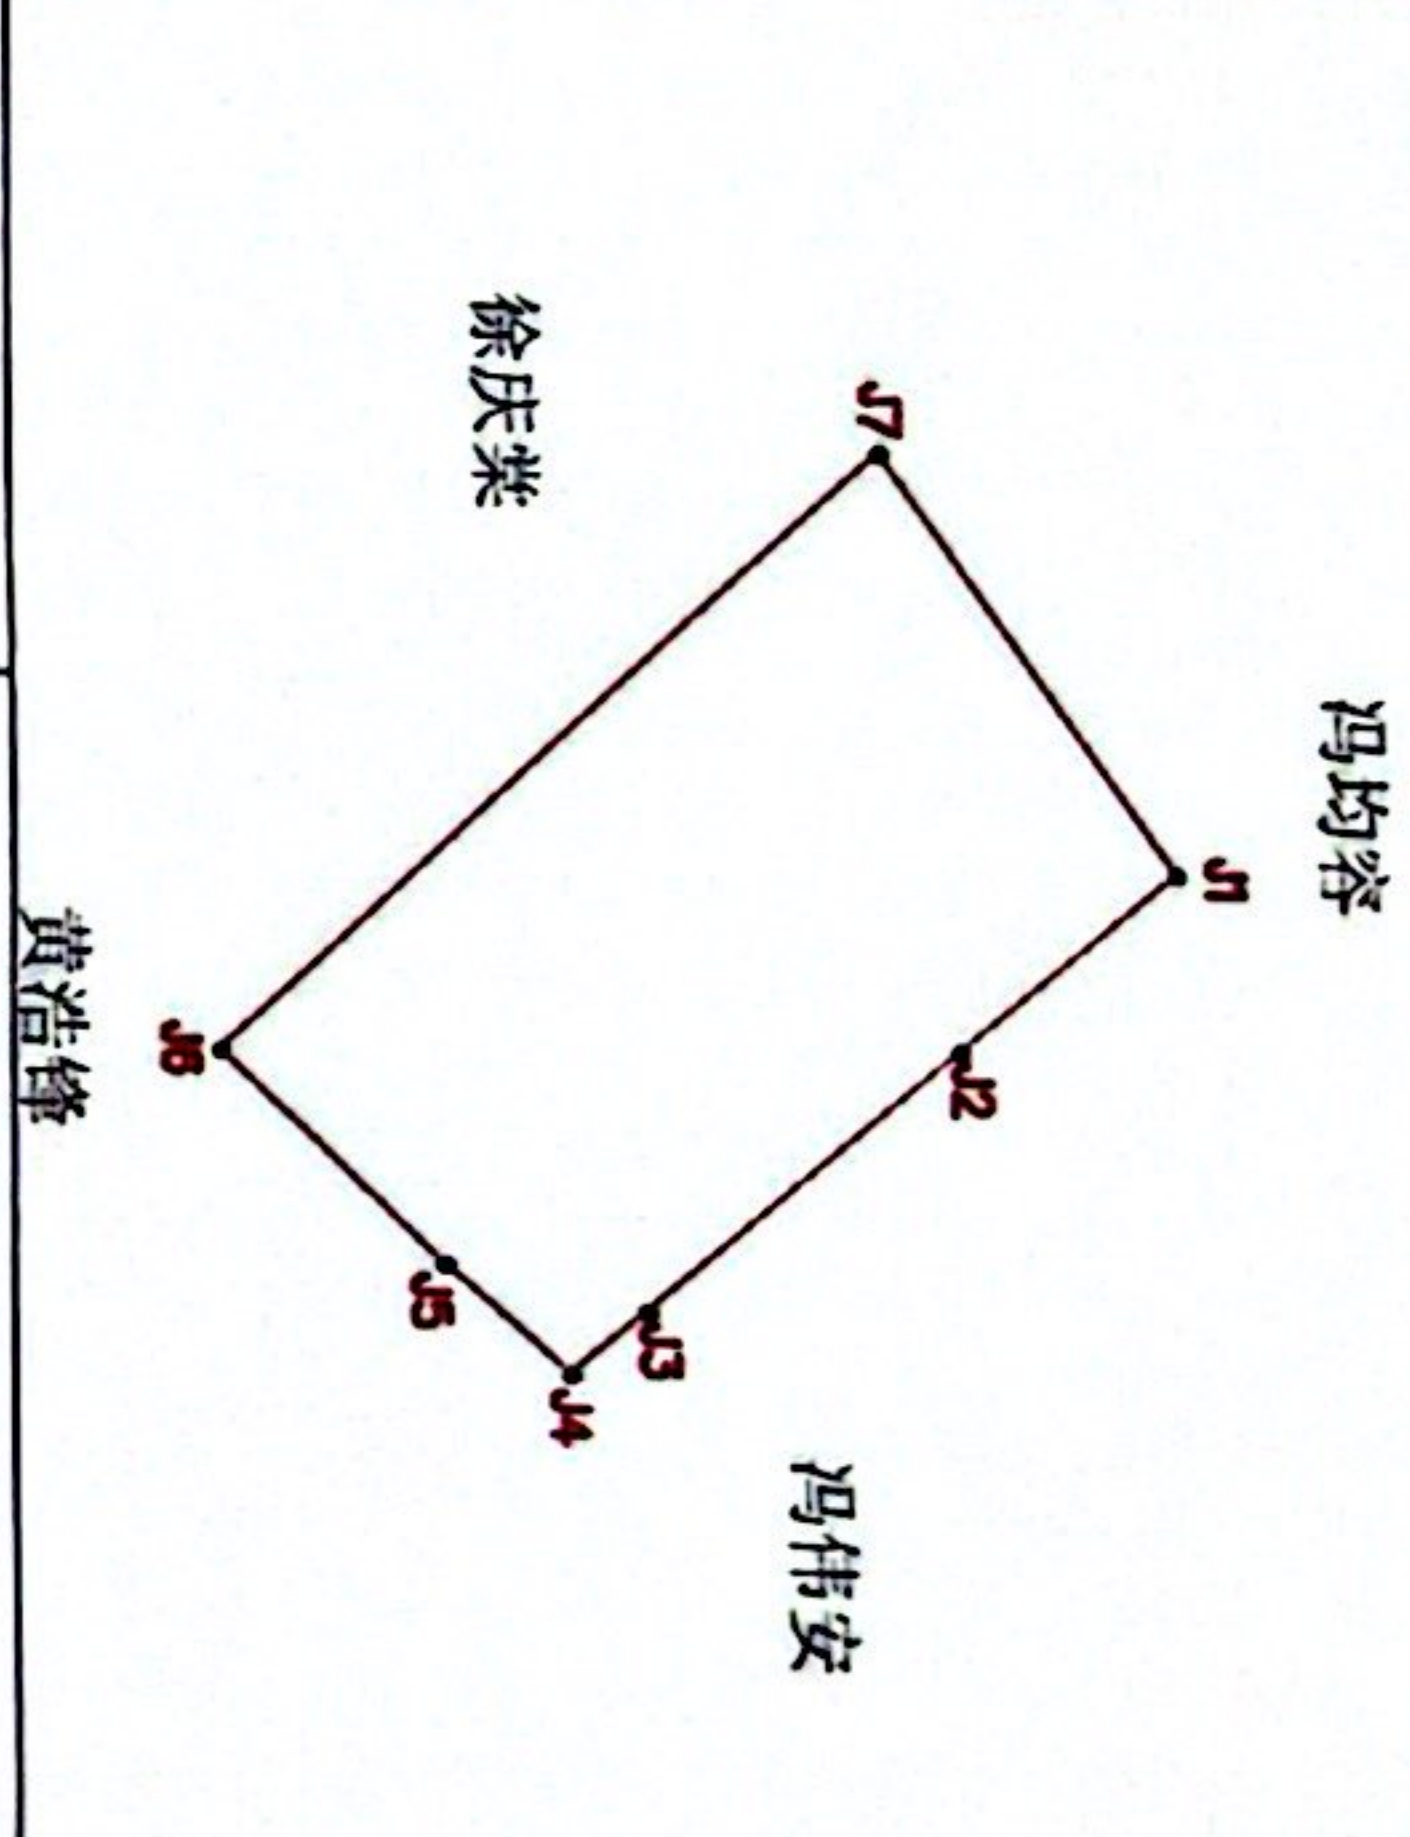
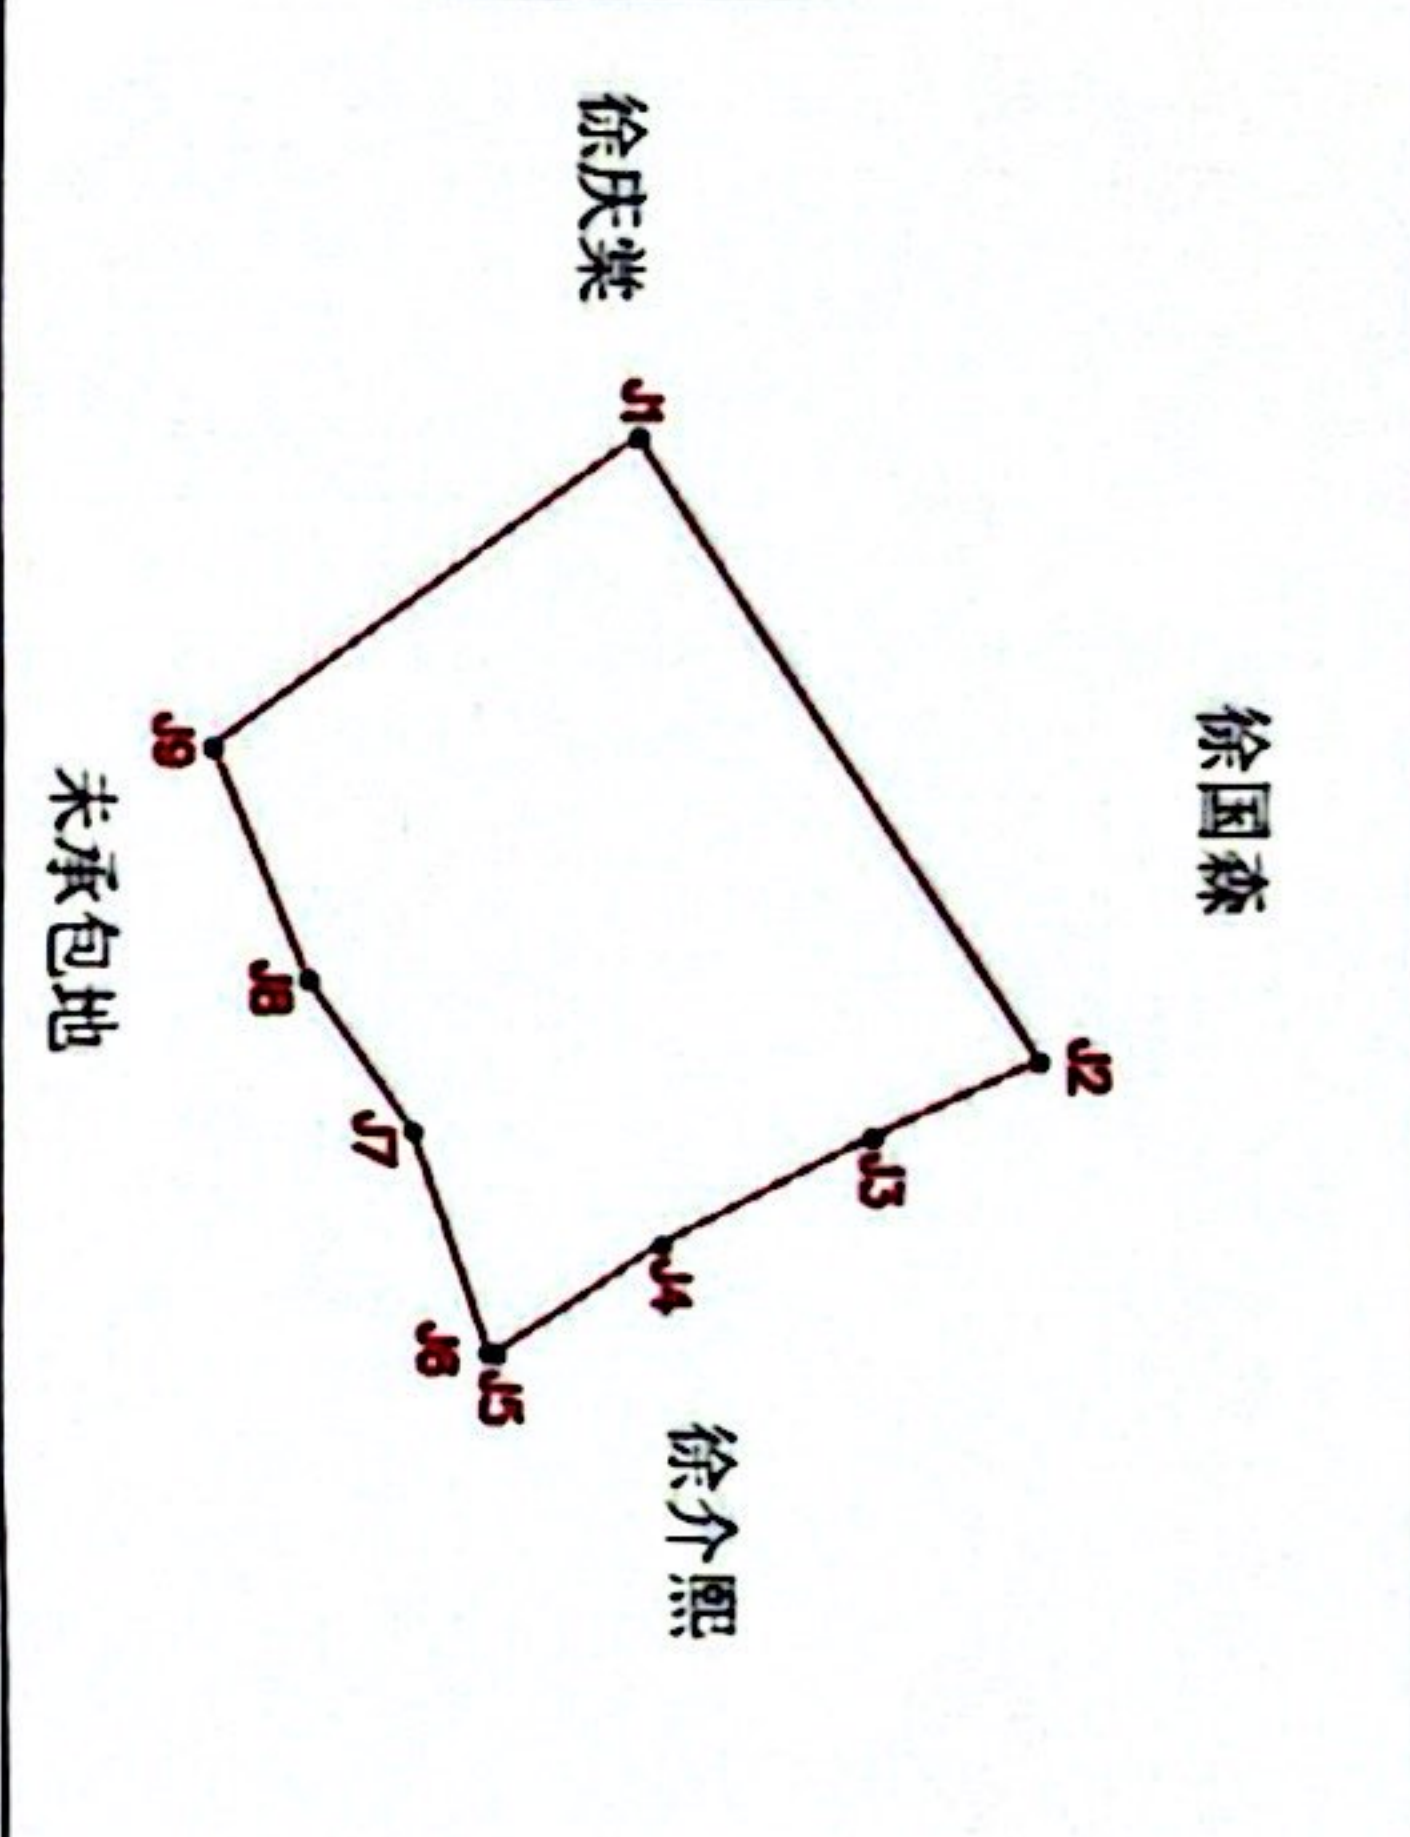


承包地块示意总图

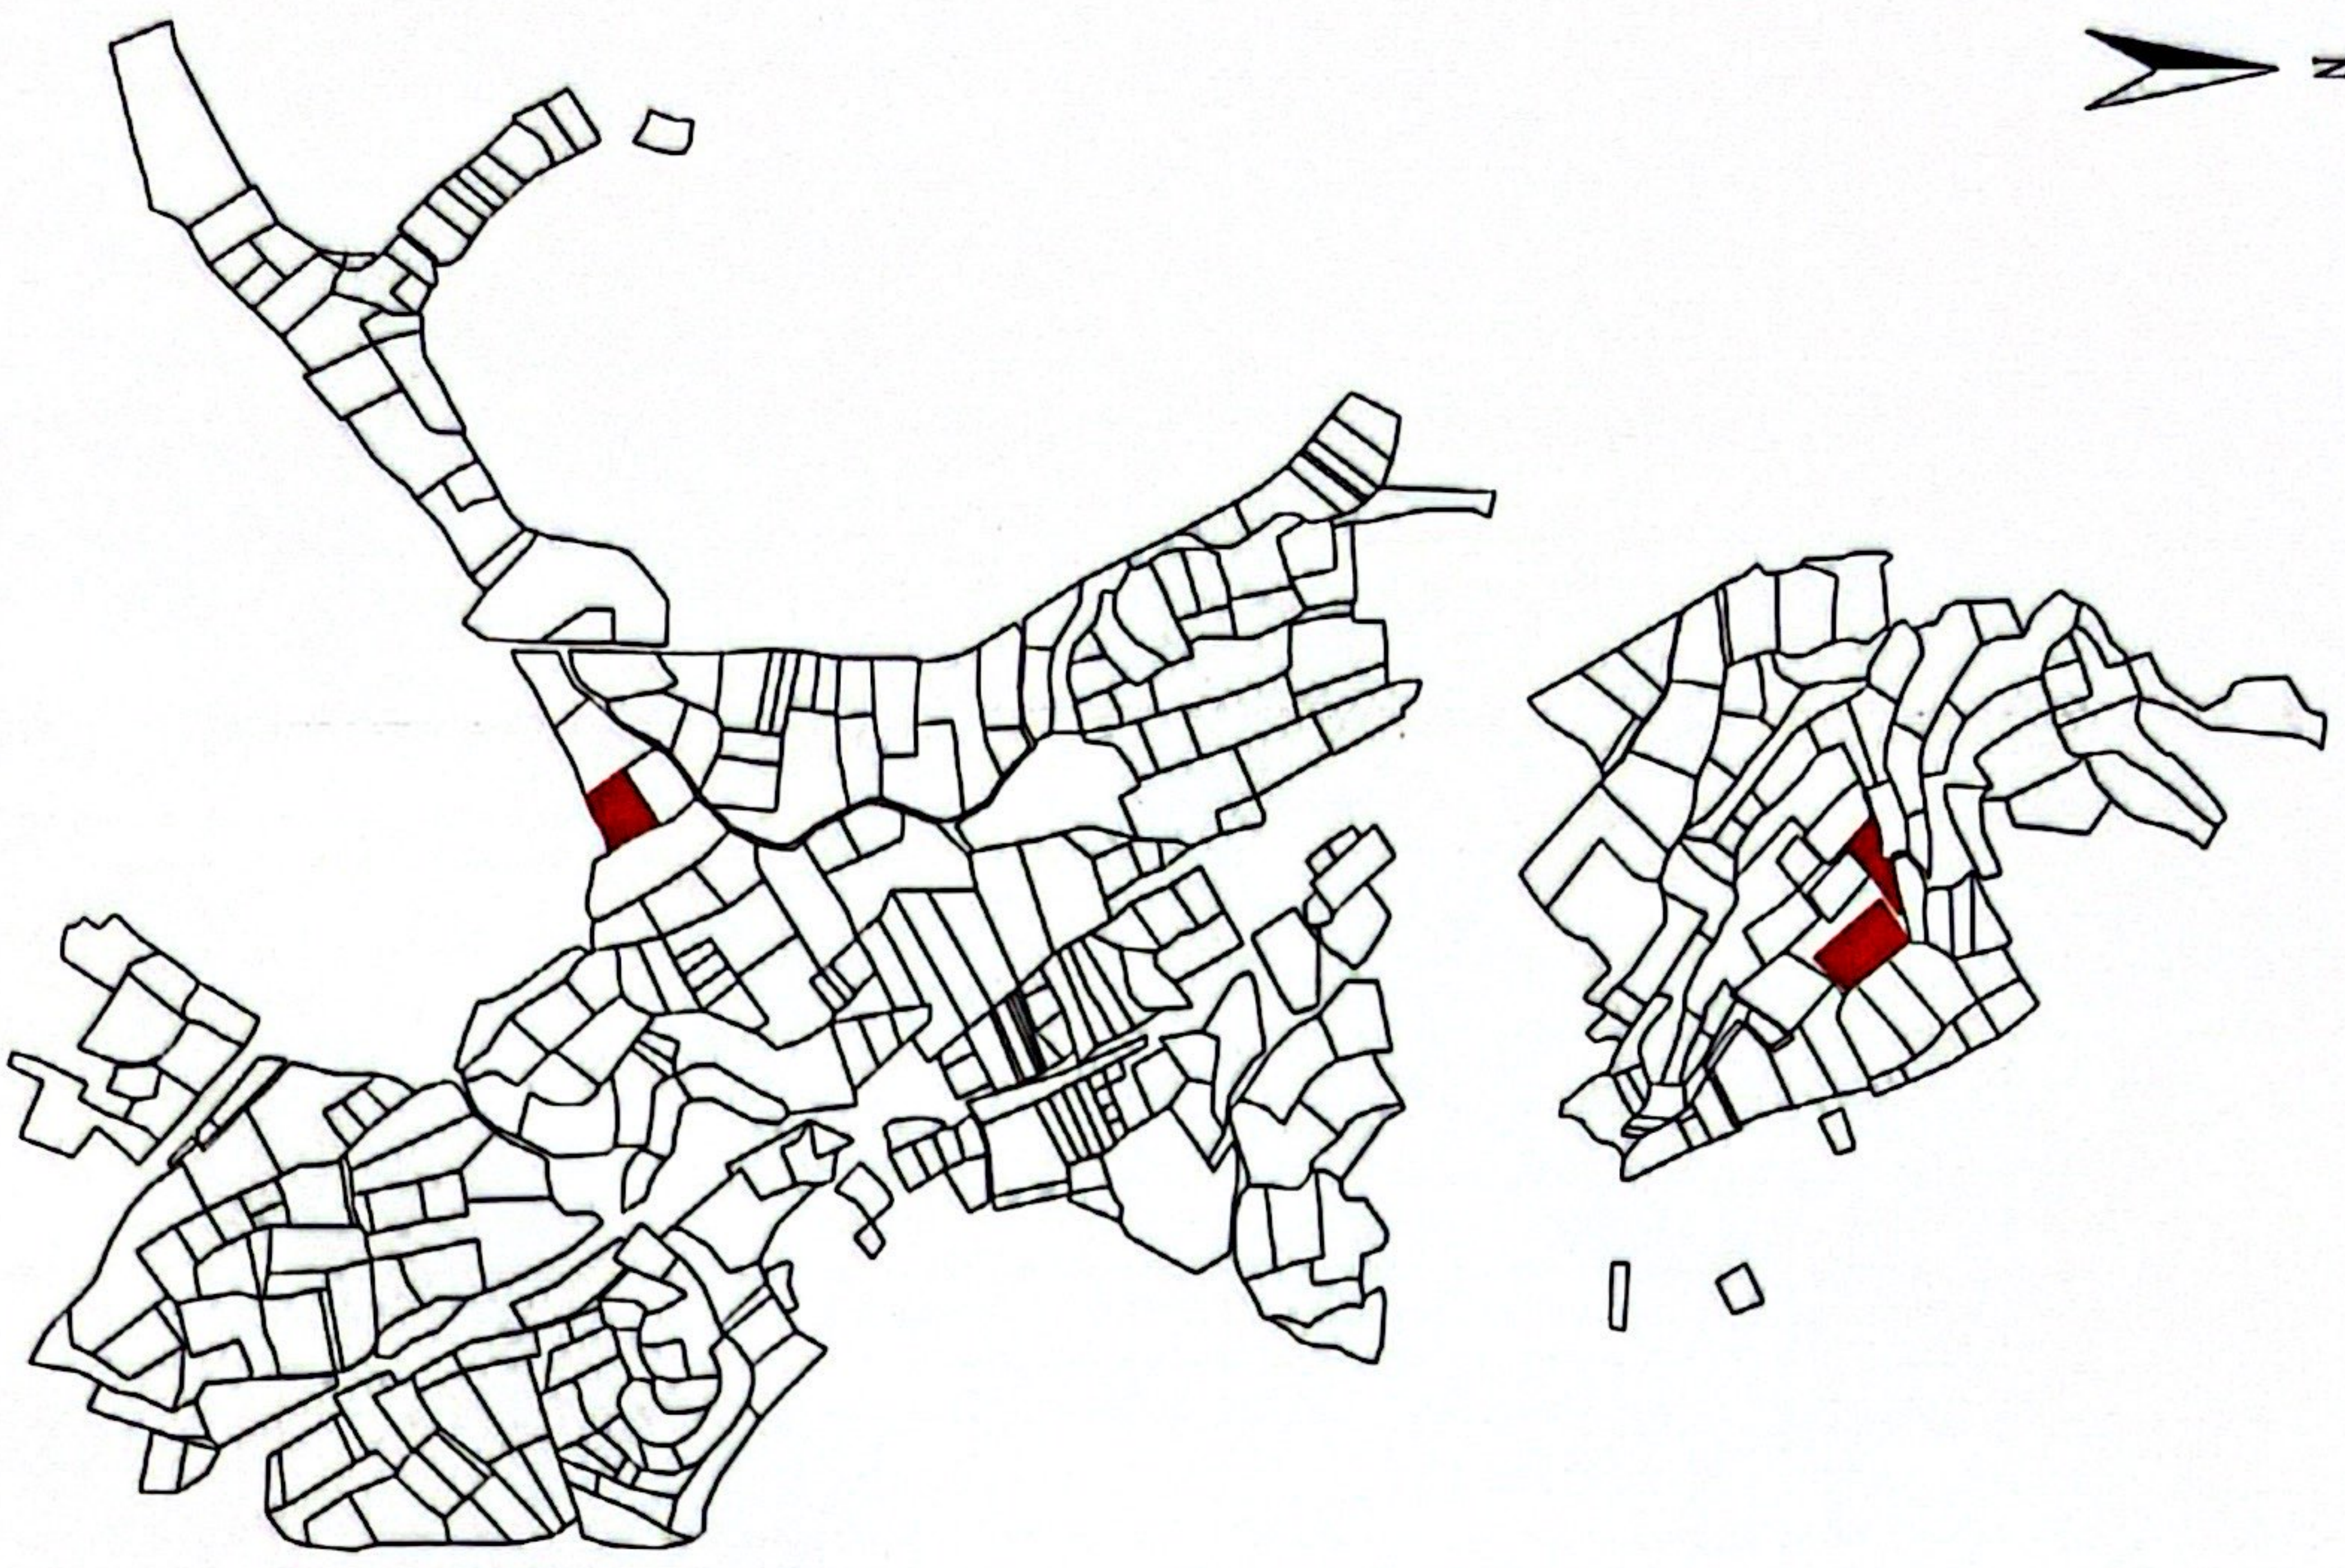

地块名称	坡仔	高朗	围门口
实测面积(亩)	0.70	0.90	0.39
比例尺	1:2000	1:1200	1:500

坡仔地块坐标表

点号	X	Y	边长
J1	287297.755	56458.818	25.72
J2	287311.216	56480.737	6.25
J3	287305.565	56483.411	8.05
J4	287298.408	56487.102	6.88
J5	287292.764	56491.038	0.24
J6	287292.526	56491.006	8.27
J7	287289.983	56483.137	6.35
J8	287286.508	56477.819	8.82
J9	287283.280	56469.616	18.06
J1	287297.755	56458.818	
S=468.58 平方米 合0.70亩			

高朗地块坐标表

点号	X	Y	边长
J1	287782.221	56525.035	10.58
J2	287774.154	56531.878	15.58
J3	287762.275	56541.953	3.81
J4	287759.371	56544.416	6.40
J5	287754.679	56540.061	11.82
J6	287746.259	56531.765	33.95
J7	287771.325	56508.873	19.49
J1	287782.221	56525.035	
S=600.00 平方米 合0.90亩			

围门口地块坐标表

点号	X	Y	边长
J1	287767.309	56479.738	4.74
J2	287763.806	56482.926	9.16
J3	287757.607	56489.670	14.01
J4	287766.967	56500.101	18.53
J5	287777.816	56515.126	2.07
J6	287779.668	56514.193	19.45
J7	287774.152	56495.541	3.57
J8	287771.116	56493.668	5.72
J9	287770.651	56487.963	8.88
J1	287767.309	56479.738	
S=259.98 平方米 合0.39亩			

注: 广州2000坐标系

权利人名称	徐金汉
地块数量	3
地块面积(亩)	1.99
承包方编号	/

制图者: 武晓康 制图日期: 2025年4月15日

审核者: 李召兵 审核日期: 2025年4月15日

编制单位: 广州市从化区规划和测绘地理信息中心

440117113254
JD00002
W000000000

从化区鳌头镇南楼村
锦一股份合作经济社