


征地公告附图

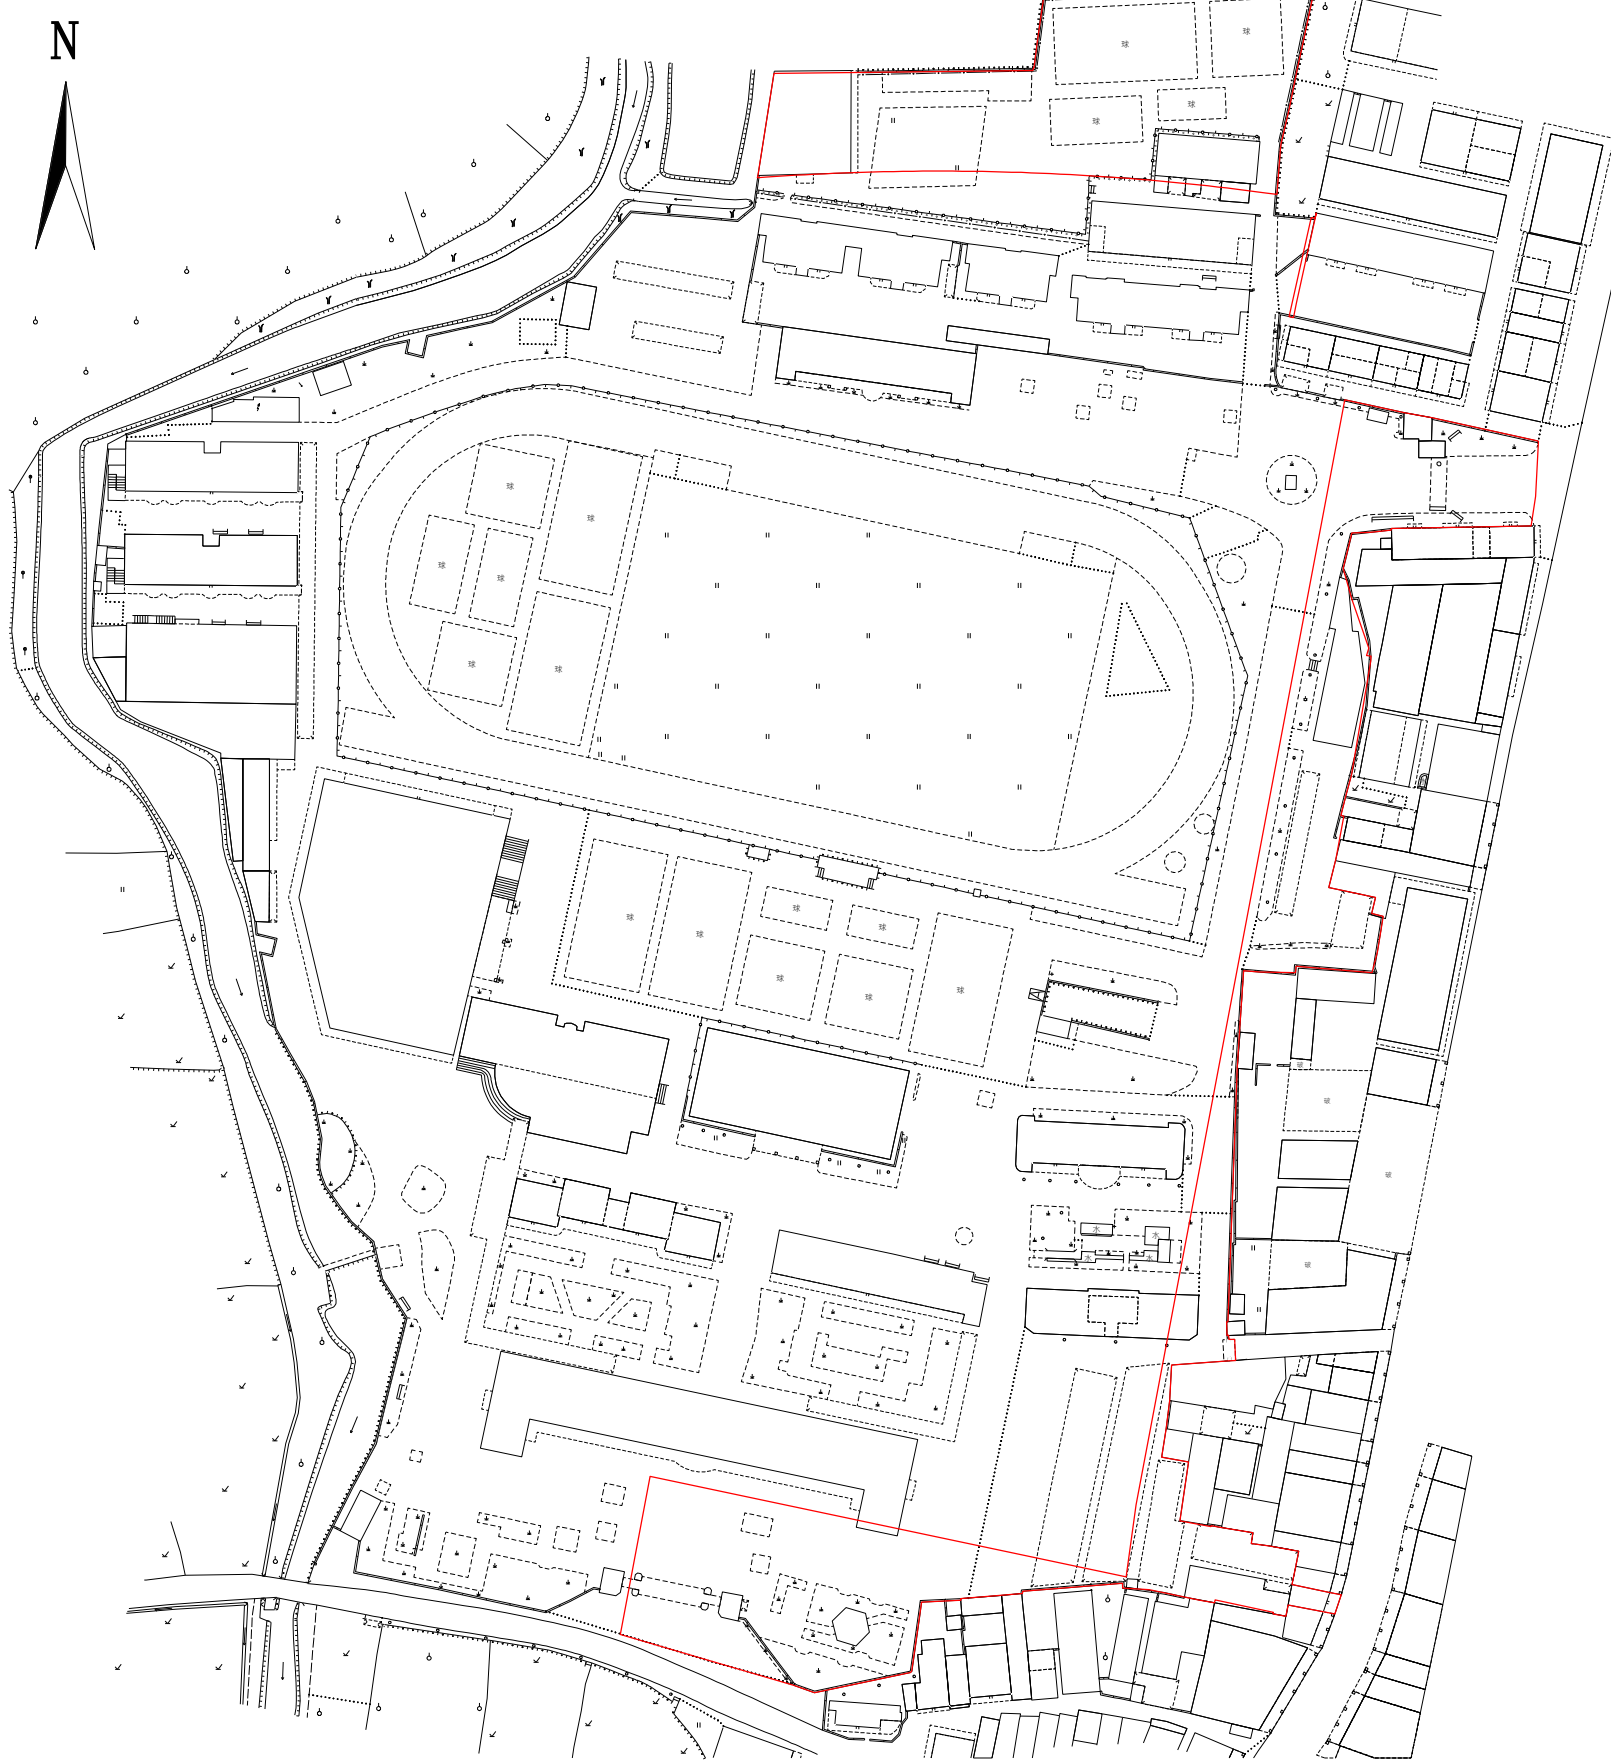

注：图上红线根据2024 土 21B083 (2024KJ01140152) 勘测定界范围线提取集体土地范围转绘。

红线面积为8602平方米，合12.9030亩(以国家2000坐标系计算)。