


永安路（建设北路—莲山路）工程征收土地预公告附图（地块一）

2593.089-38419.950

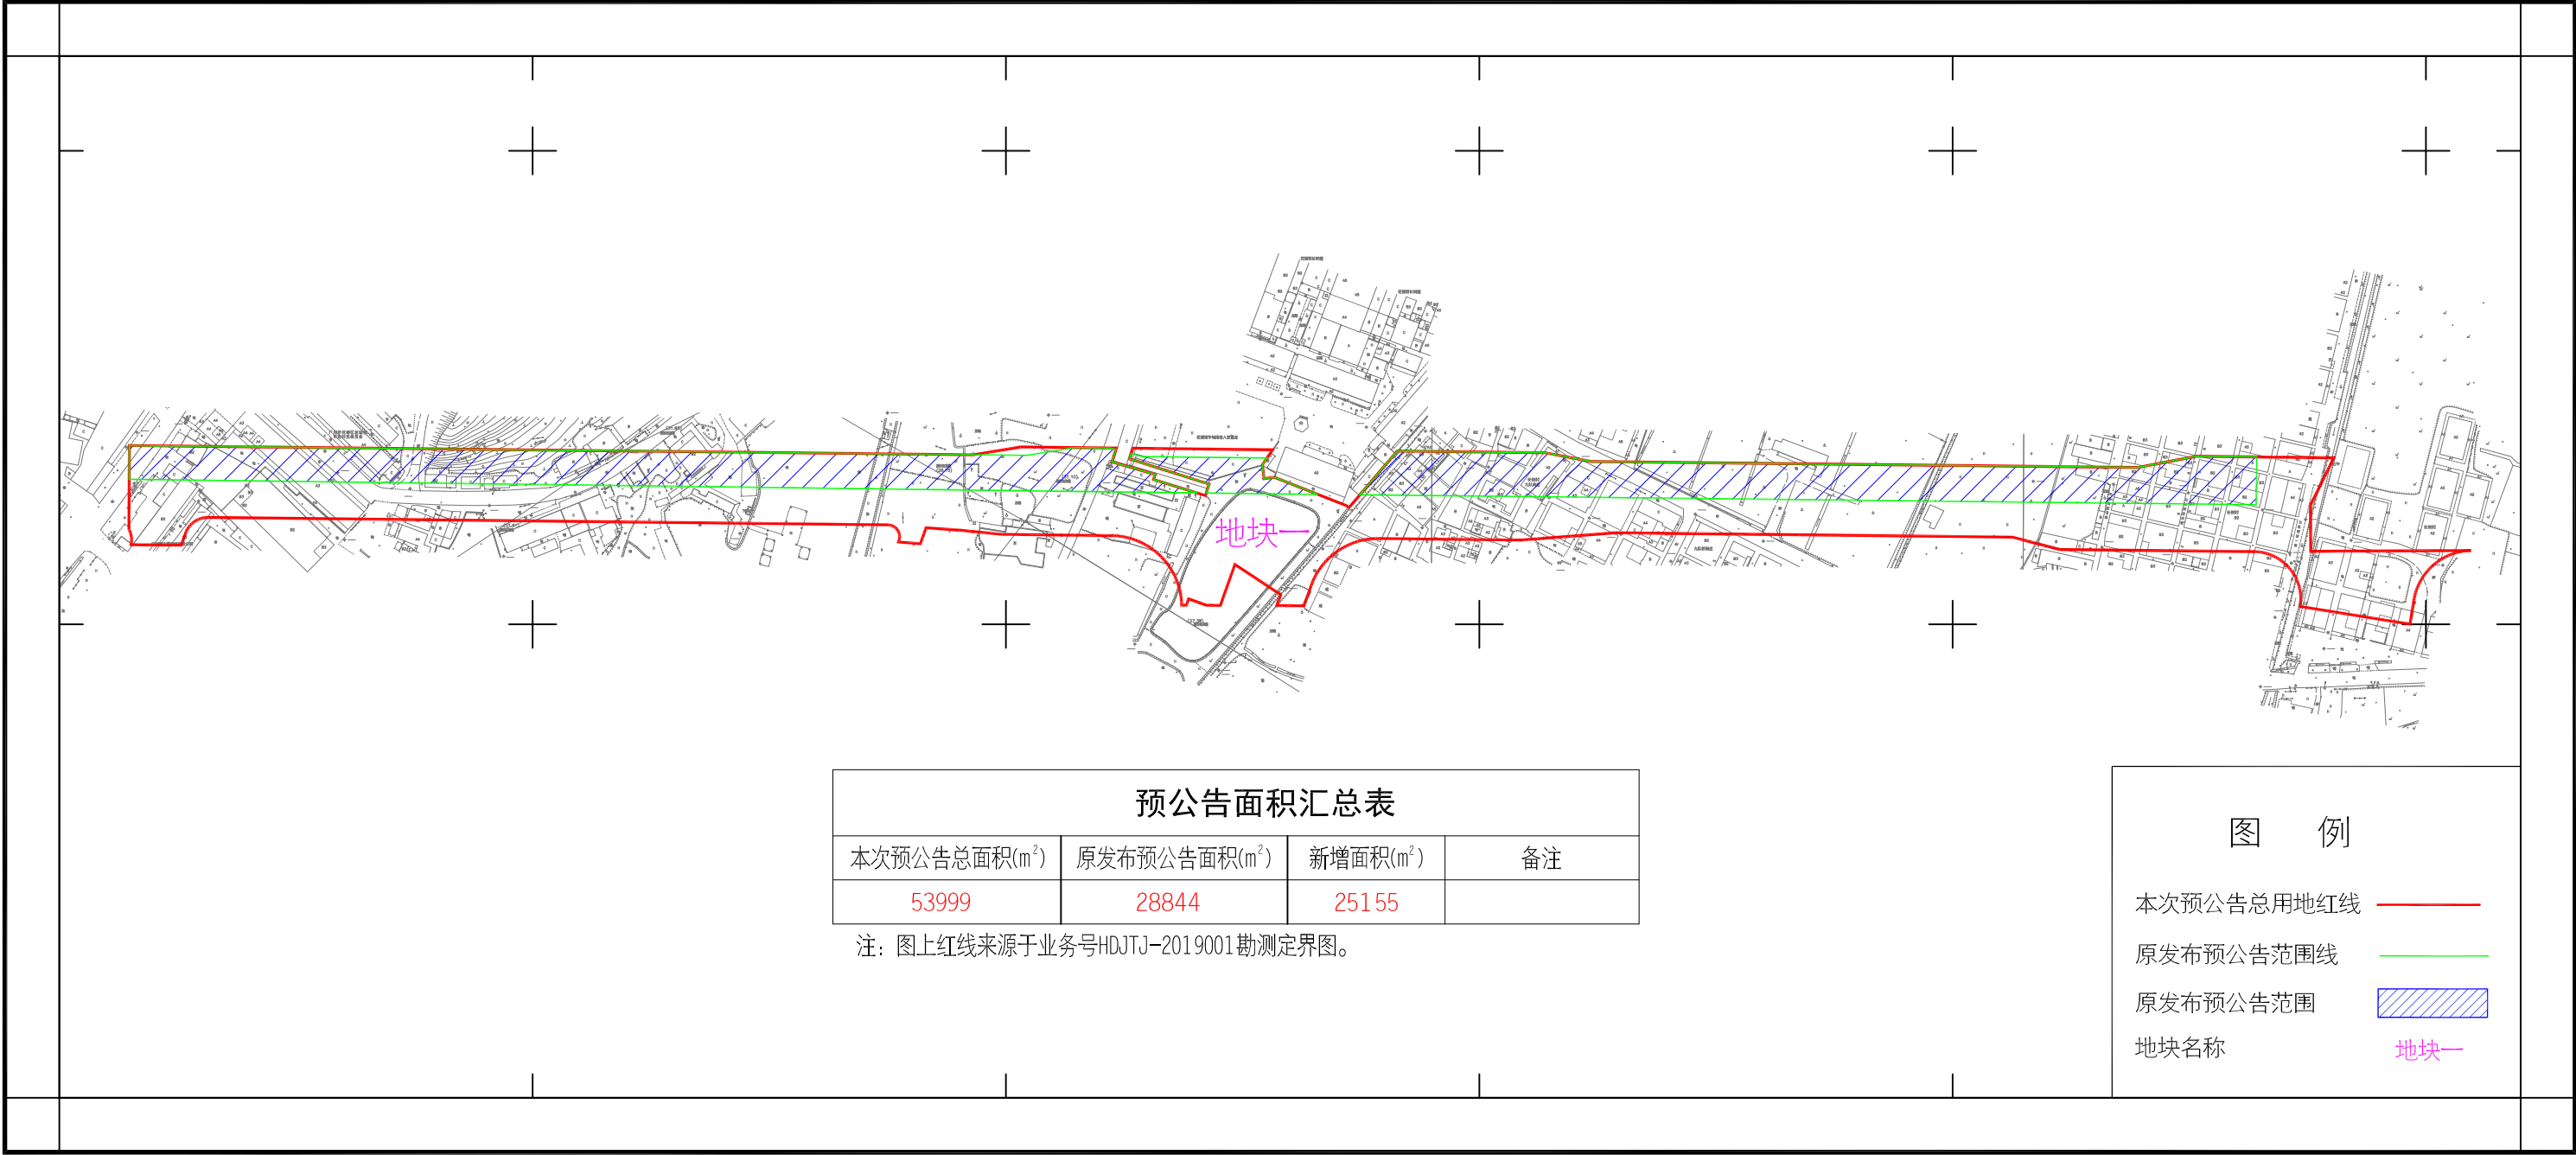

预公告面积汇总表			
本次预公告总面积(m ²)	原发布预公告面积(m ²)	新增面积(m ²)	备注
53999	28844	25155	

注：图上红线来源于业务号HDJTJ-2019001勘测定界图。

图 例

本次预公告总用地红线


原发布预公告范围线

原发布预公告范围

地块名称

永安路（建设北路—莲山路）工程征收土地预公告附图（地块二）

2593.095-38421.260

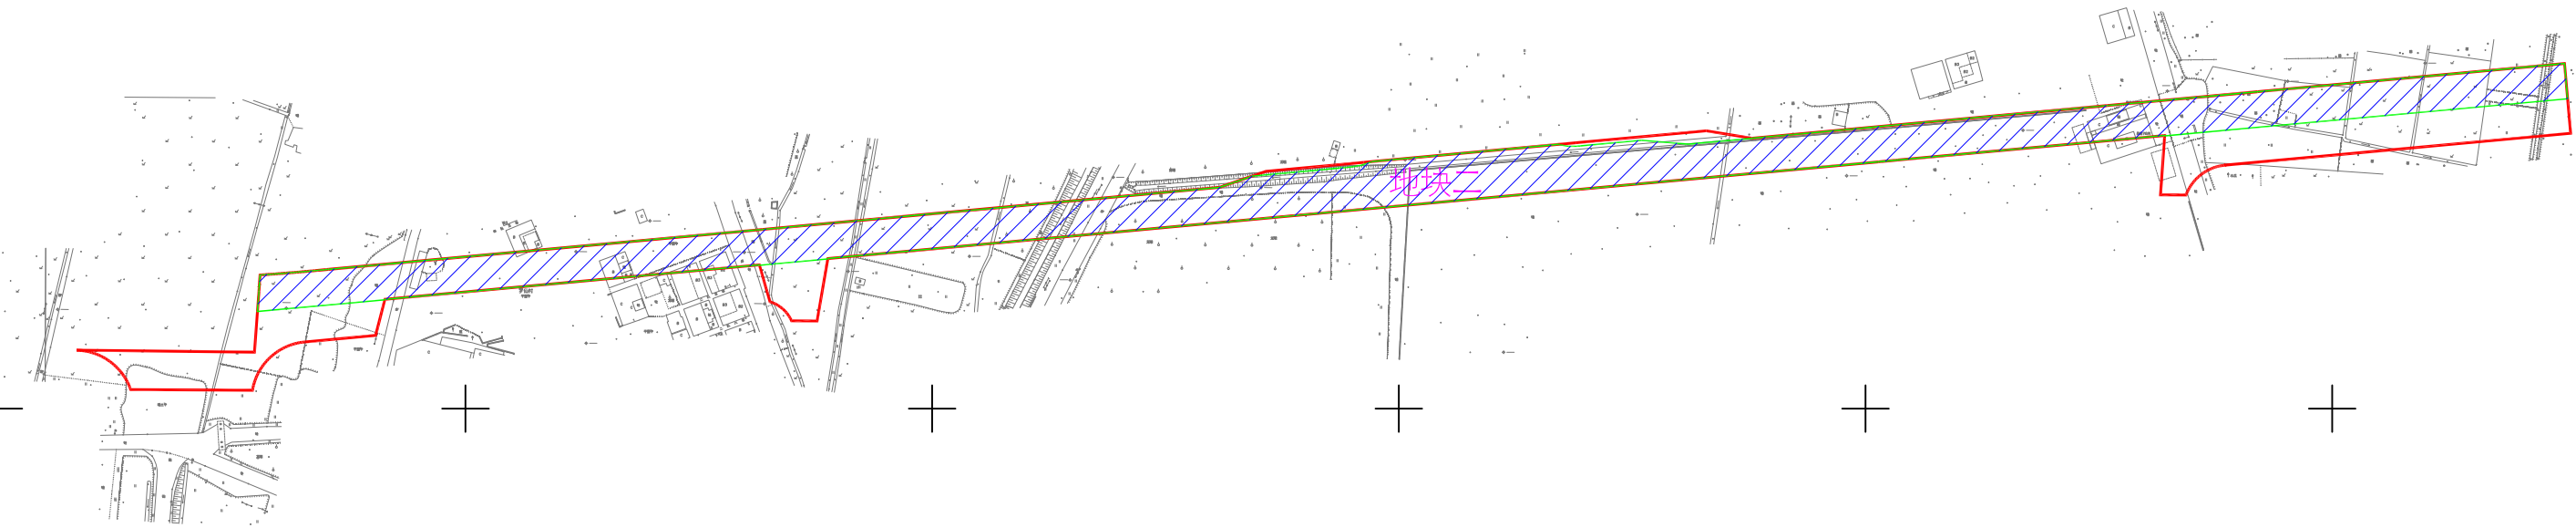

预公告面积汇总表			
本次预公告总面积(m ²)	原发布预公告面积(m ²)	新增面积(m ²)	备注
53999	28844	25155	

注：图上红线来源于业务号HDJTJ-2019001勘测定界图。

图 例

本次预公告总用地红线

原发布预公告范围线

原发布预公告范围

地块名称

地块一