


广州市增城区官湖河(新塘段)整治工程征地示意图一

土地坐落：广州市增城区新塘镇官湖村、久裕村、坭紫村、塘美村、新街村、瑶田村

红线范围总面积128202.64平方米

[注：1区面积10327.54平方米, 2区面积13318.49平方米, 3区面积1794.12平方米, 4区面积75.27平方米, 5区面积652.22平方米, 6区面积3077.56平方米, 7区面积337.83平方米, 8区面积2597.73平方米, 9区面积11612.69平方米, 10区面积2817.41平方米, 11区面积2762.82平方米, 12区面积4473.56平方米, 13区面积52.50平方米, 14区面积2635.76平方米, 15区面积3284.22平方米, 16区面积2580.70平方米, 17区面积38222.83平方米, 18区面积113.30平方米, 19区面积55.33平方米, 20区面积12418.20平方米, 21区面积5700.65平方米, 22区面积445.06平方米, 23区面积6620.77平方米, 24区面积755.41平方米, 25区面积749.81平方米, 26区面积720.86平方米]

红线范围总面积=1区面积+2区面积+3区面积+4区面积+5区面积+6区面积+7区面积+8区面积+9区面积+10区面积+11区面积+12区面积+13区面积+14区面积+15区面积+16区面积+17区面积+18区面积+19区面积+20区面积+21区面积+22区面积+23区面积+24区面积+25区面积+26区面积]

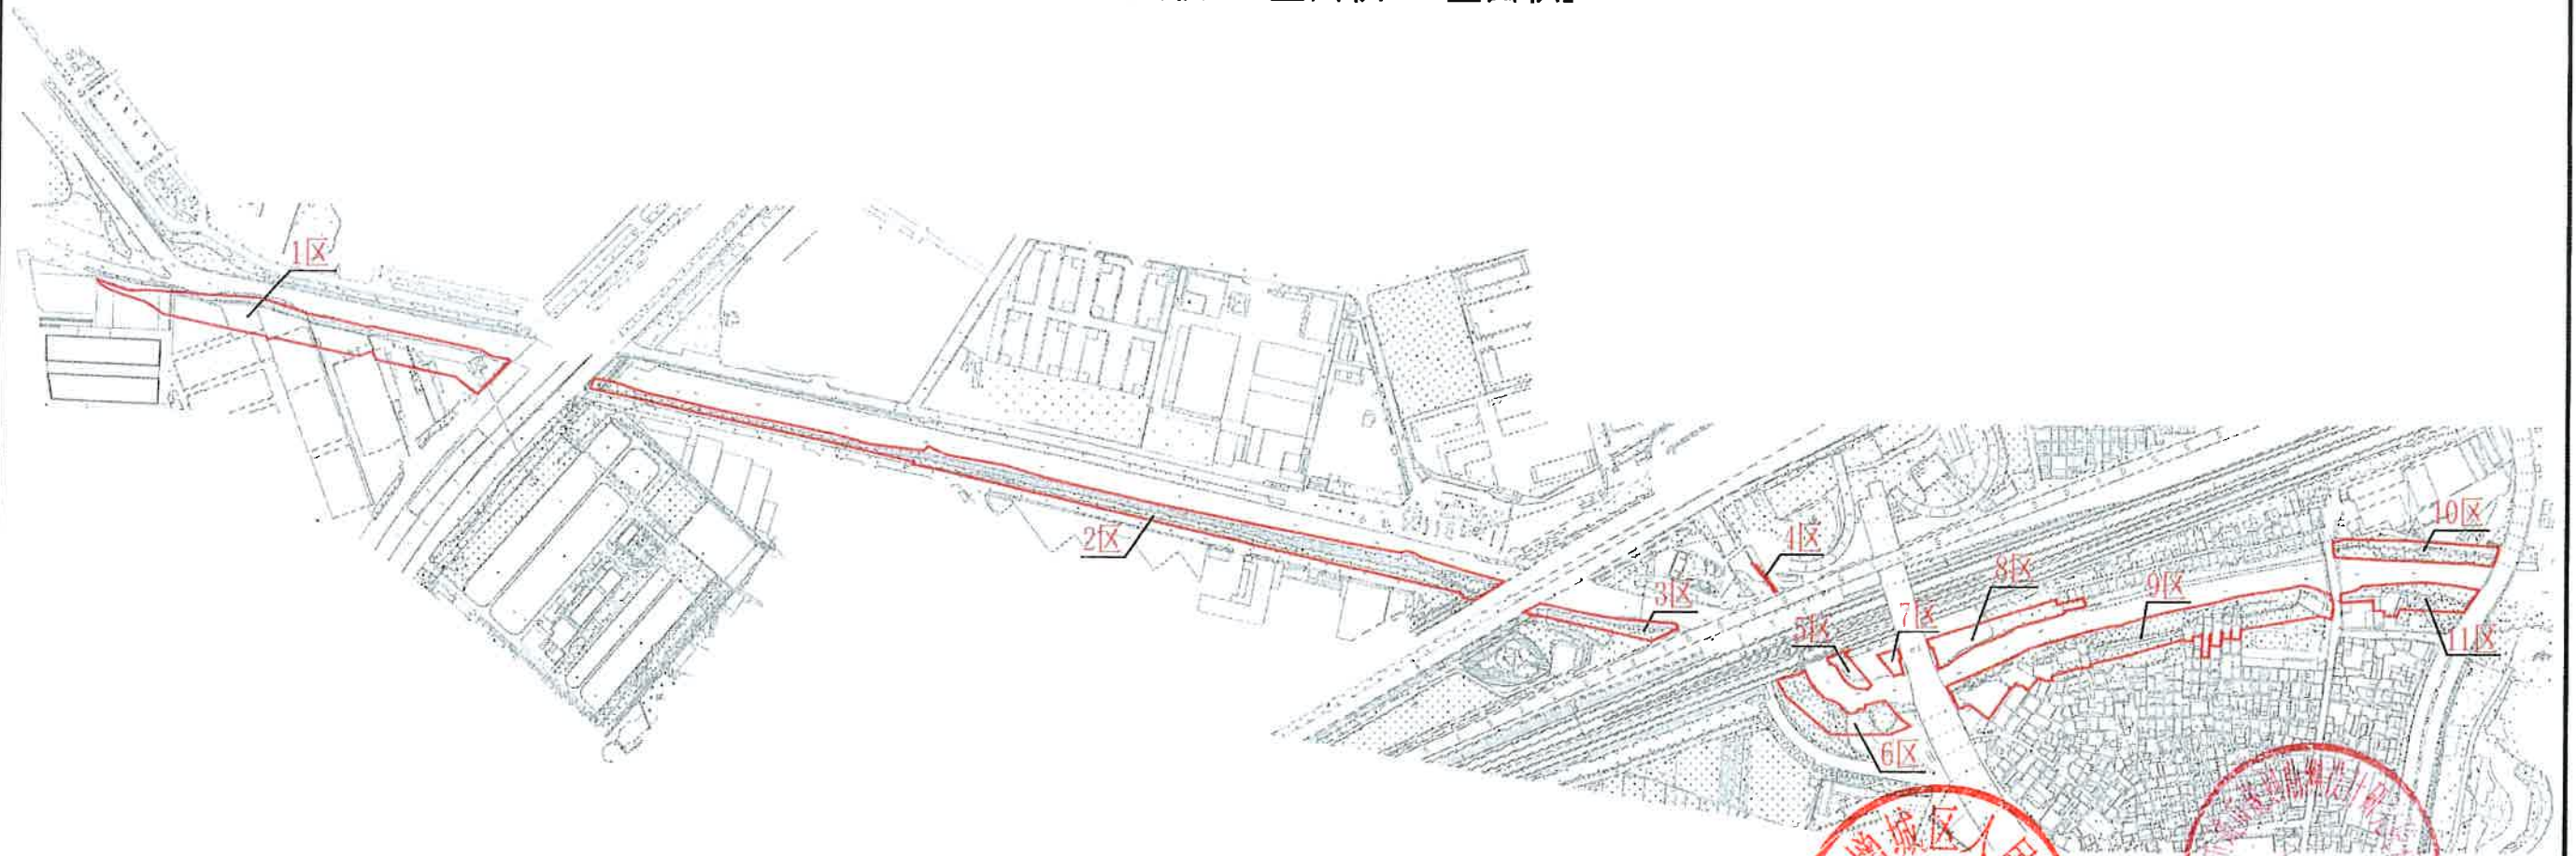

广州市增城区官湖河(新塘段)整治工程征地示意图二

土地坐落：广州市增城区新塘镇官湖村、久裕村、坭紫村、塘美村、新街村、瑶田村

红线范围总面积128202.64平方米

[注：1区面积10327.54平方米,2区面积13318.49平方米,
3区面积1794.12平方米,4区面积75.27平方米,
5区面积652.22平方米,6区面积3077.56平方米,
7区面积337.83平方米,8区面积2597.73平方米,
9区面积11612.69平方米,10区面积2817.41平方米,
11区面积2762.82平方米,12区面积4473.56平方米,
13区面积52.50平方米,14区面积2635.76平方米,
15区面积3284.22平方米,16区面积2580.70平方米,
17区面积38222.83平方米,18区面积113.30平方米,
19区面积55.33平方米,20区面积12418.20平方米,
21区面积5700.65平方米,22区面积445.06平方米,
23区面积6620.77平方米,24区面积755.41平方米,
25区面积749.81平方米,26区面积720.86平方米

红线范围总面积=1区面积+2区面积+3区面积+4区面积+5区面积+6区面积+
7区面积+8区面积+9区面积+10区面积+11区面积+12区面积+
13区面积+14区面积+15区面积+16区面积+17区面积+
18区面积+19区面积+20区面积+21区面积+22区面积+
23区面积+24区面积+25区面积+26区面积]

