


仙ZG2024023号广州市增城区土地开发储备中心征地示意图

土地坐落:广州市增城区仙村镇基岗村

用地面积: 182020.56平方米 合18.2021公顷

N
1:4000

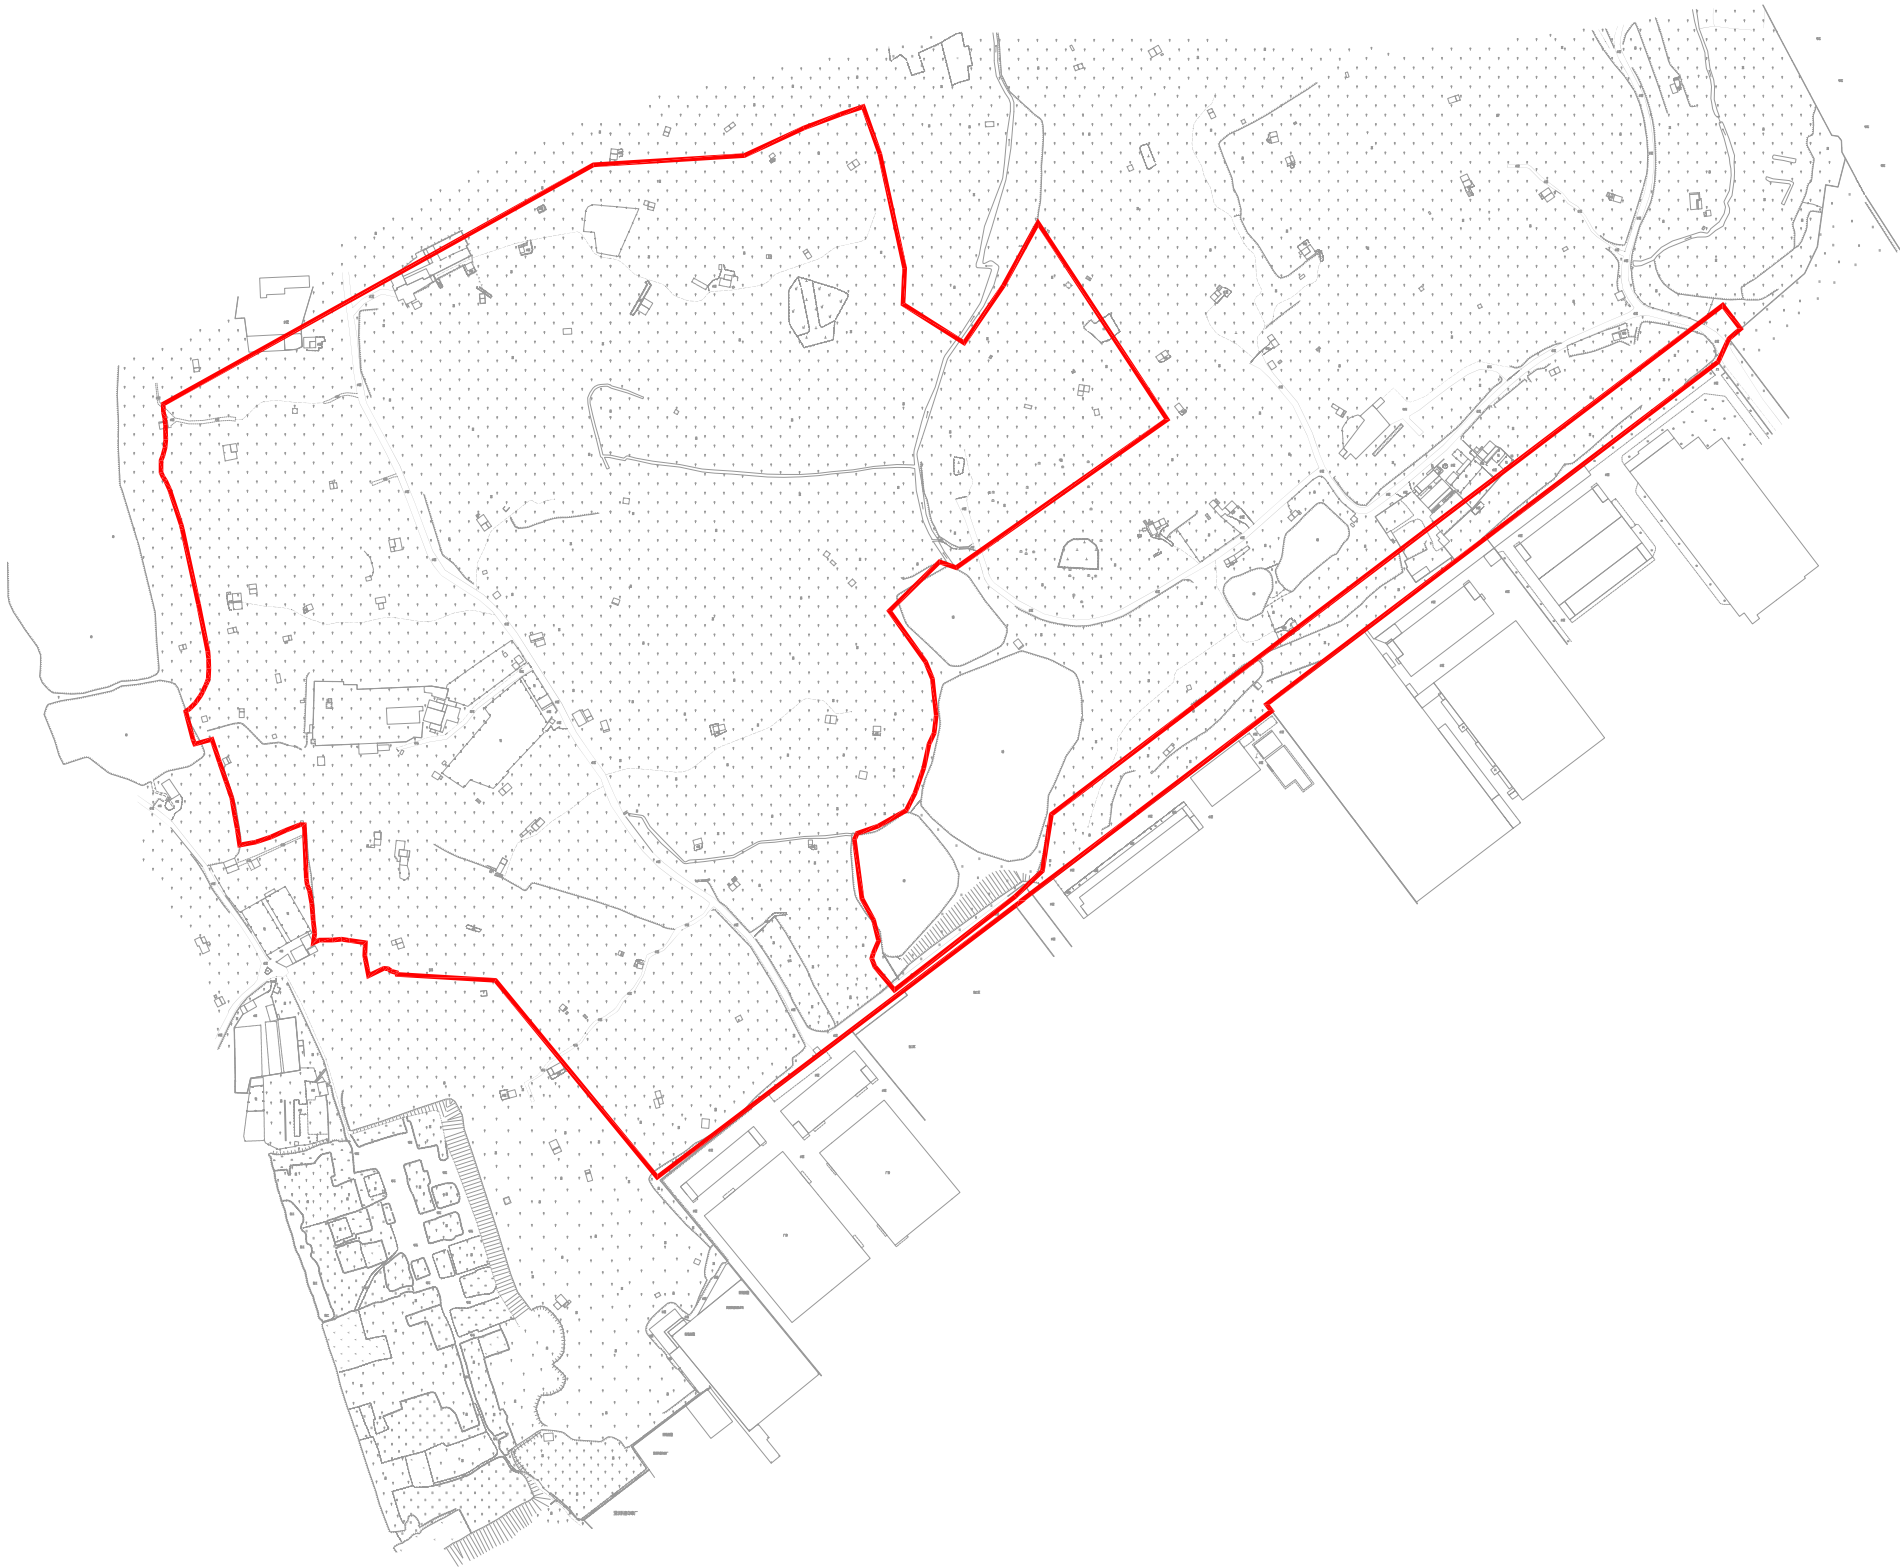

仙ZG2024024号广州市增城区土地开发储备中心征地示意图

土地坐落:广州市增城区仙村镇基岗村

用地面积: 18202.06平方米 合1.8202公顷

N
1:2000

