


征收土地公告附图

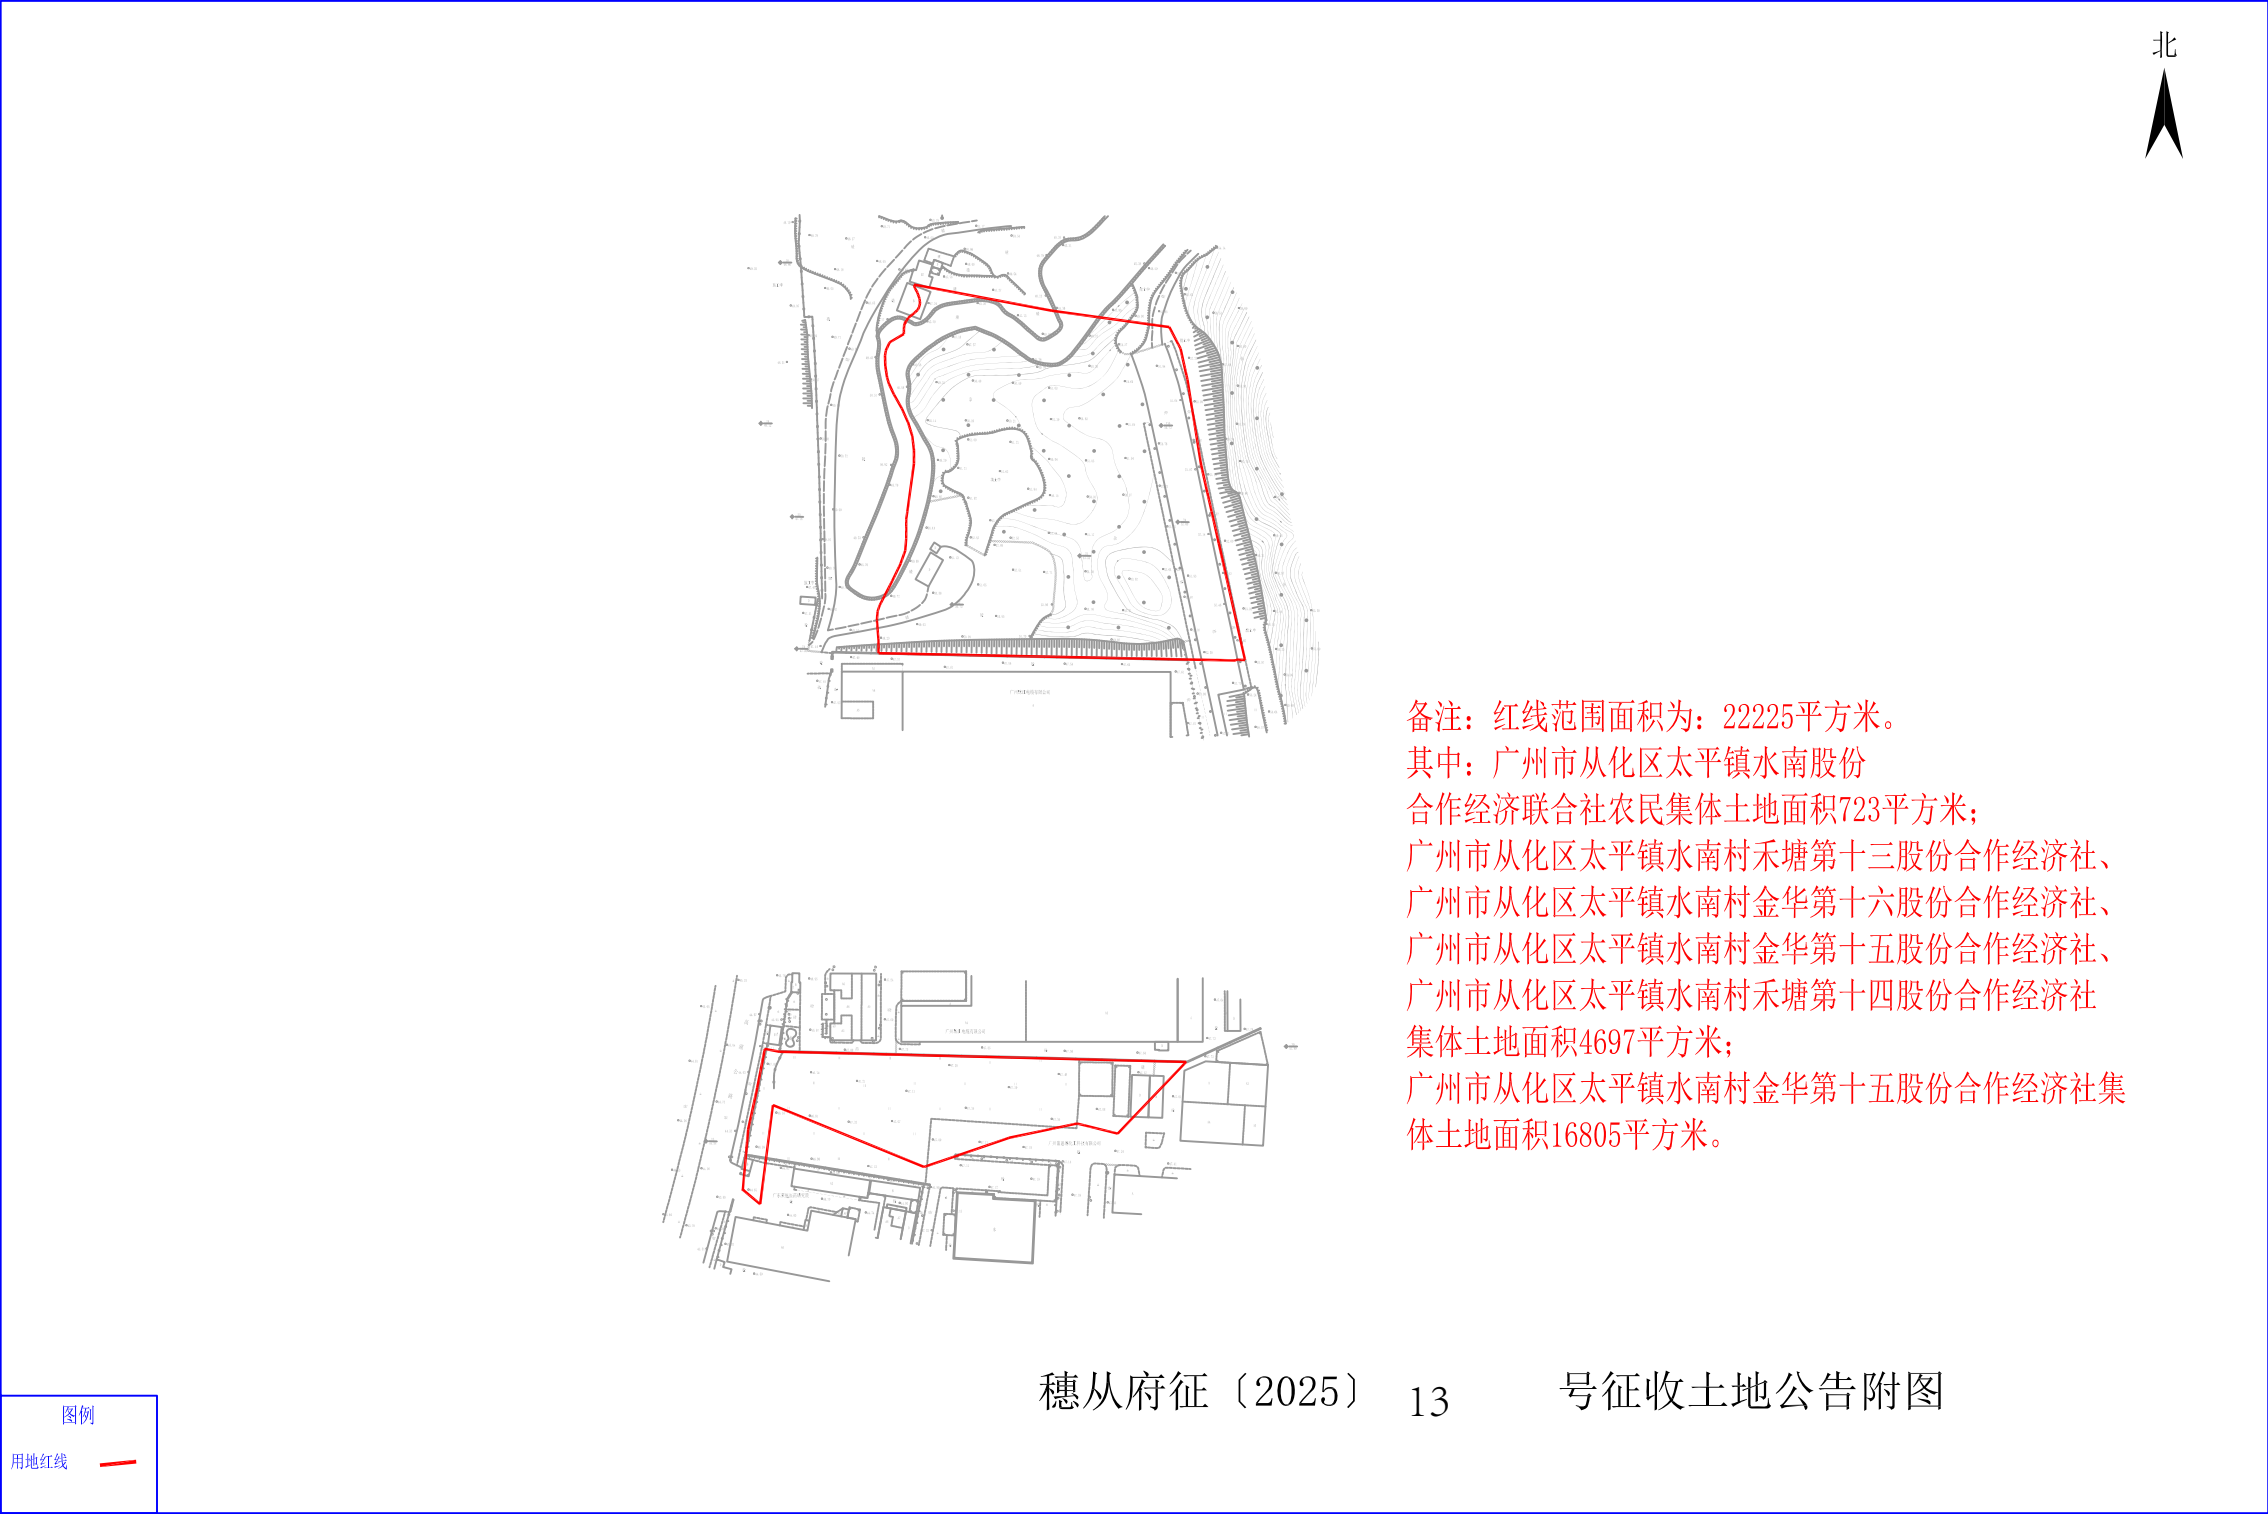

备注：红线范围面积为：22225平方米。
其中：广州市从化区太平镇水南股份
合作经济联合社农民集体土地面积723平方米；
广州市从化区太平镇水南村禾塘第十三股份合作经济社、
广州市从化区太平镇水南村金华第十六股份合作经济社、
广州市从化区太平镇水南村金华第十五股份合作经济社、
广州市从化区太平镇水南村禾塘第十四股份合作经济社
集体土地面积4697平方米；
广州市从化区太平镇水南村金华第十五股份合作经济社集
体土地面积16805平方米。