


广州市花都区交通运输局(国道G106至花山平安楼道路工程)征地补偿安置公告附图

用地方案号:2024DX073  
业务号:202401879

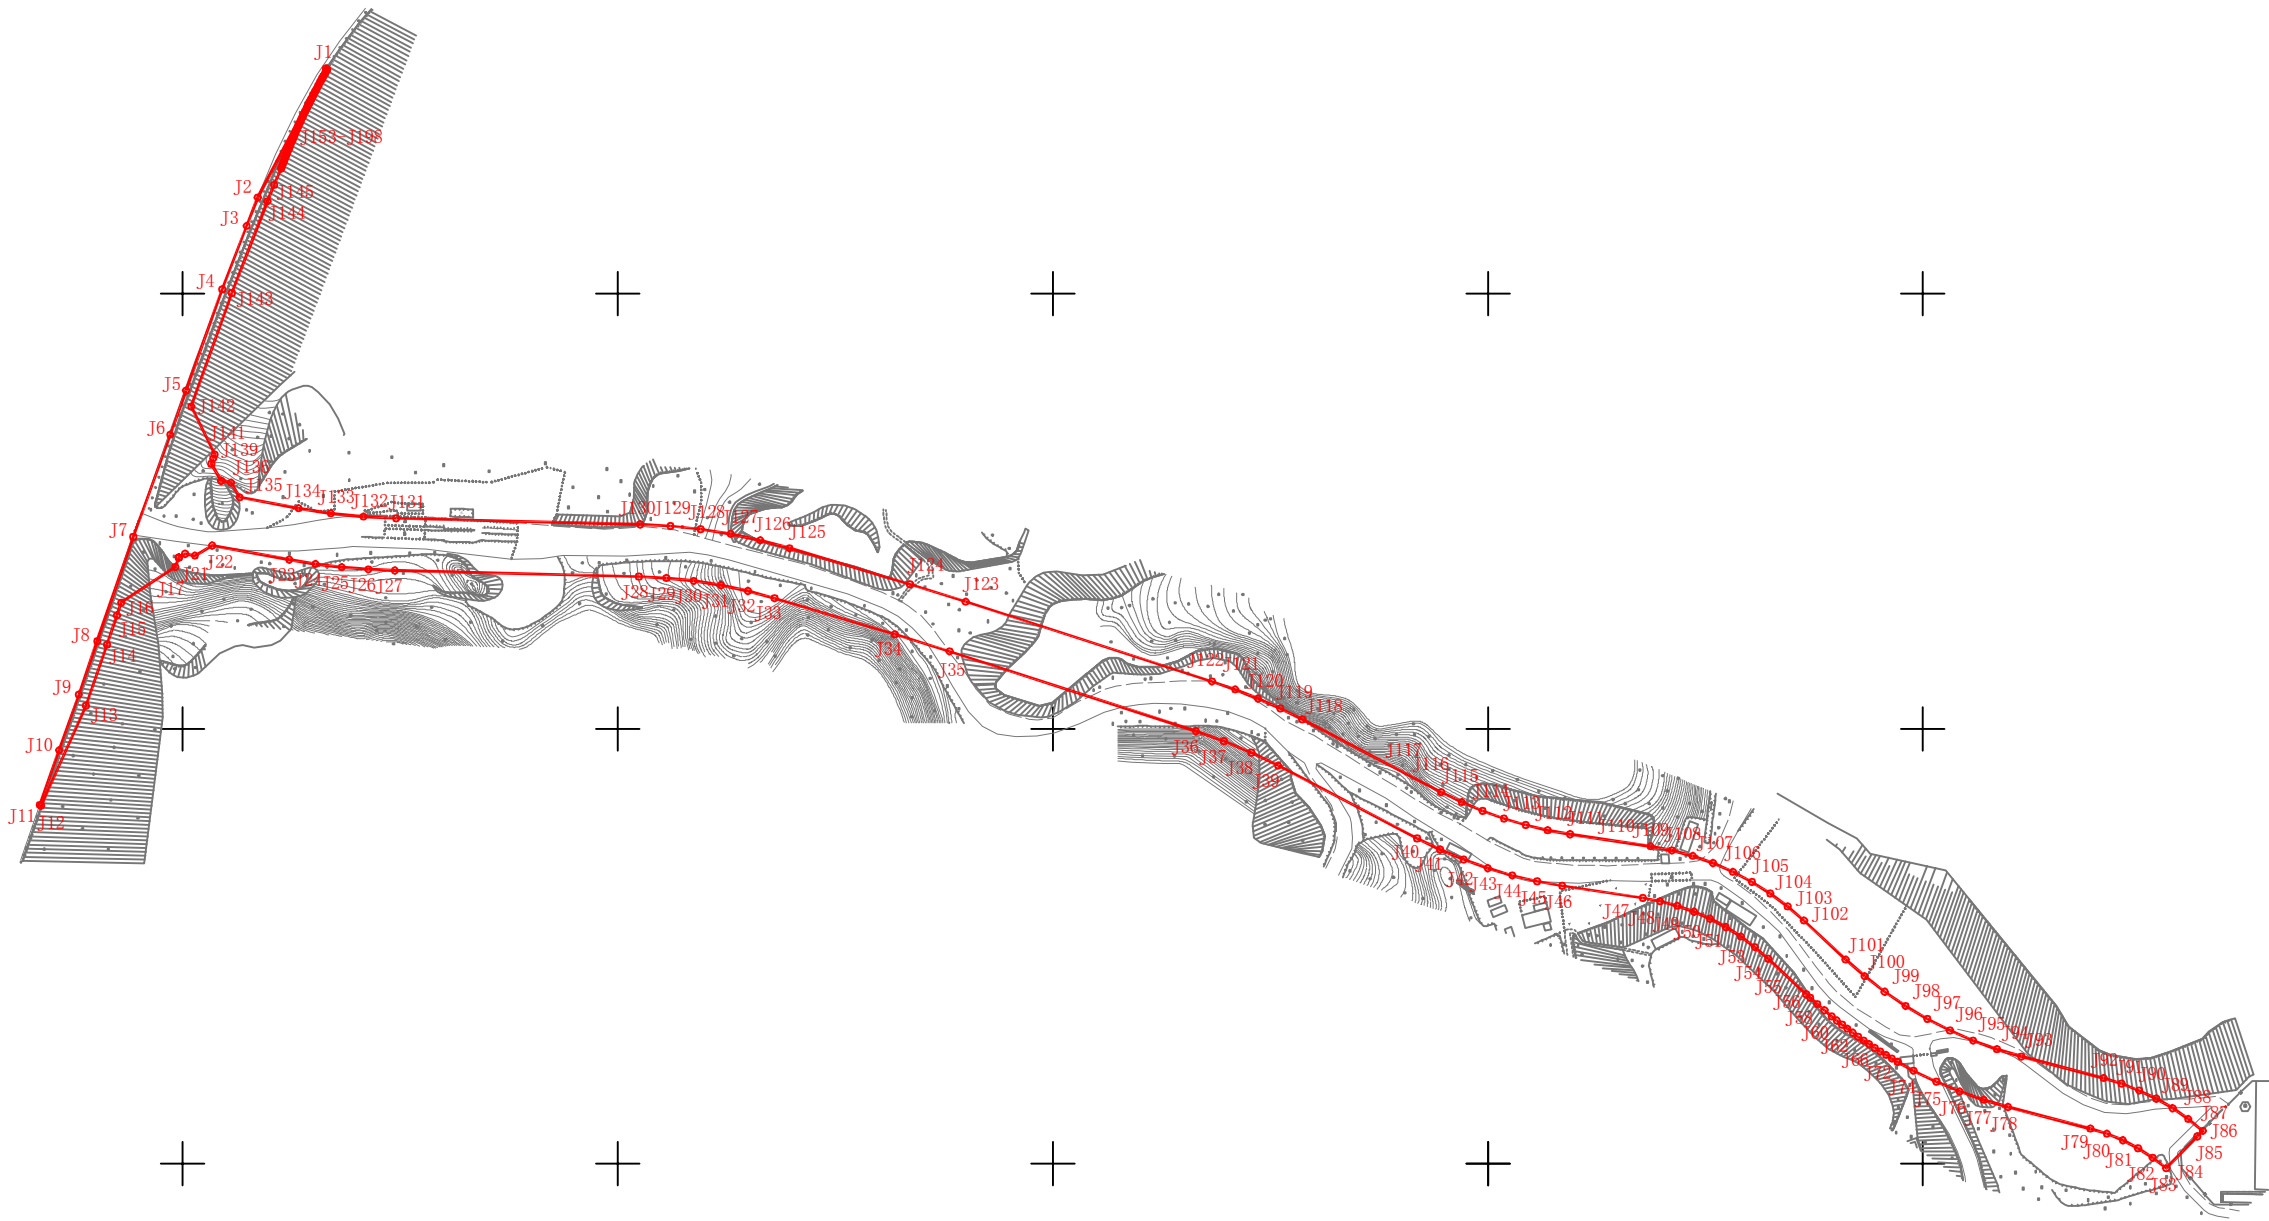

注: 图上红线面积为26416.03平方米 合39.6240亩(以2000国家大地坐标系计算)  
界址点坐标根据穗规划资源预选(2024)335号文转绘。