

广州市花都区交通运输局(景天路(建设北路-曙光路)工程)征地预告附图

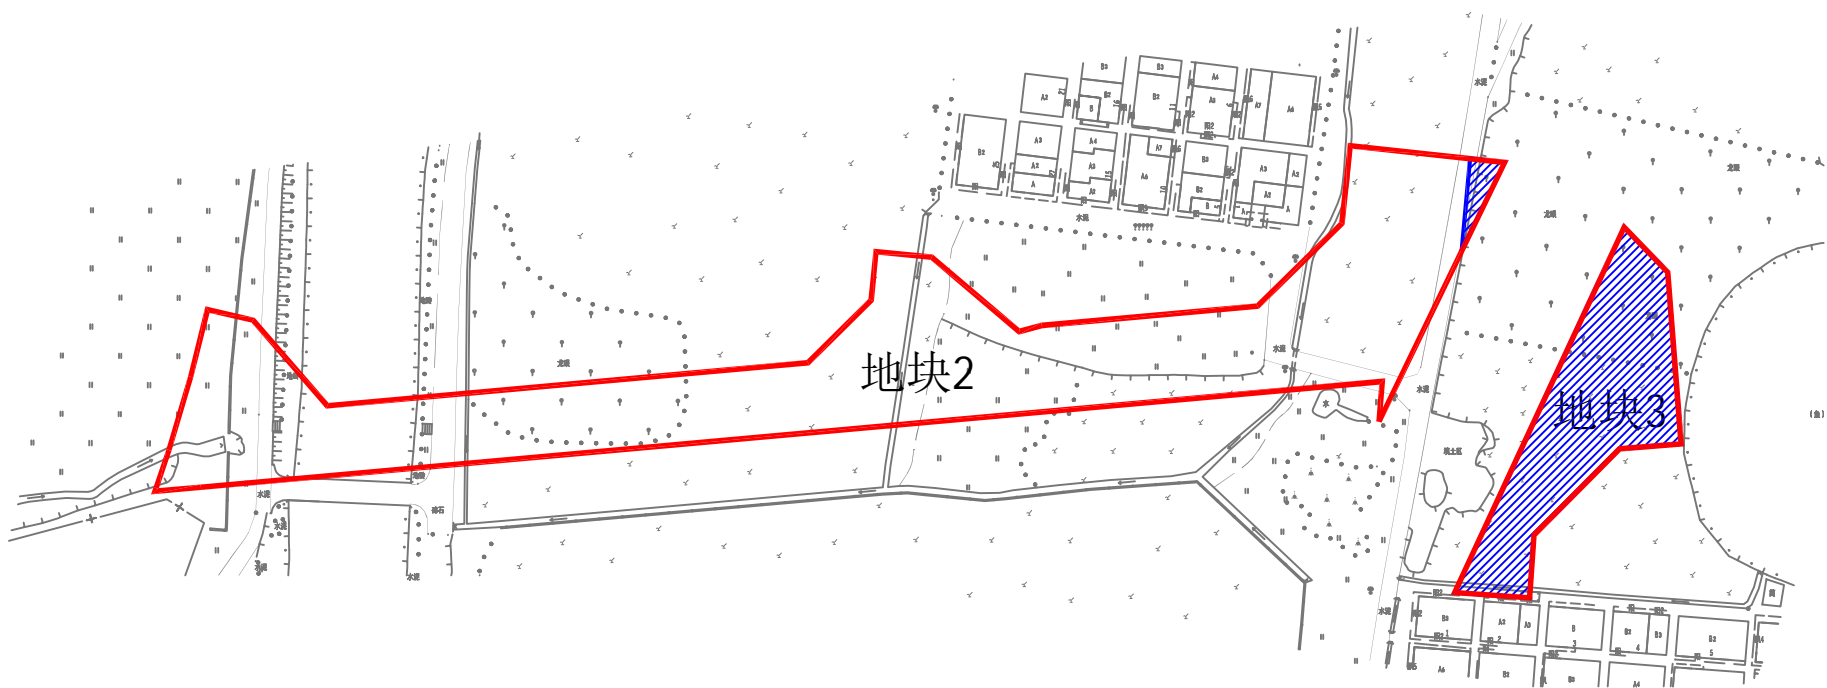
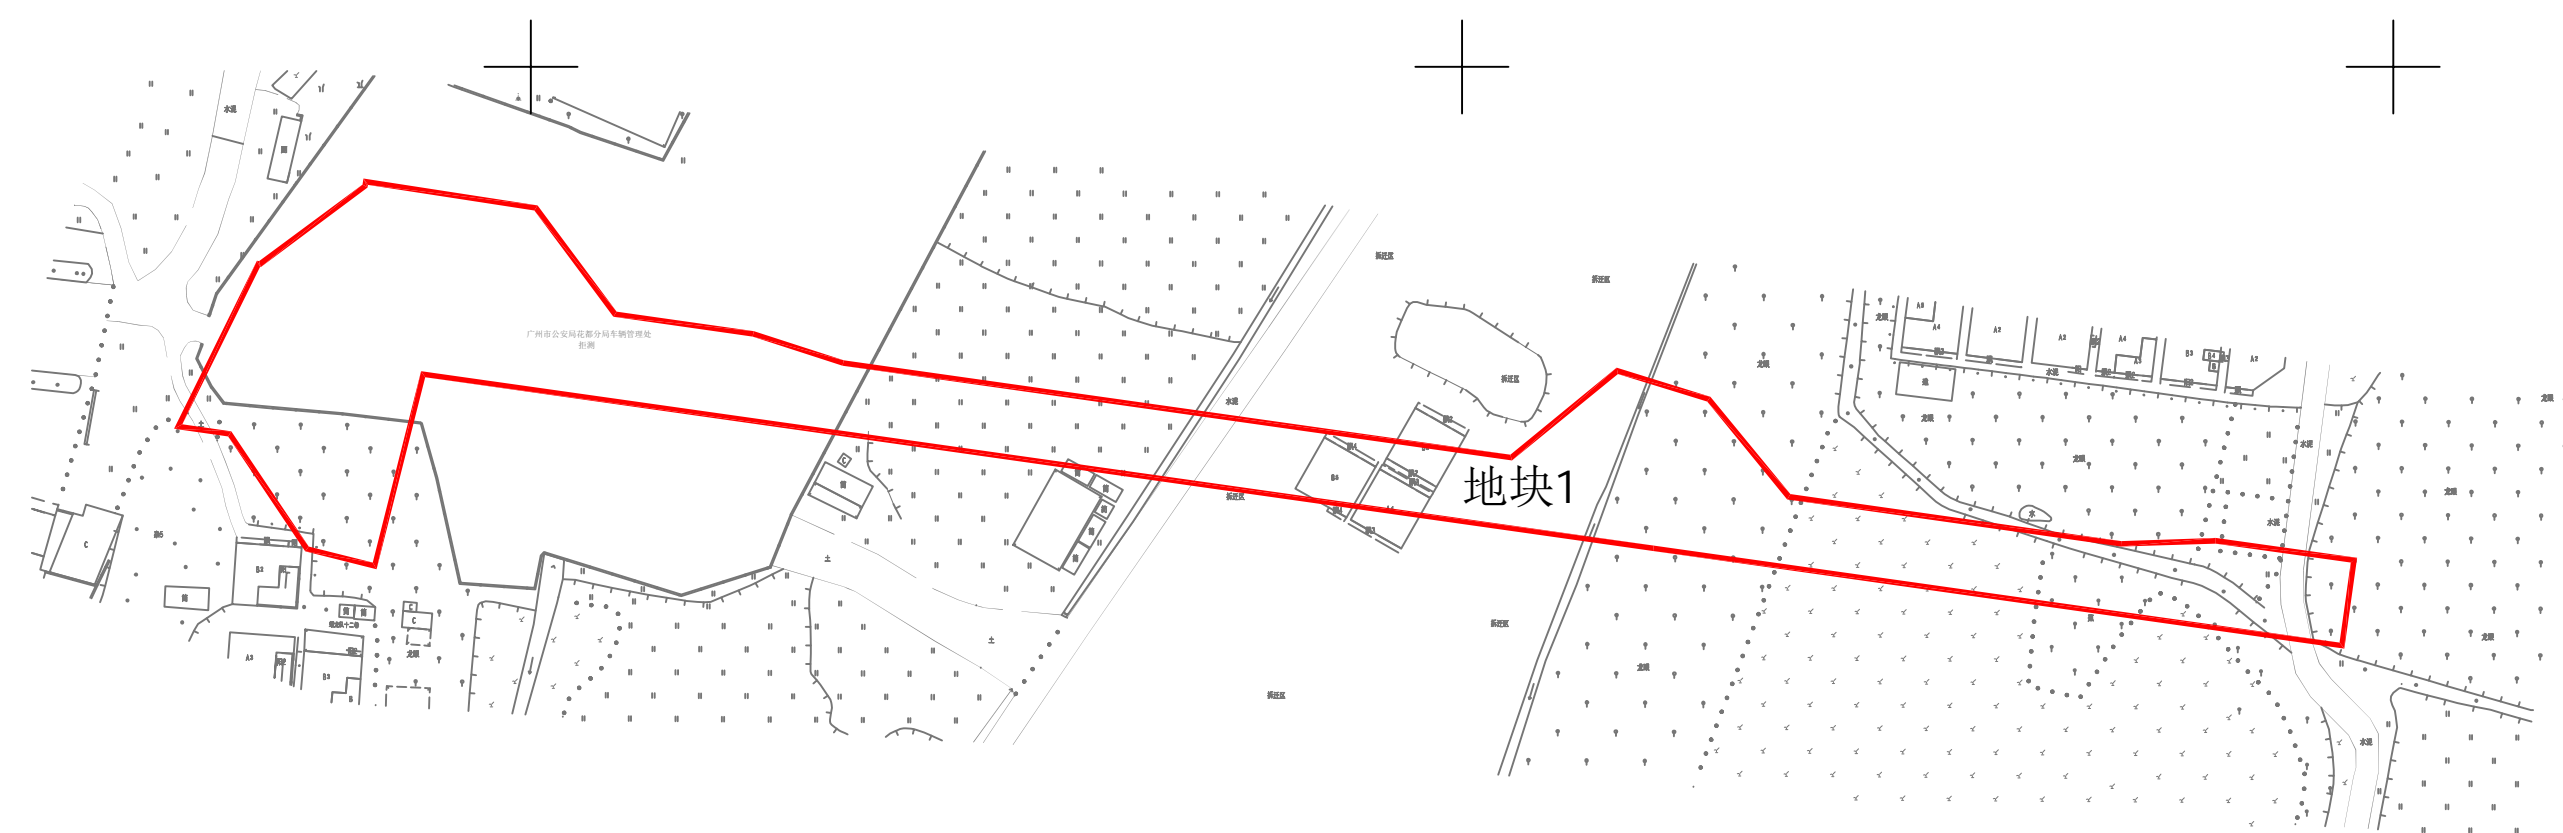


图 例

本次预告总用地红线

原发布预告范围线

原发布预告范围

地块名称

地块一

预告面积汇总表			
本次预告总面积(m ²)	原发布预告面积(m ²)	新增面积(m ²)	备注
18672	1527	17145	

注：图上红线来源于案号20190604勘测定界图。