


征地补偿安置公告附图

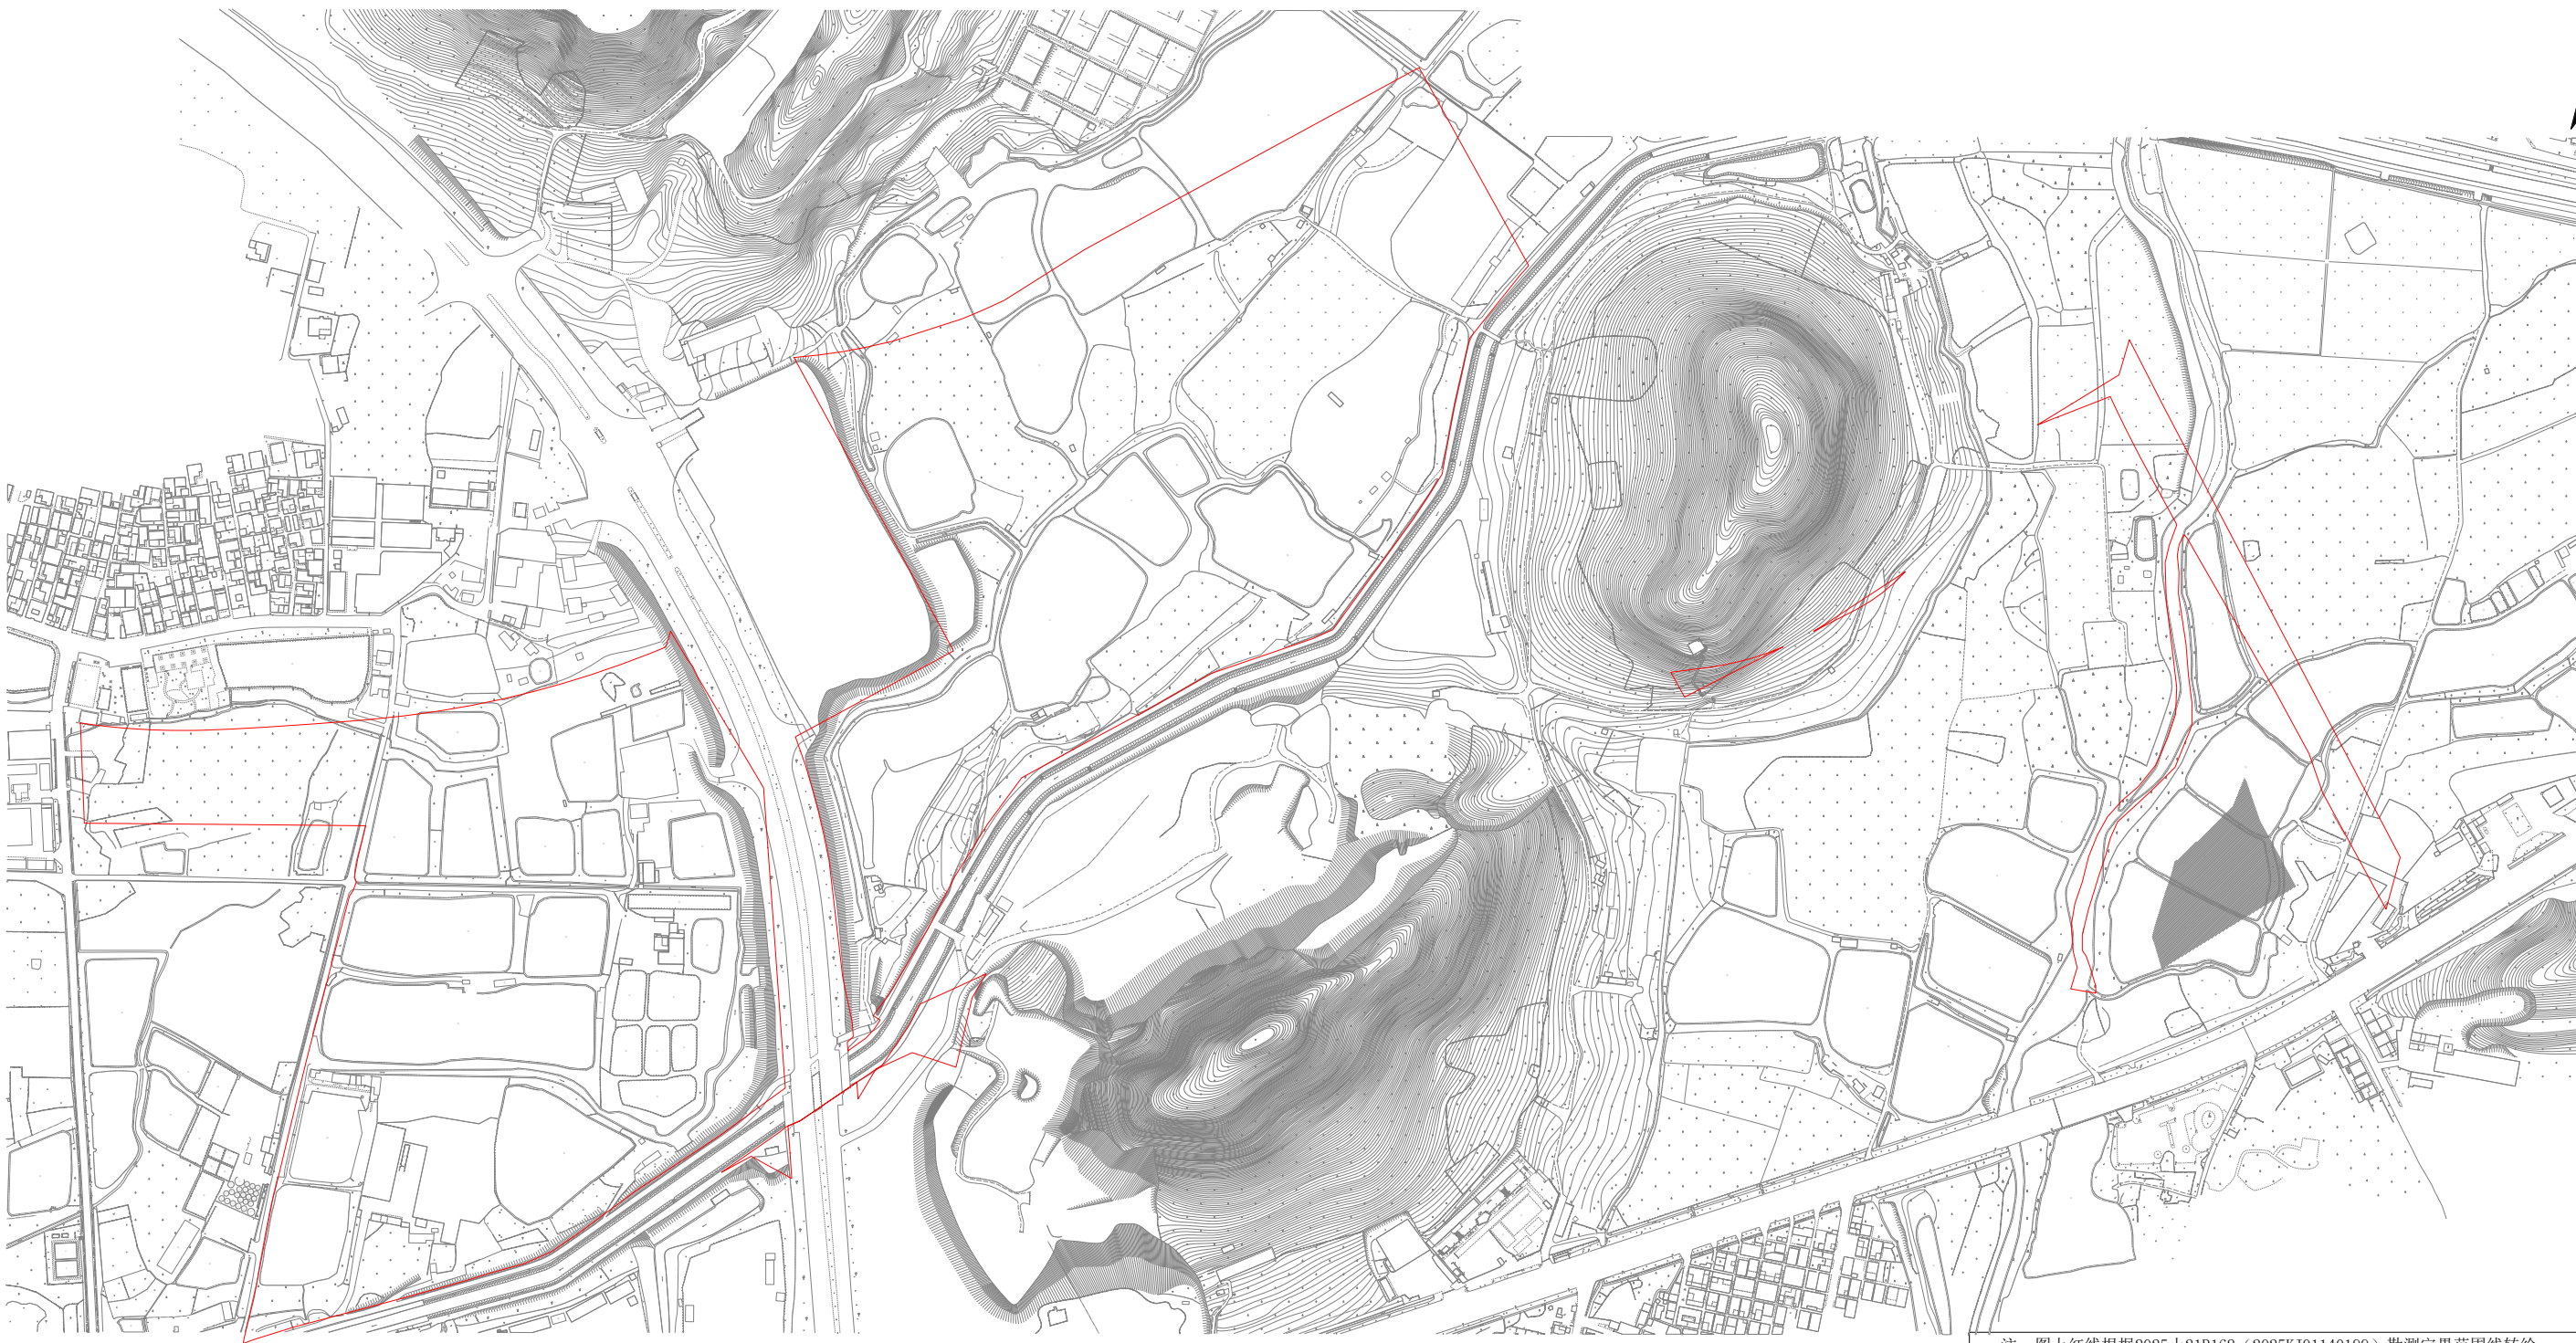

注：图上红线根据2025±21B168（2025KJ01140199）勘测定界范围线转绘。

红线面积为336619平方米，合504.9285亩（以2000国家大地坐标系计算）。