

石ZG2025007号广州市增城区土地开发储备中心征地示意图


土地坐落：广州市增城区石滩镇沙头村

实际红线范围总面积:112936.01平方米 合11.2936公顷

[注: B区面积:143637.01平方米

扣除部分D区面积:30701.00平方米

实际红线范围总面积=B区面积-扣除部分D区面积]

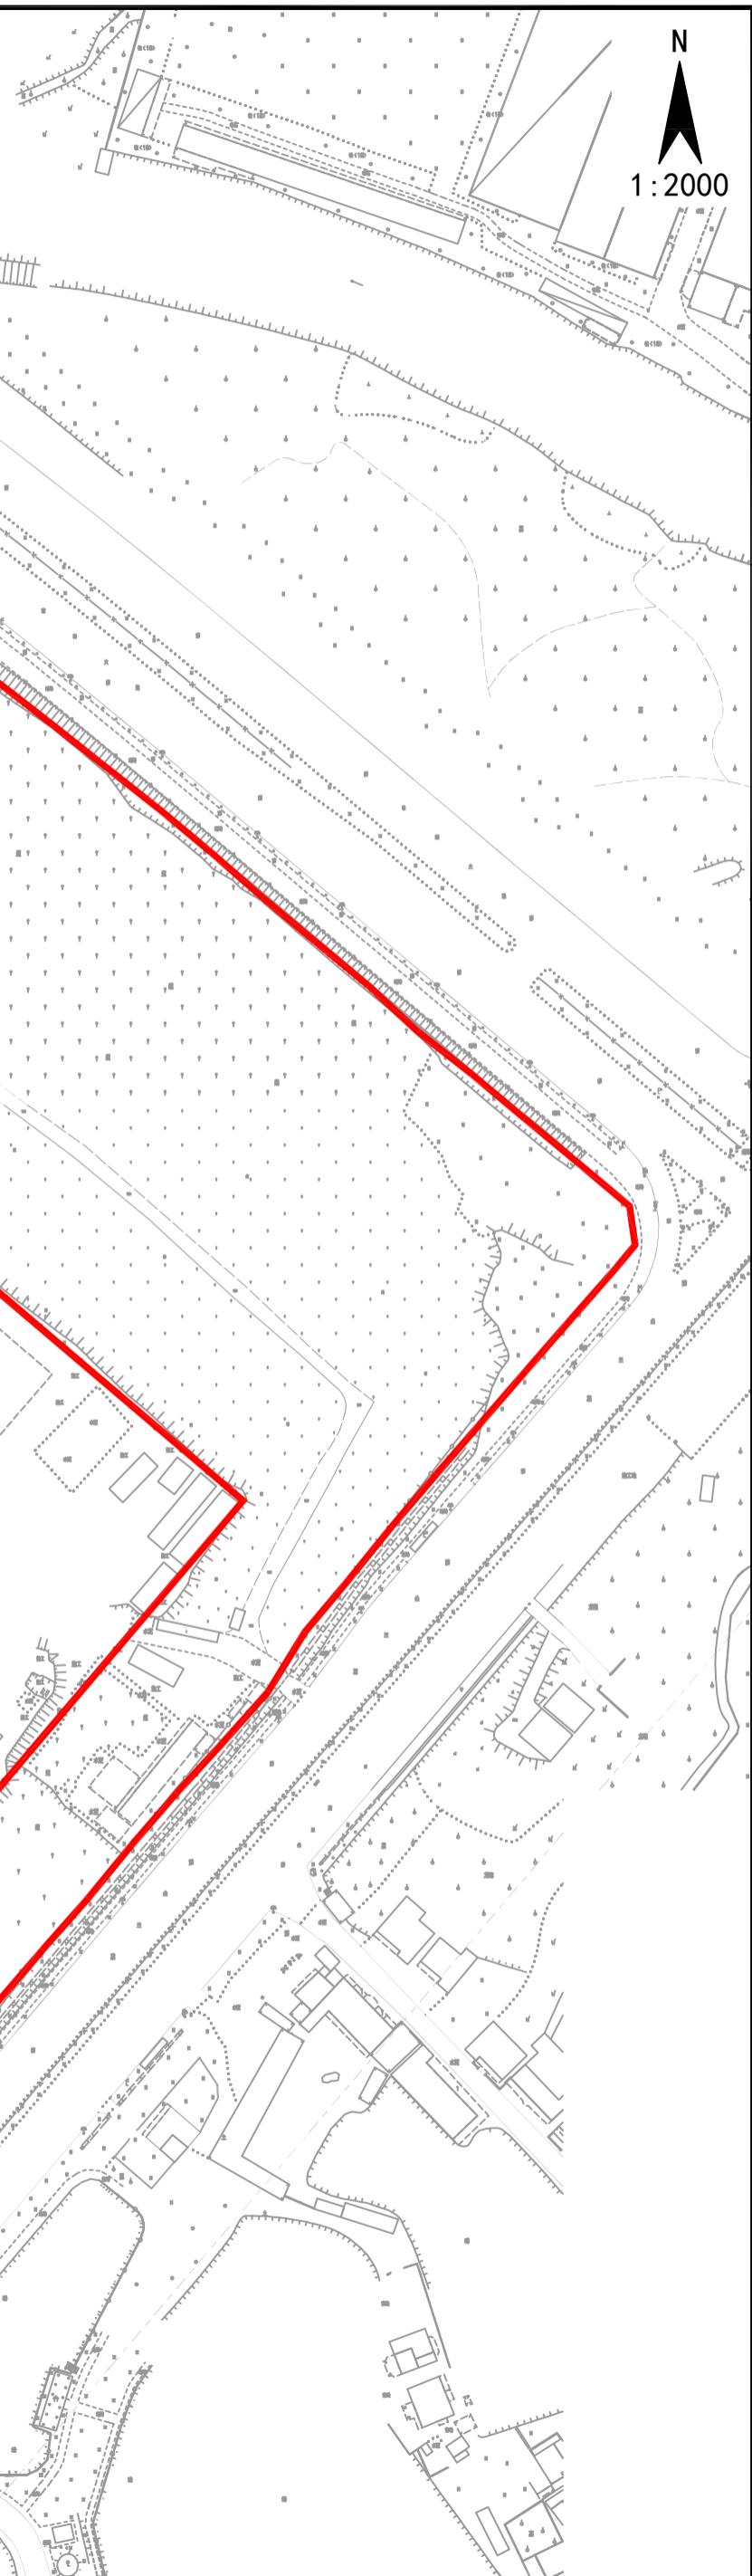

石ZG2025008号广州市增城区土地开发储备中心征地示意图

土地坐落：广州市增城区石滩镇沙头村

红线范围总面积：11294.13平方米 合1.1294公顷

N

1:1000

