


征地公告附图

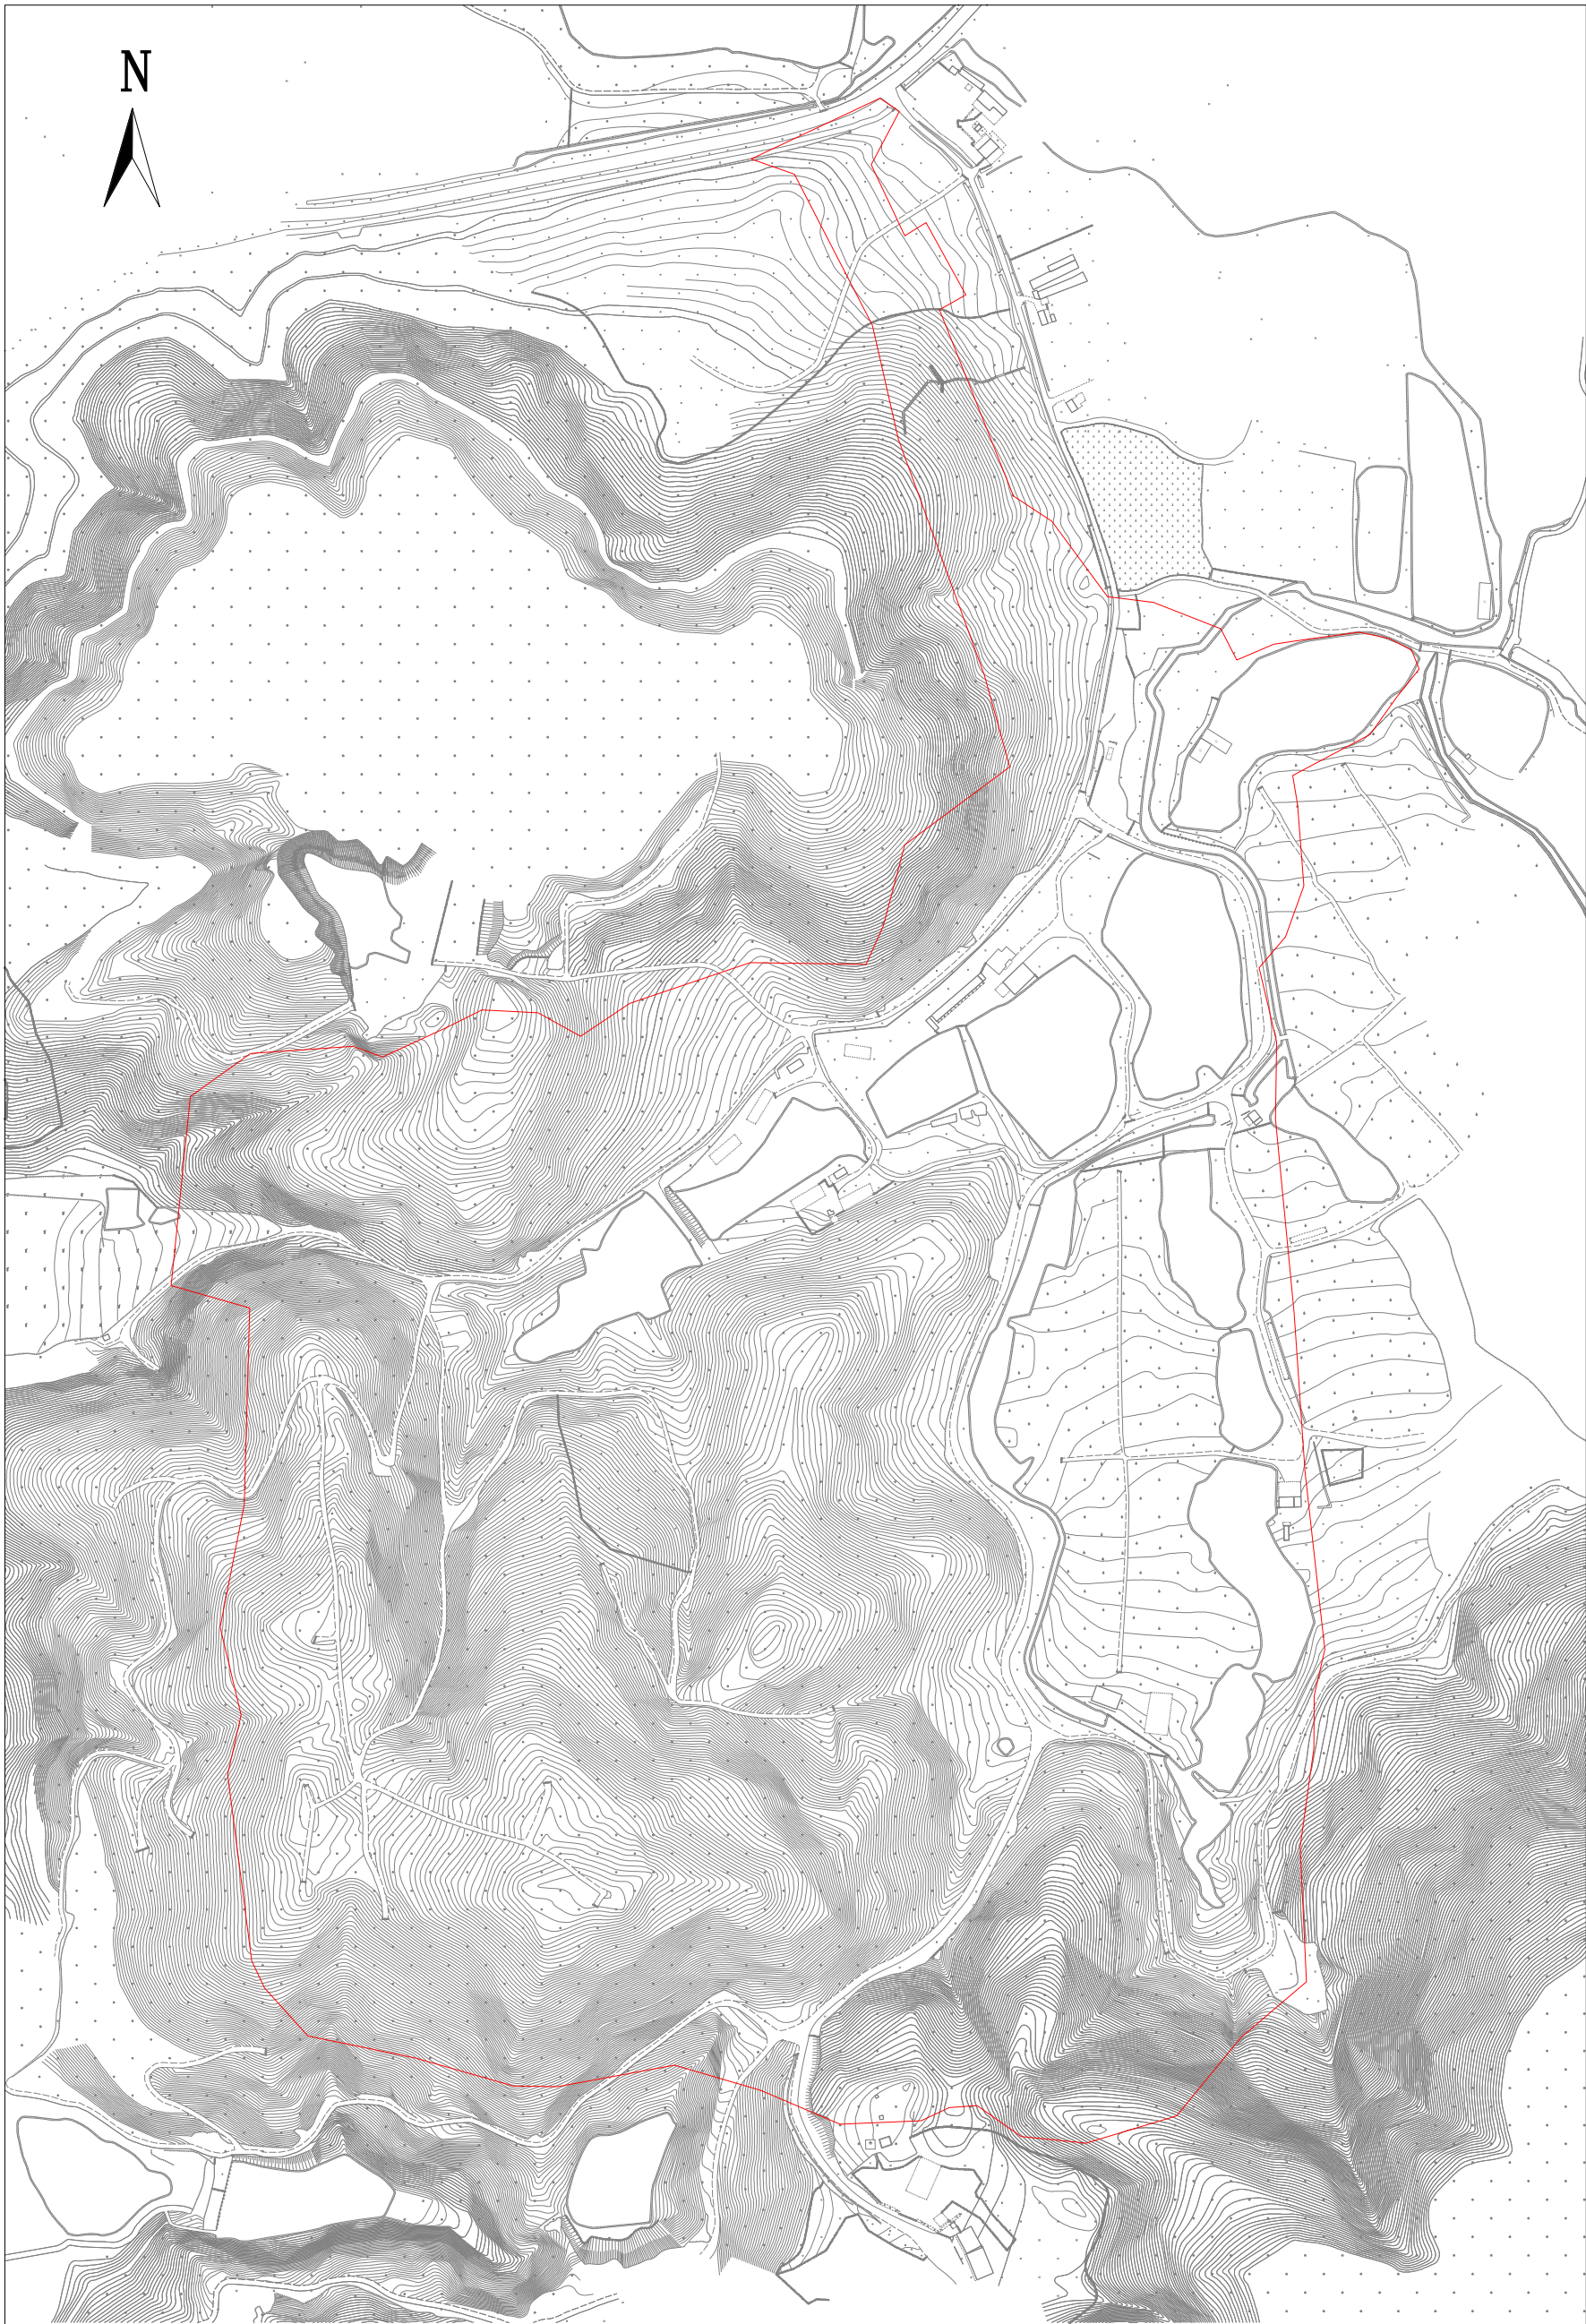

注：图上红线根据2025±21B012（2025KJ01140013）勘测定界范围转绘，
红线面积为390100平方米，合585.1500亩(以国家2000坐标系计算)。