

从莞深高速灌村收费站改造工程（CH0431规划管理单元） 控制性详细规划修正方案通告附图

审批单位：广州市人民政府

批准时间：2025年8月25日

批准文号：穗府（从化）规划资源审
〔2025〕20号

用地位置：

从莞深高速灌村收费站改造工程位于广州市从化区温泉镇石坑村，北起省道254，南接从莞深高速公路。规划范围面积约23737平方米。


批准内容：

结合道路工程用地需求，按照控规用地建筑面积不变原则，新增7块规划导则地块。

修正后，防护绿地（G2）面积增加3904平方米，公路用地（H22）面积增加122171平方米。

附注：


查询网址：<http://ghzyj.gz.gov.cn/>

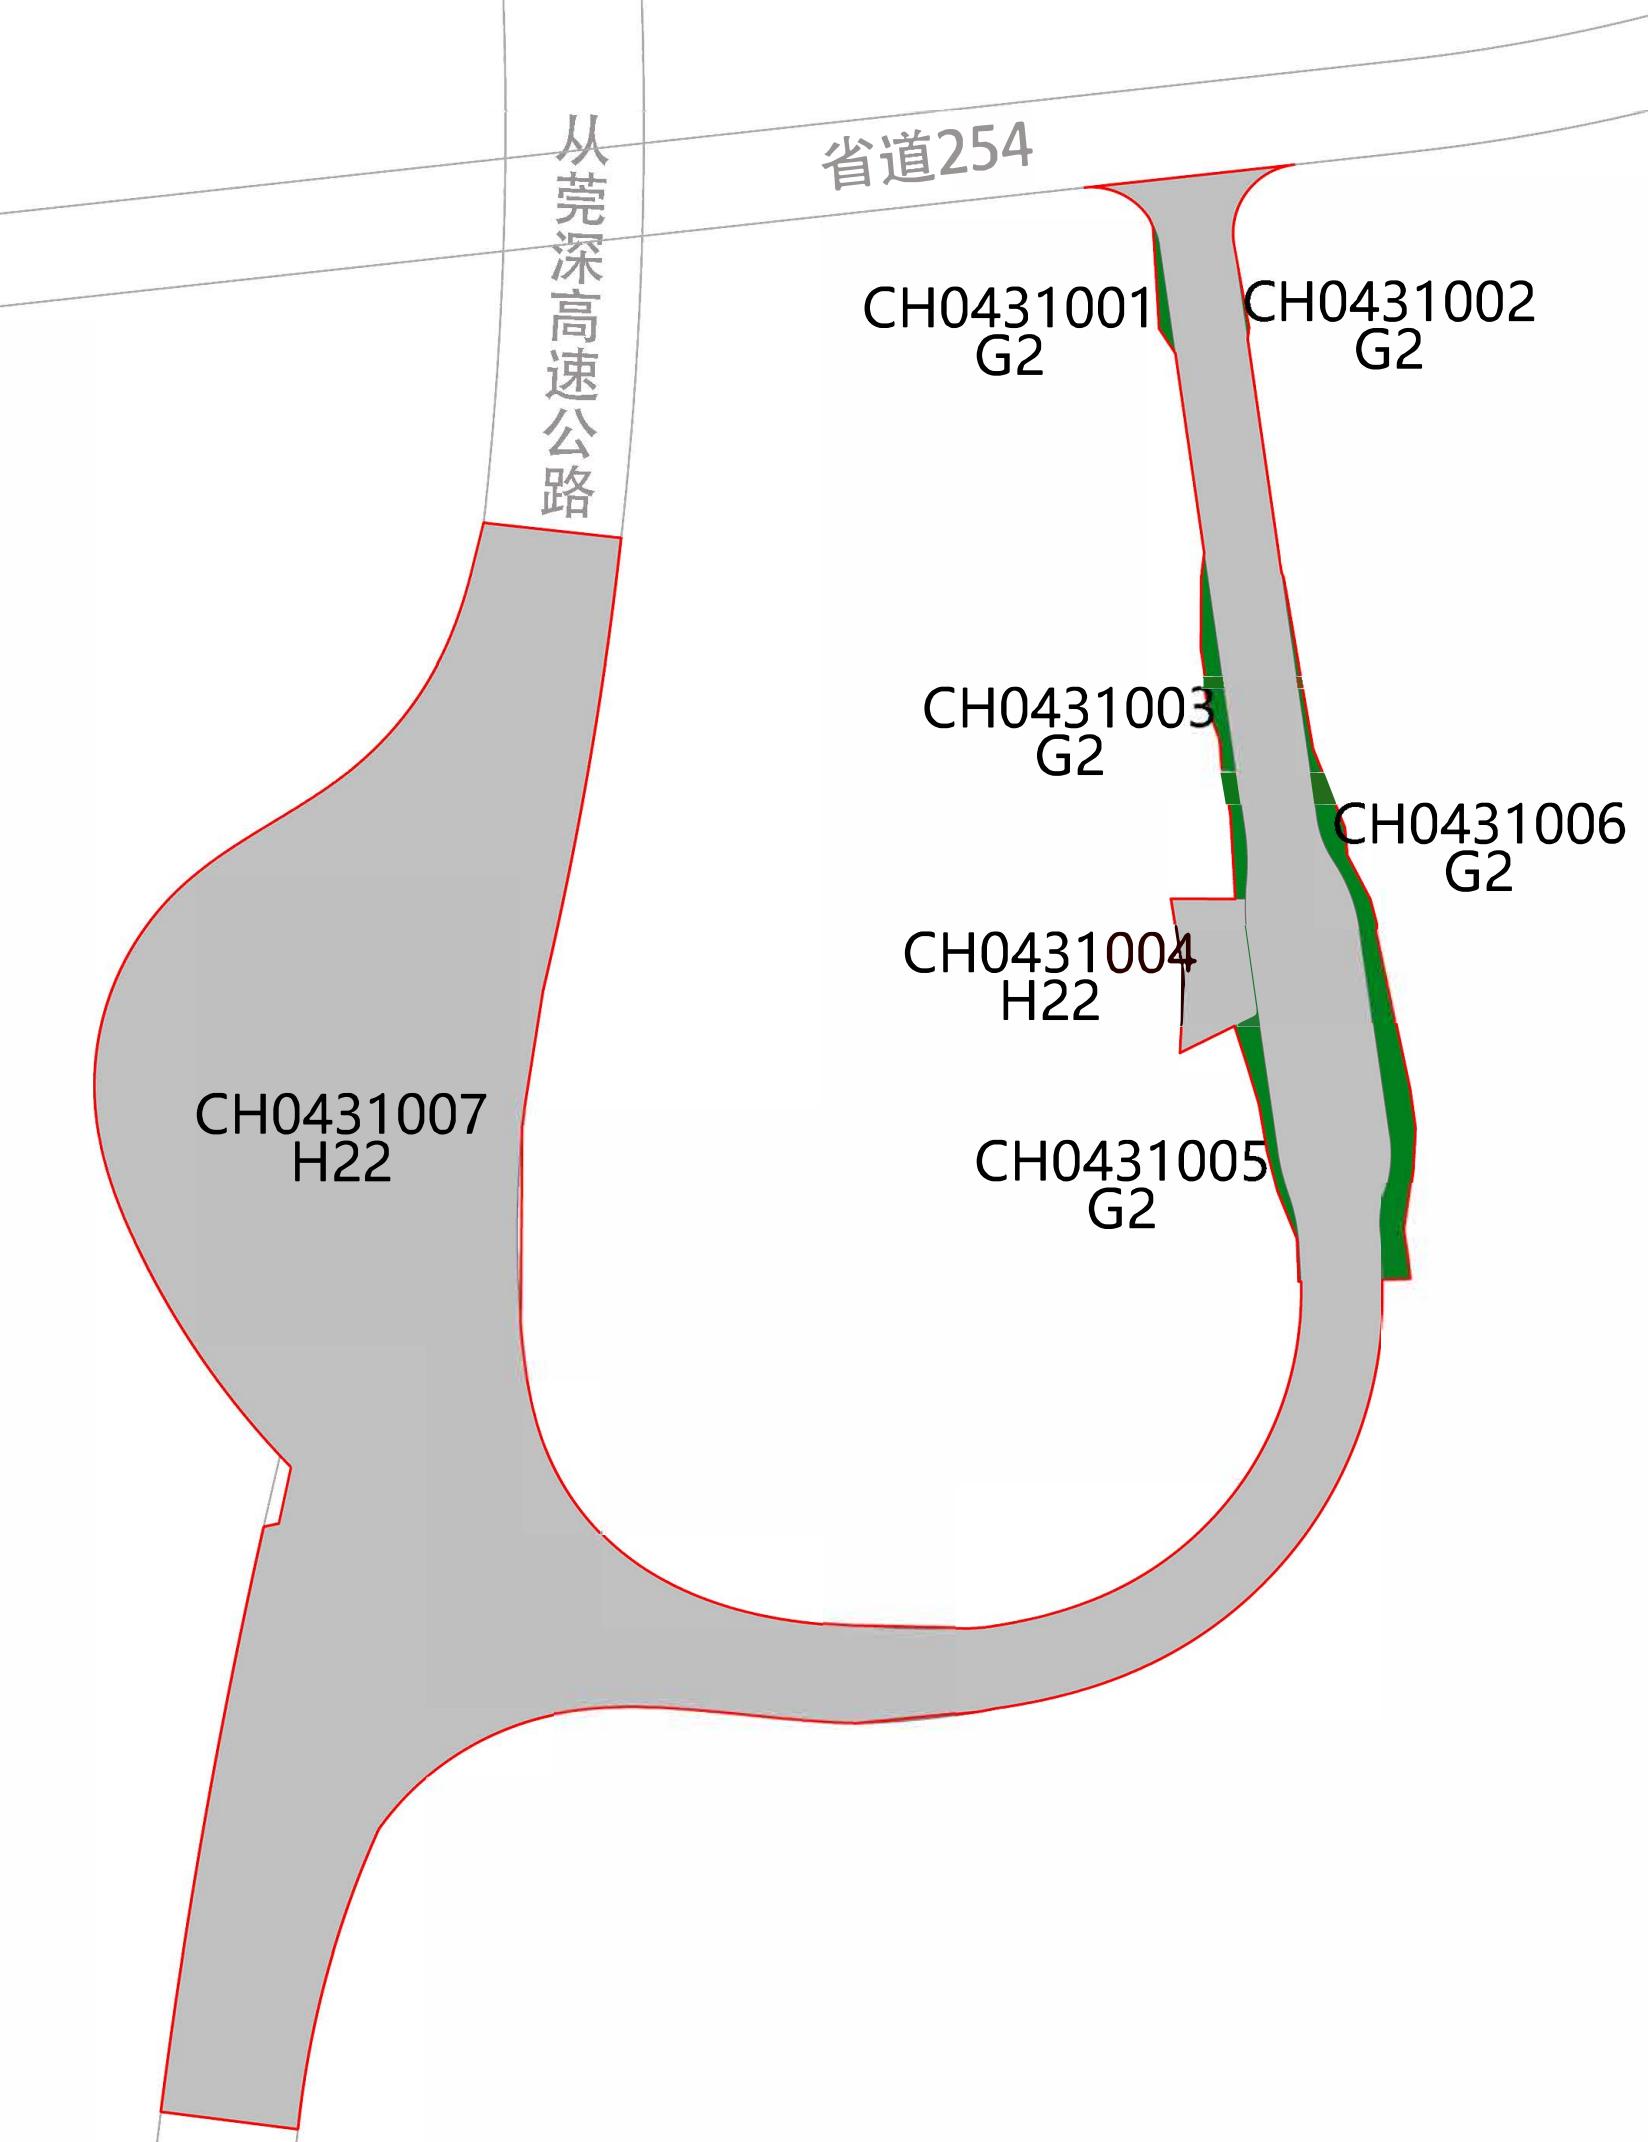

区位图



编码
CH0431

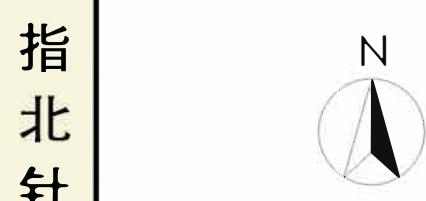

图例

G2	防护绿地
H22	公路用地
	规划范围