


仙ZG2024049号广州市增城区土地开发储备中心征地示意图

土地坐落：广州市增城区仙村镇沙滘村

红线范围总面积:1522.61平方米 合0.1523公顷

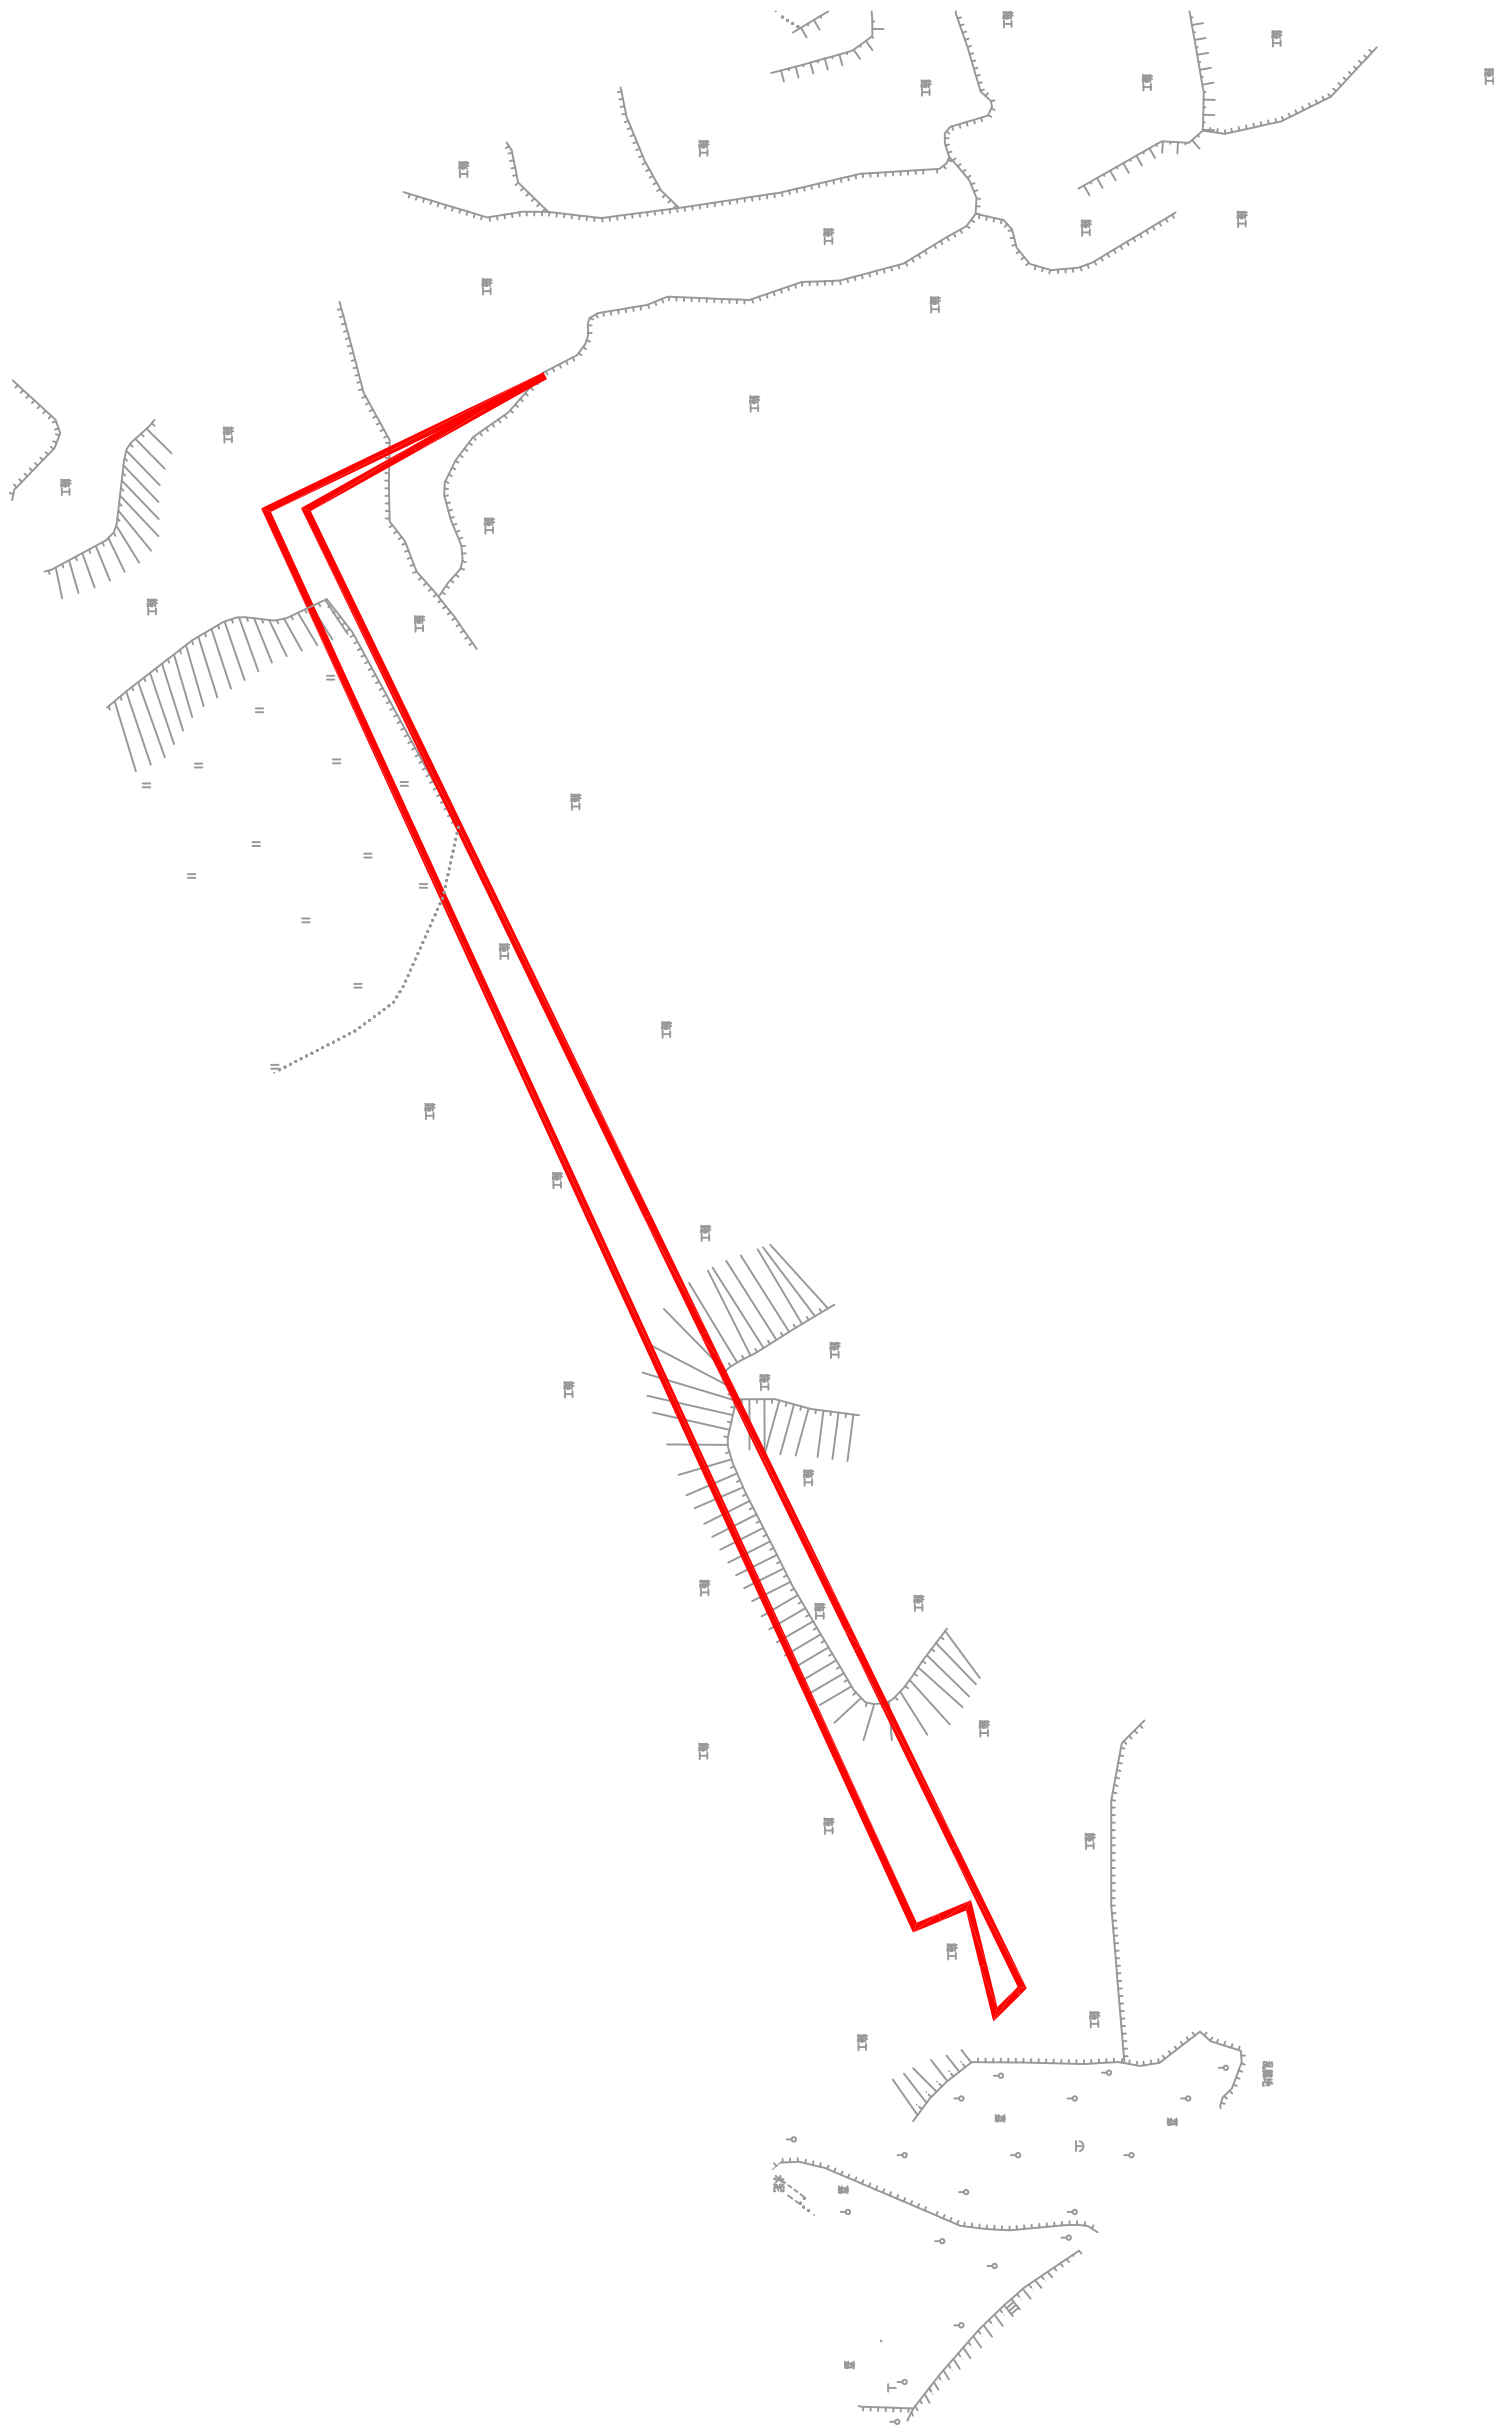

N
1:1000