


# 朱ZG2025001号广州市增城区土地开发储备中心征地示意图

土地坐落:广州市增城区朱村街朱村村

用地面积: 90100.27平方米 9.0100公顷



1:2000

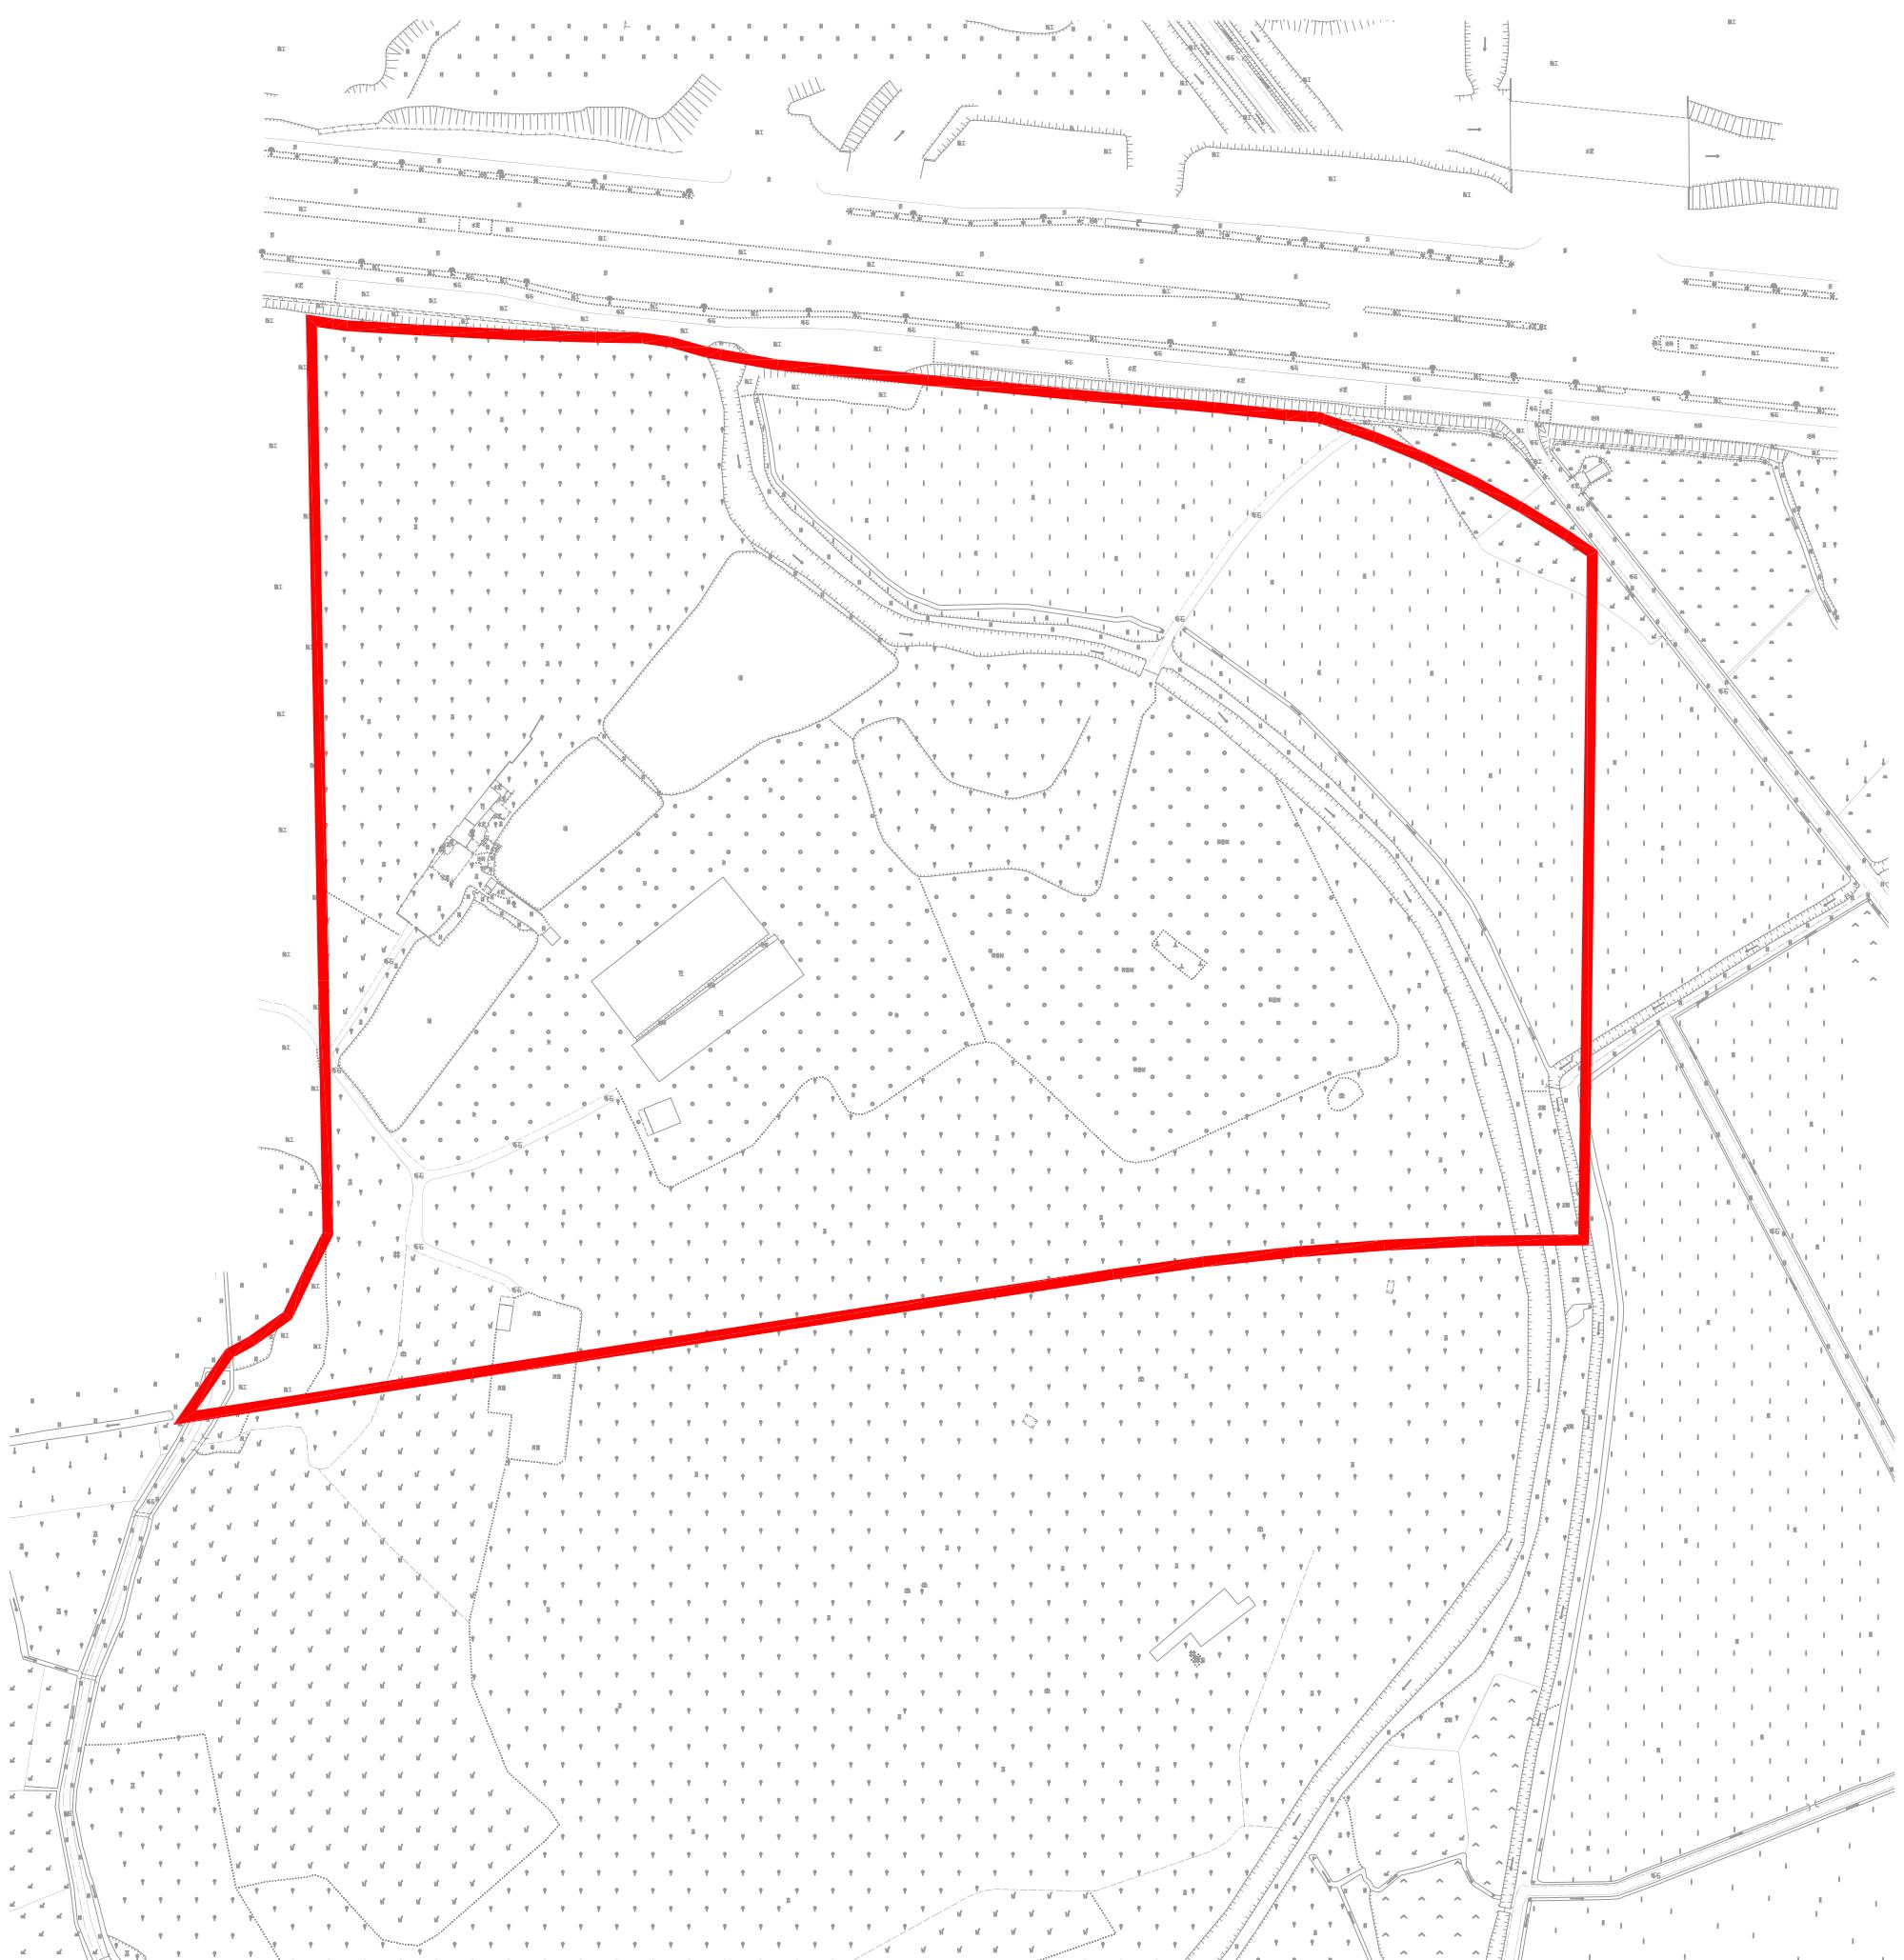

# 朱ZG2025002号广州市增城区土地开发储备中心征地示意图

土地坐落:广州市增城区朱村街朱村村

用地面积: 9010.13平方米 0.9010公顷

N  
1:2000

