

广州市增城区土地开发储备中心征地示意图



土地坐落：广州市增城区派潭镇高滩村

红线范围总面积：22003.79平方米 合2.2004公顷

[注：B区面积：2177.56平方米

D区面积：19826.23平方米

红线范围总面积=B区面积+D区面积]

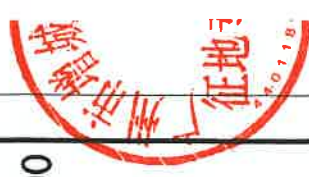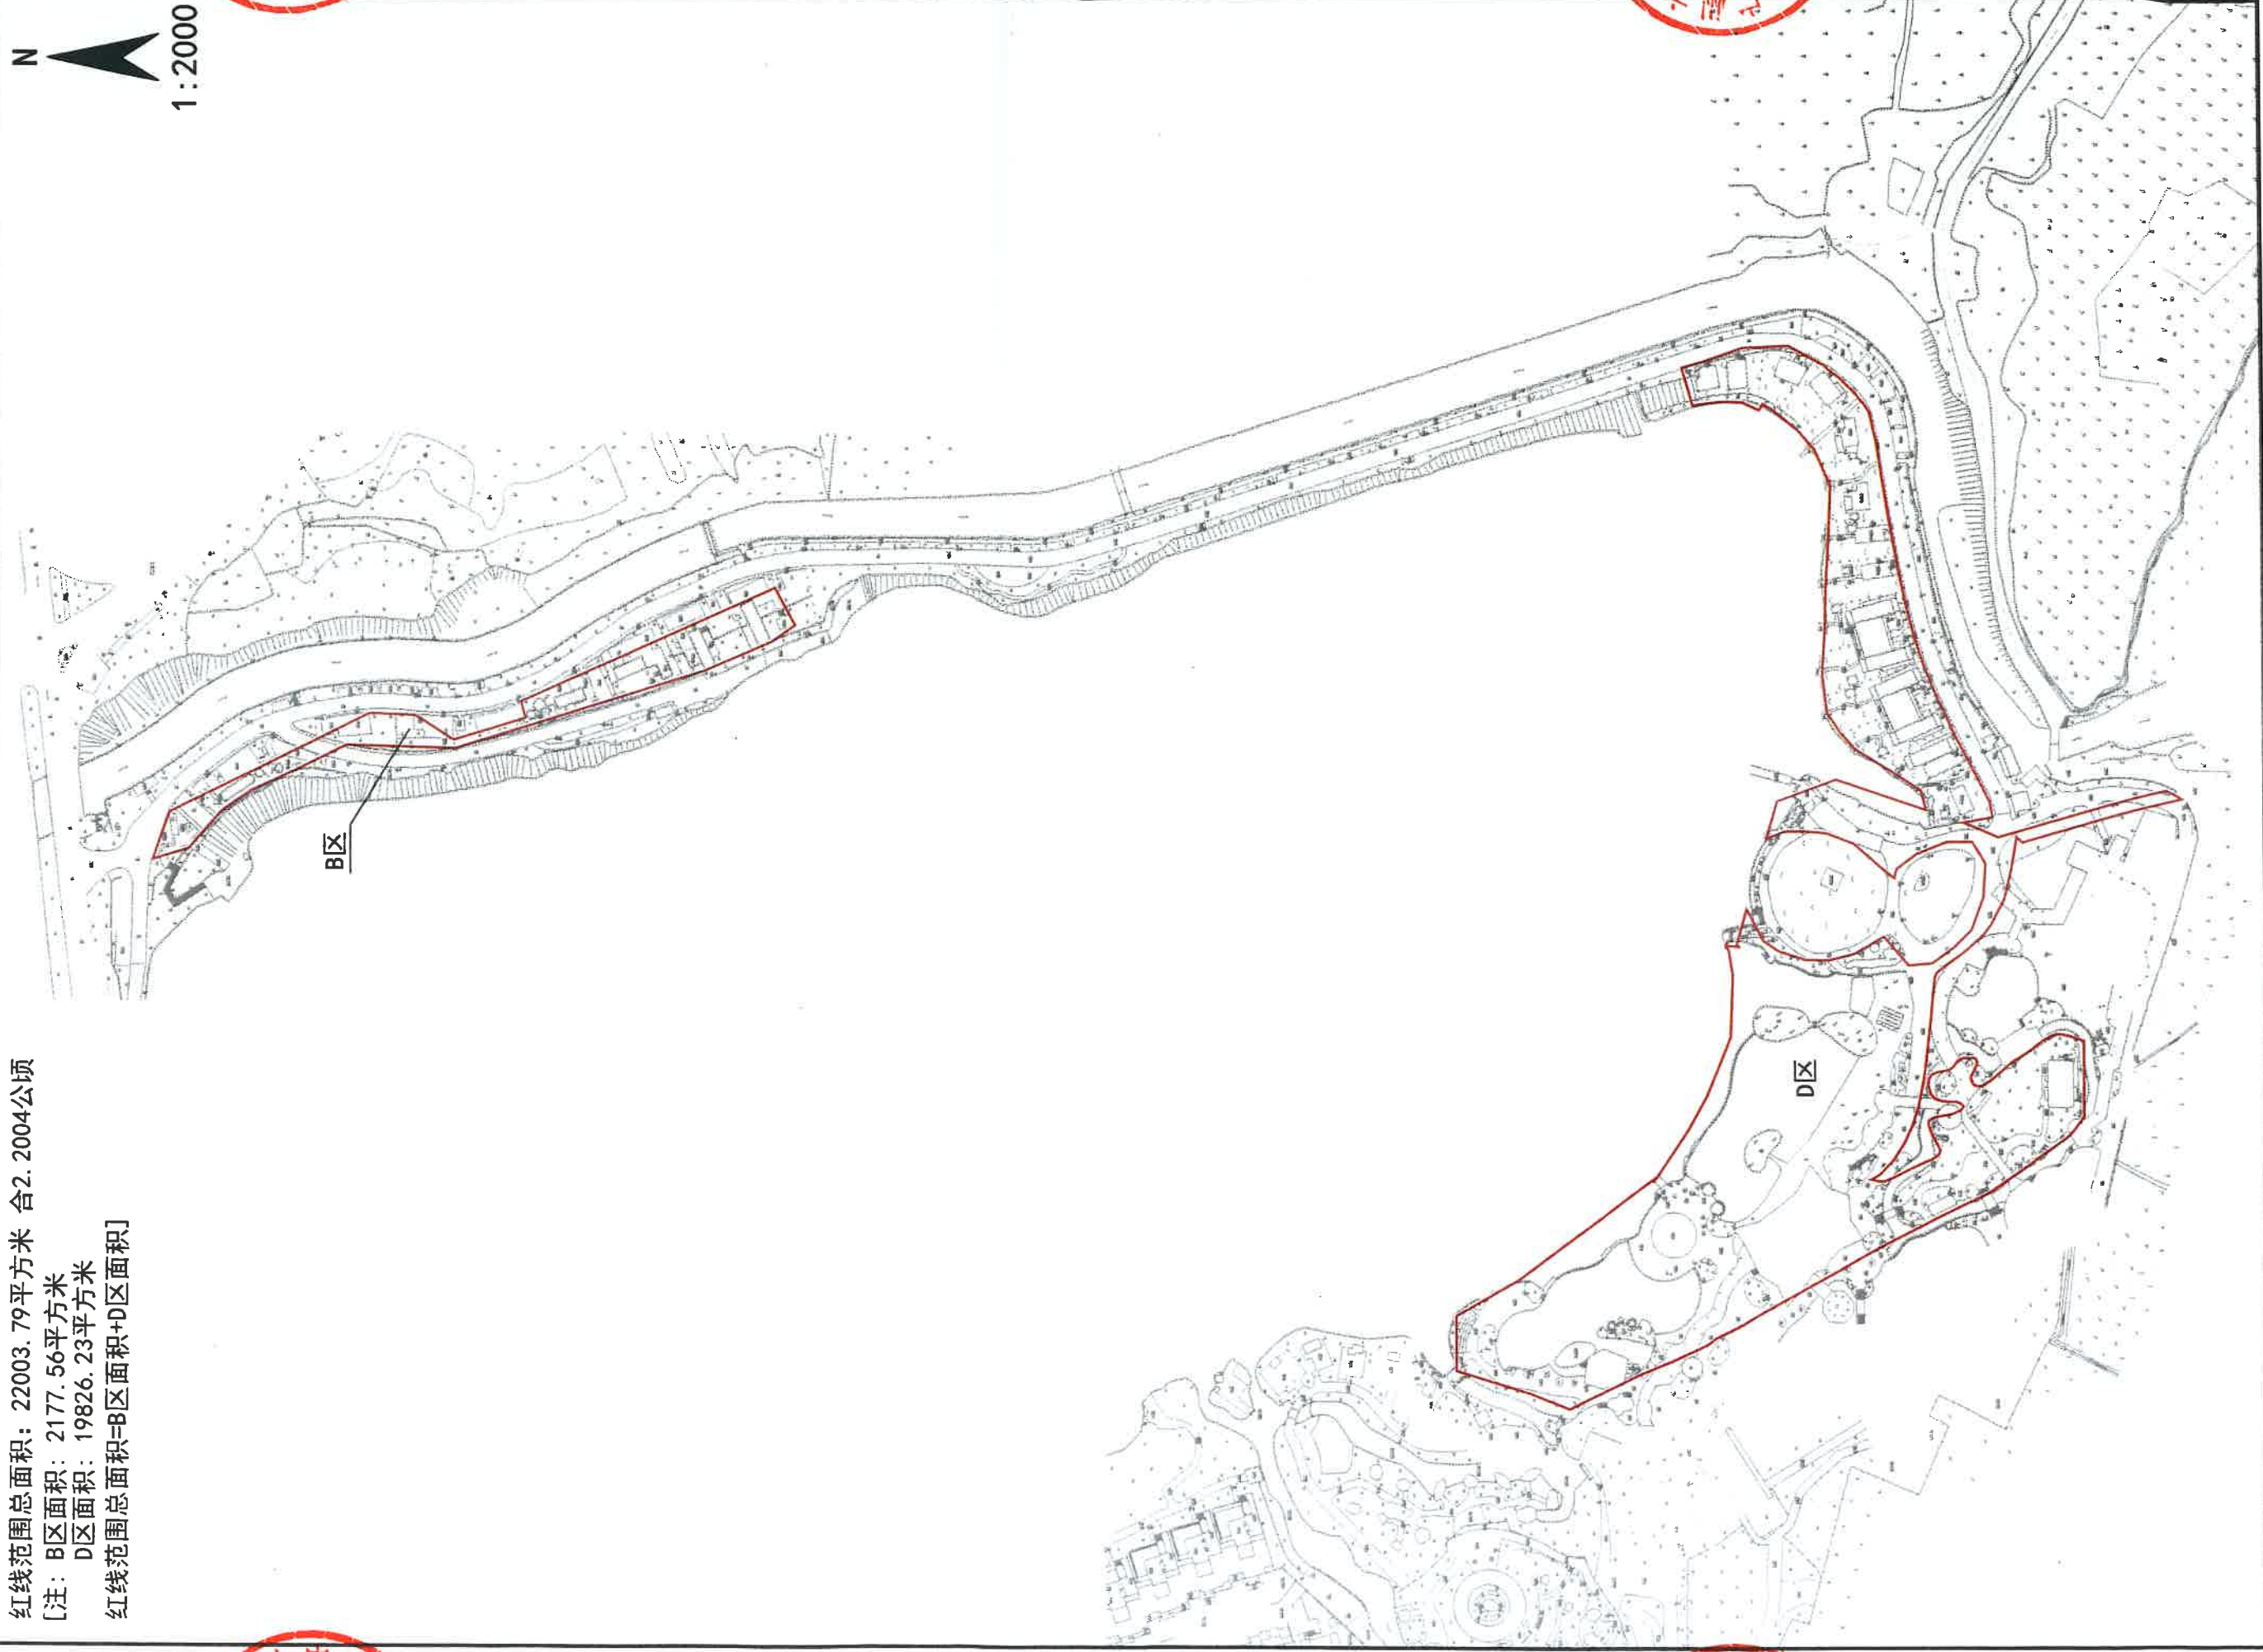

广州市增城区土地开发储备中心征地示意图


土地坐落：广州市增城区派潭镇高滩村

红线范围总面积：92735.94平方米 合9.2736公顷



征地专

14011802

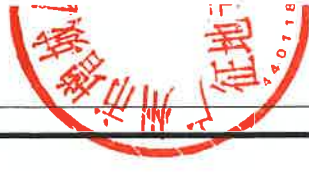

征地专

14011802



用章

322394



用章

322394

广州市增城区土地开发储备中心征地示意图

土地坐落: 广州市增城区派潭镇高滩村、榕树吓村

红线范围总面积: 7112.75平方米 合0.7113公顷

N
1:1000



广州市增城区土地开发储备中心征地示意图


土地坐落:广州市增城区派潭镇高滩村、榕树吓村

实际红线范围总面积: 57583.91平方米 合5.7584公顷

[注: B区面积: 57736.00平方米

扣除部分D区面积: 152.09平方米

实际红线范围总面积=B区面积-扣除部分D区面积]

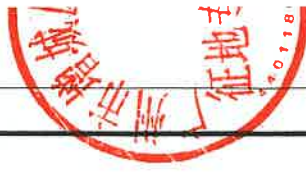


广州市增城区土地开发储备中心征地示意图

土地坐落：广州市增城区派潭镇上九陂村

实际红线范围总面积：28055.57平方米 合2.8056公顷

[注：B区面积：38058.02平方米 扣除部分D区面积：10002.45平方米

实际红线范围总面积=B区面积-扣除部分D区面积]

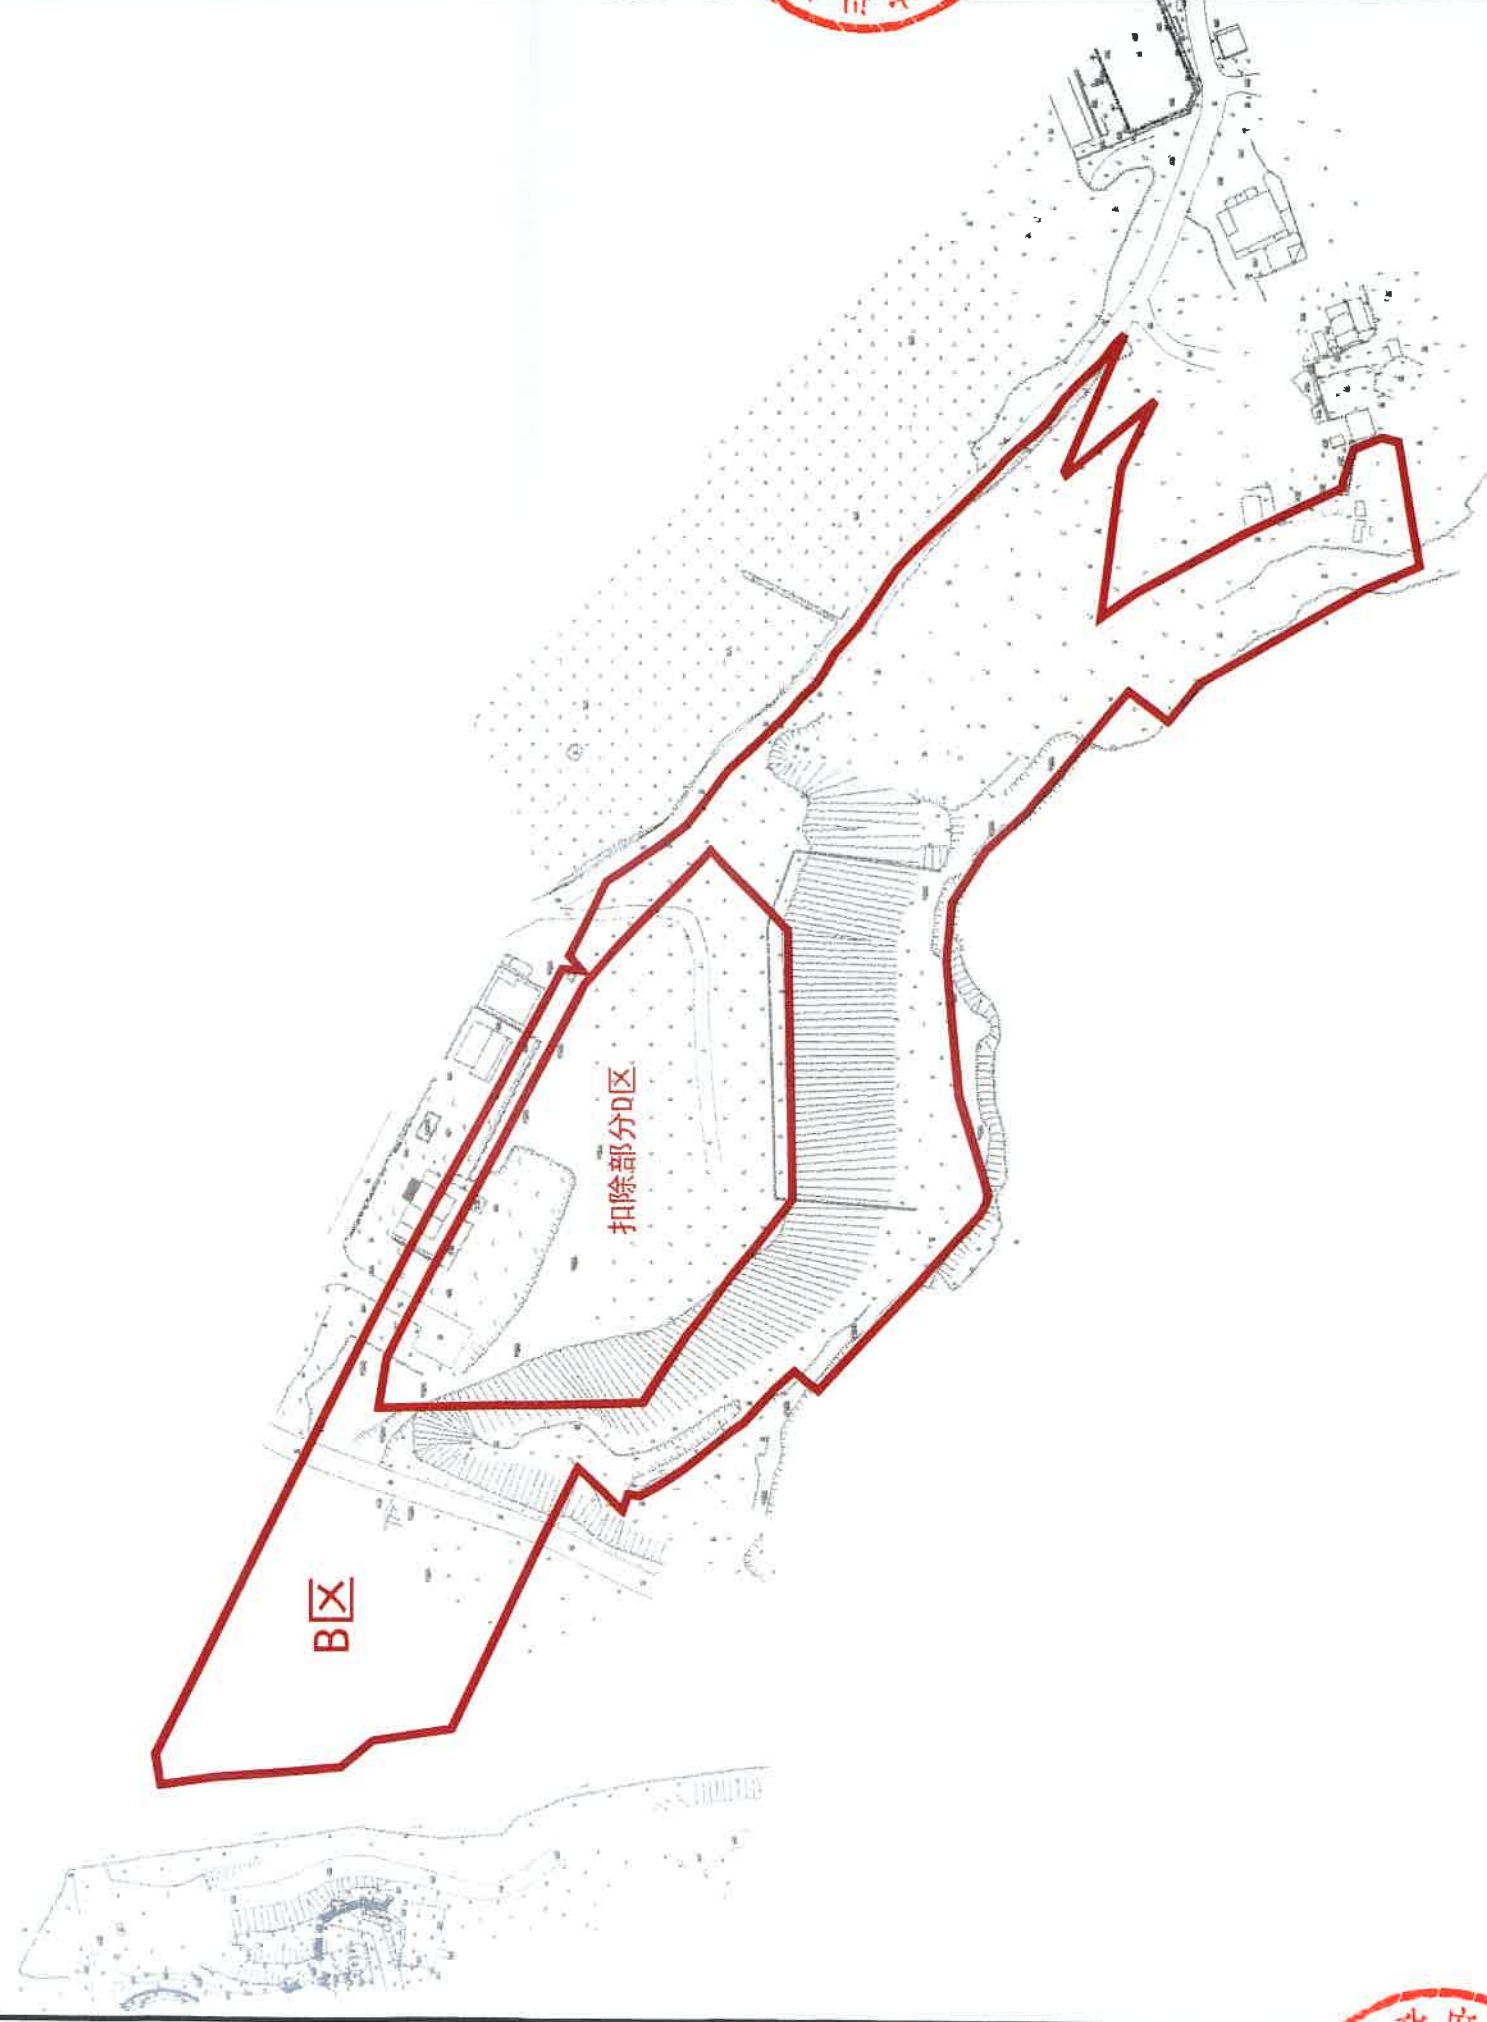

广州市增城区土地开发储备中心征地示意图

土地坐落：广州市增城区派潭镇高滩村

实际红线范围总面积：75611.25平方米 合7.5611公顷

[注：B区面积：20426.57平方米

D区面积：39790.62平方米

E区面积：5832.47平方米

F区面积：14807.55平方米

扣除部分G区面积：3800.74平方米

扣除部分H区面积：1445.22平方米

实际红线范围总面积=B区面积+D区面积+E区面积+F区面积
-扣除部分G区-扣除部分H区]

扣除部分H区


扣除部分G区

B区

D区

E区

F区

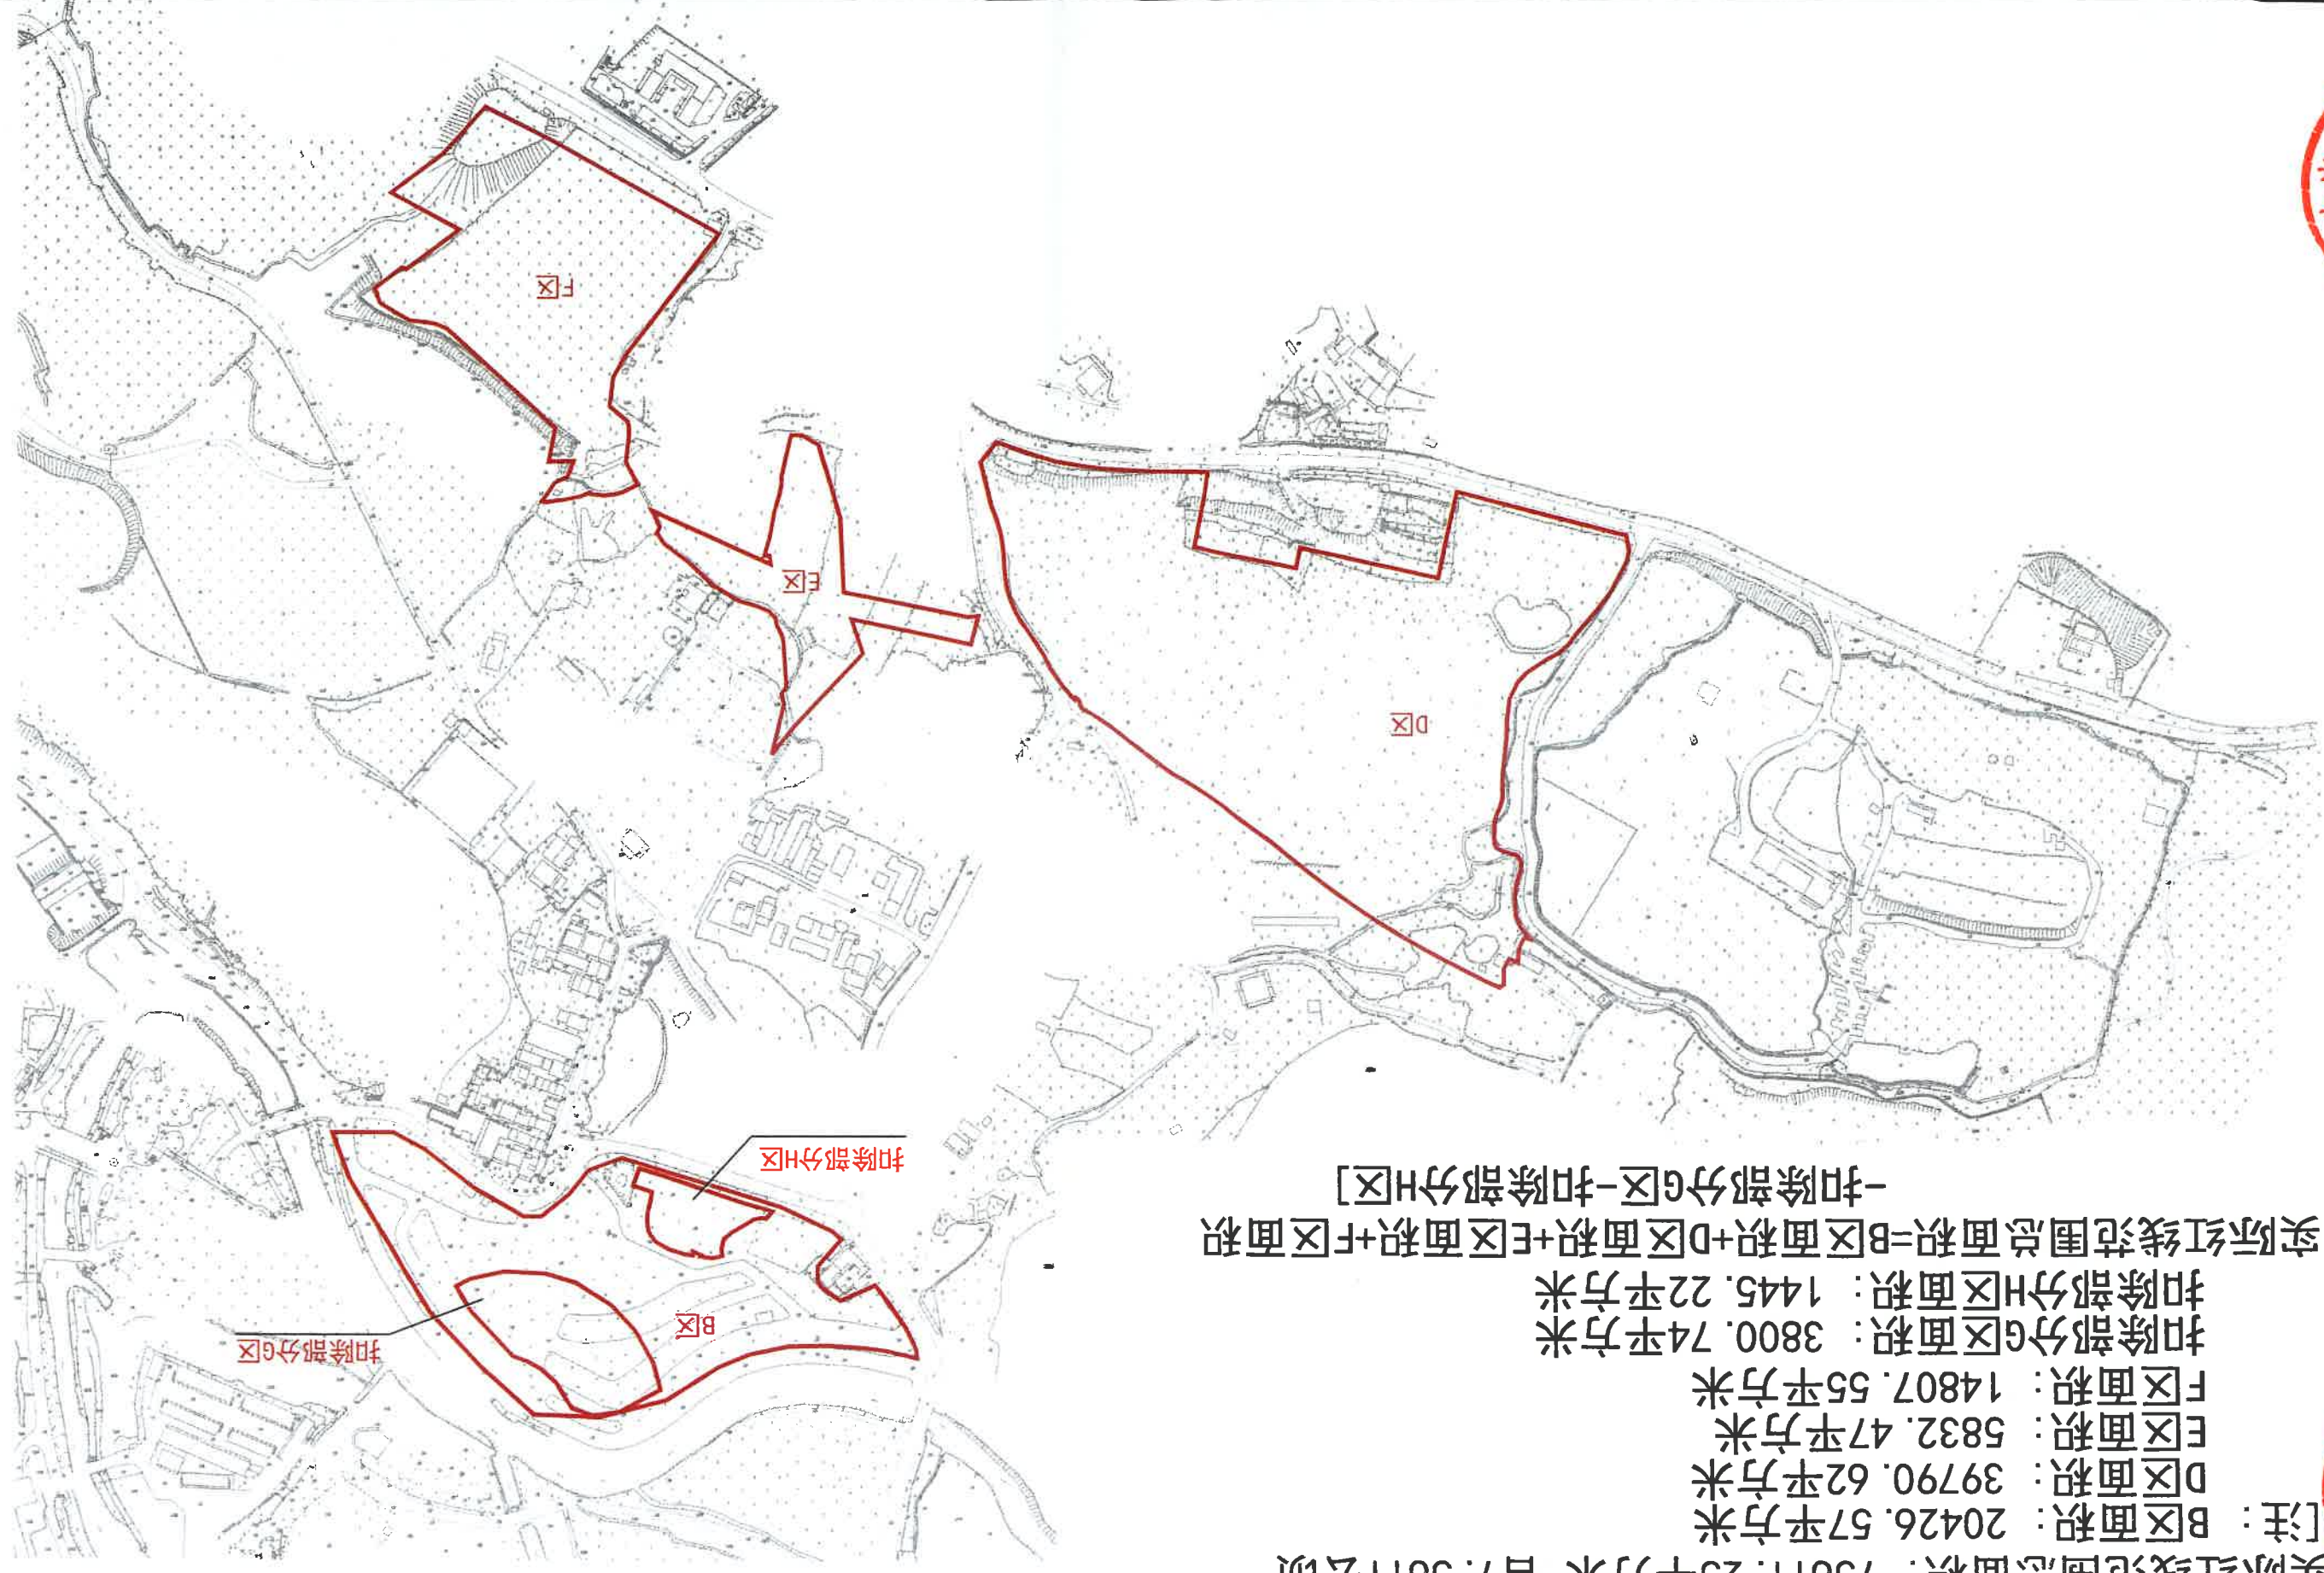

广州市增城区土地开发储备中心征地示意图

土地坐落：广州市增城区派潭镇上九陂村

红线范围总面积：25548.06平方米 合2.5548公顷

[注：A区面积：17678.38平方米 B区面积：1158.92平方米 C区面积：6710.76平方米]

红线范围总面积=A区面积+B区面积+C区面积]

1:2000
N



广州市增城区土地开发储备中心征地示意图

土地坐落：广州市增城区派潭镇高滩村

红线范围总面积：69563.21平方米 合6.9563公顷

1:1500
N



广州市增城区土地开发储备中心征地示意图

土地坐落：广州市增城区派潭镇榕树吓村

红线范围总面积：21555.65平方米 合2.1556公顷

