


永宁ZG2024035号广州市增城区土地开发储备中心征地示意图

土地坐落:广州市增城区永宁街翟洞村

红线范围总面积: 125603.19平方米 合12.5603公顷
[注: B区面积: 90435.87平方米 D区面积: 35167.32平方米
红线范围总面积=B区面积+D区面积]

N
1:3000

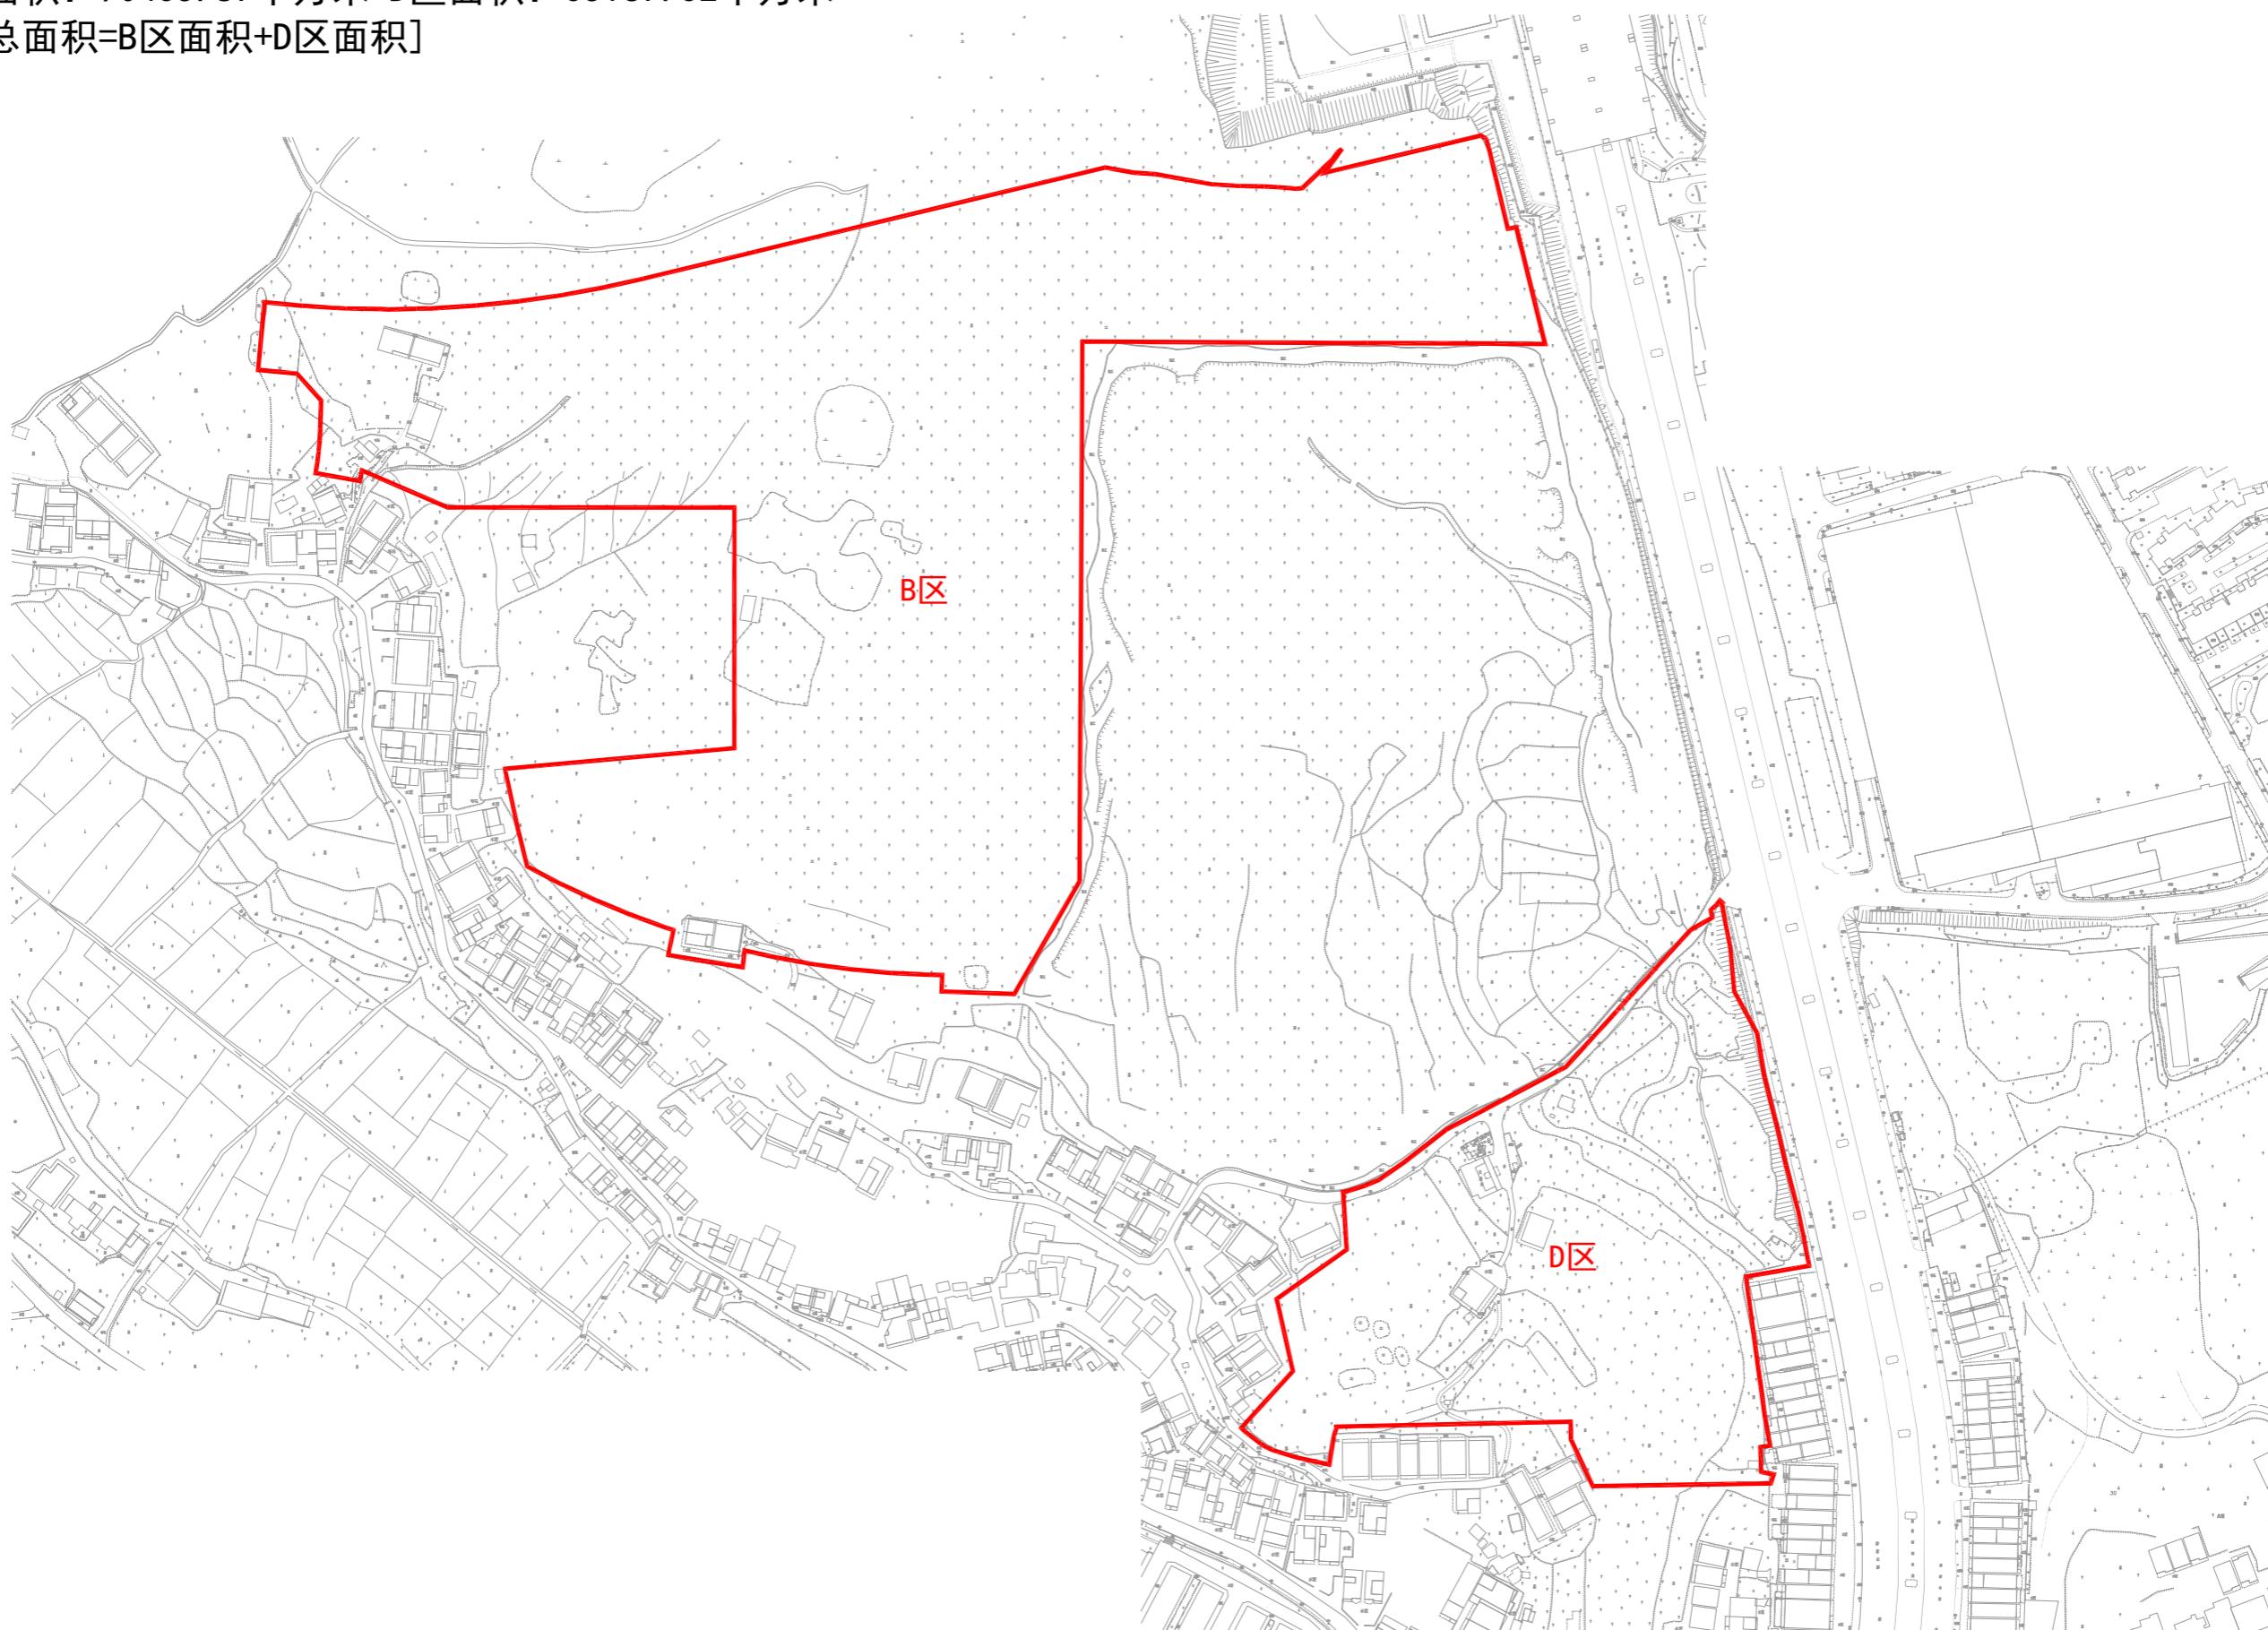

永宁ZG2024036号广州市增城区土地开发储备中心征地示意图

土地坐落:广州市增城区永宁街翟洞村

红线范围总面积: 12755.05平方米 合1.2755公顷

N
1:1000

