

新ZG2025008号广州市增城区土地开发储备中心征地示意图


土地坐落:广州市增城区新塘镇长巷村

红线范围总面积:5903.27平方米 合0.5903公顷

[注: B区面积:1556.39平方米 D区面积:4346.88平方米

红线范围总面积=B区面积+D区面积]

N
1:1000

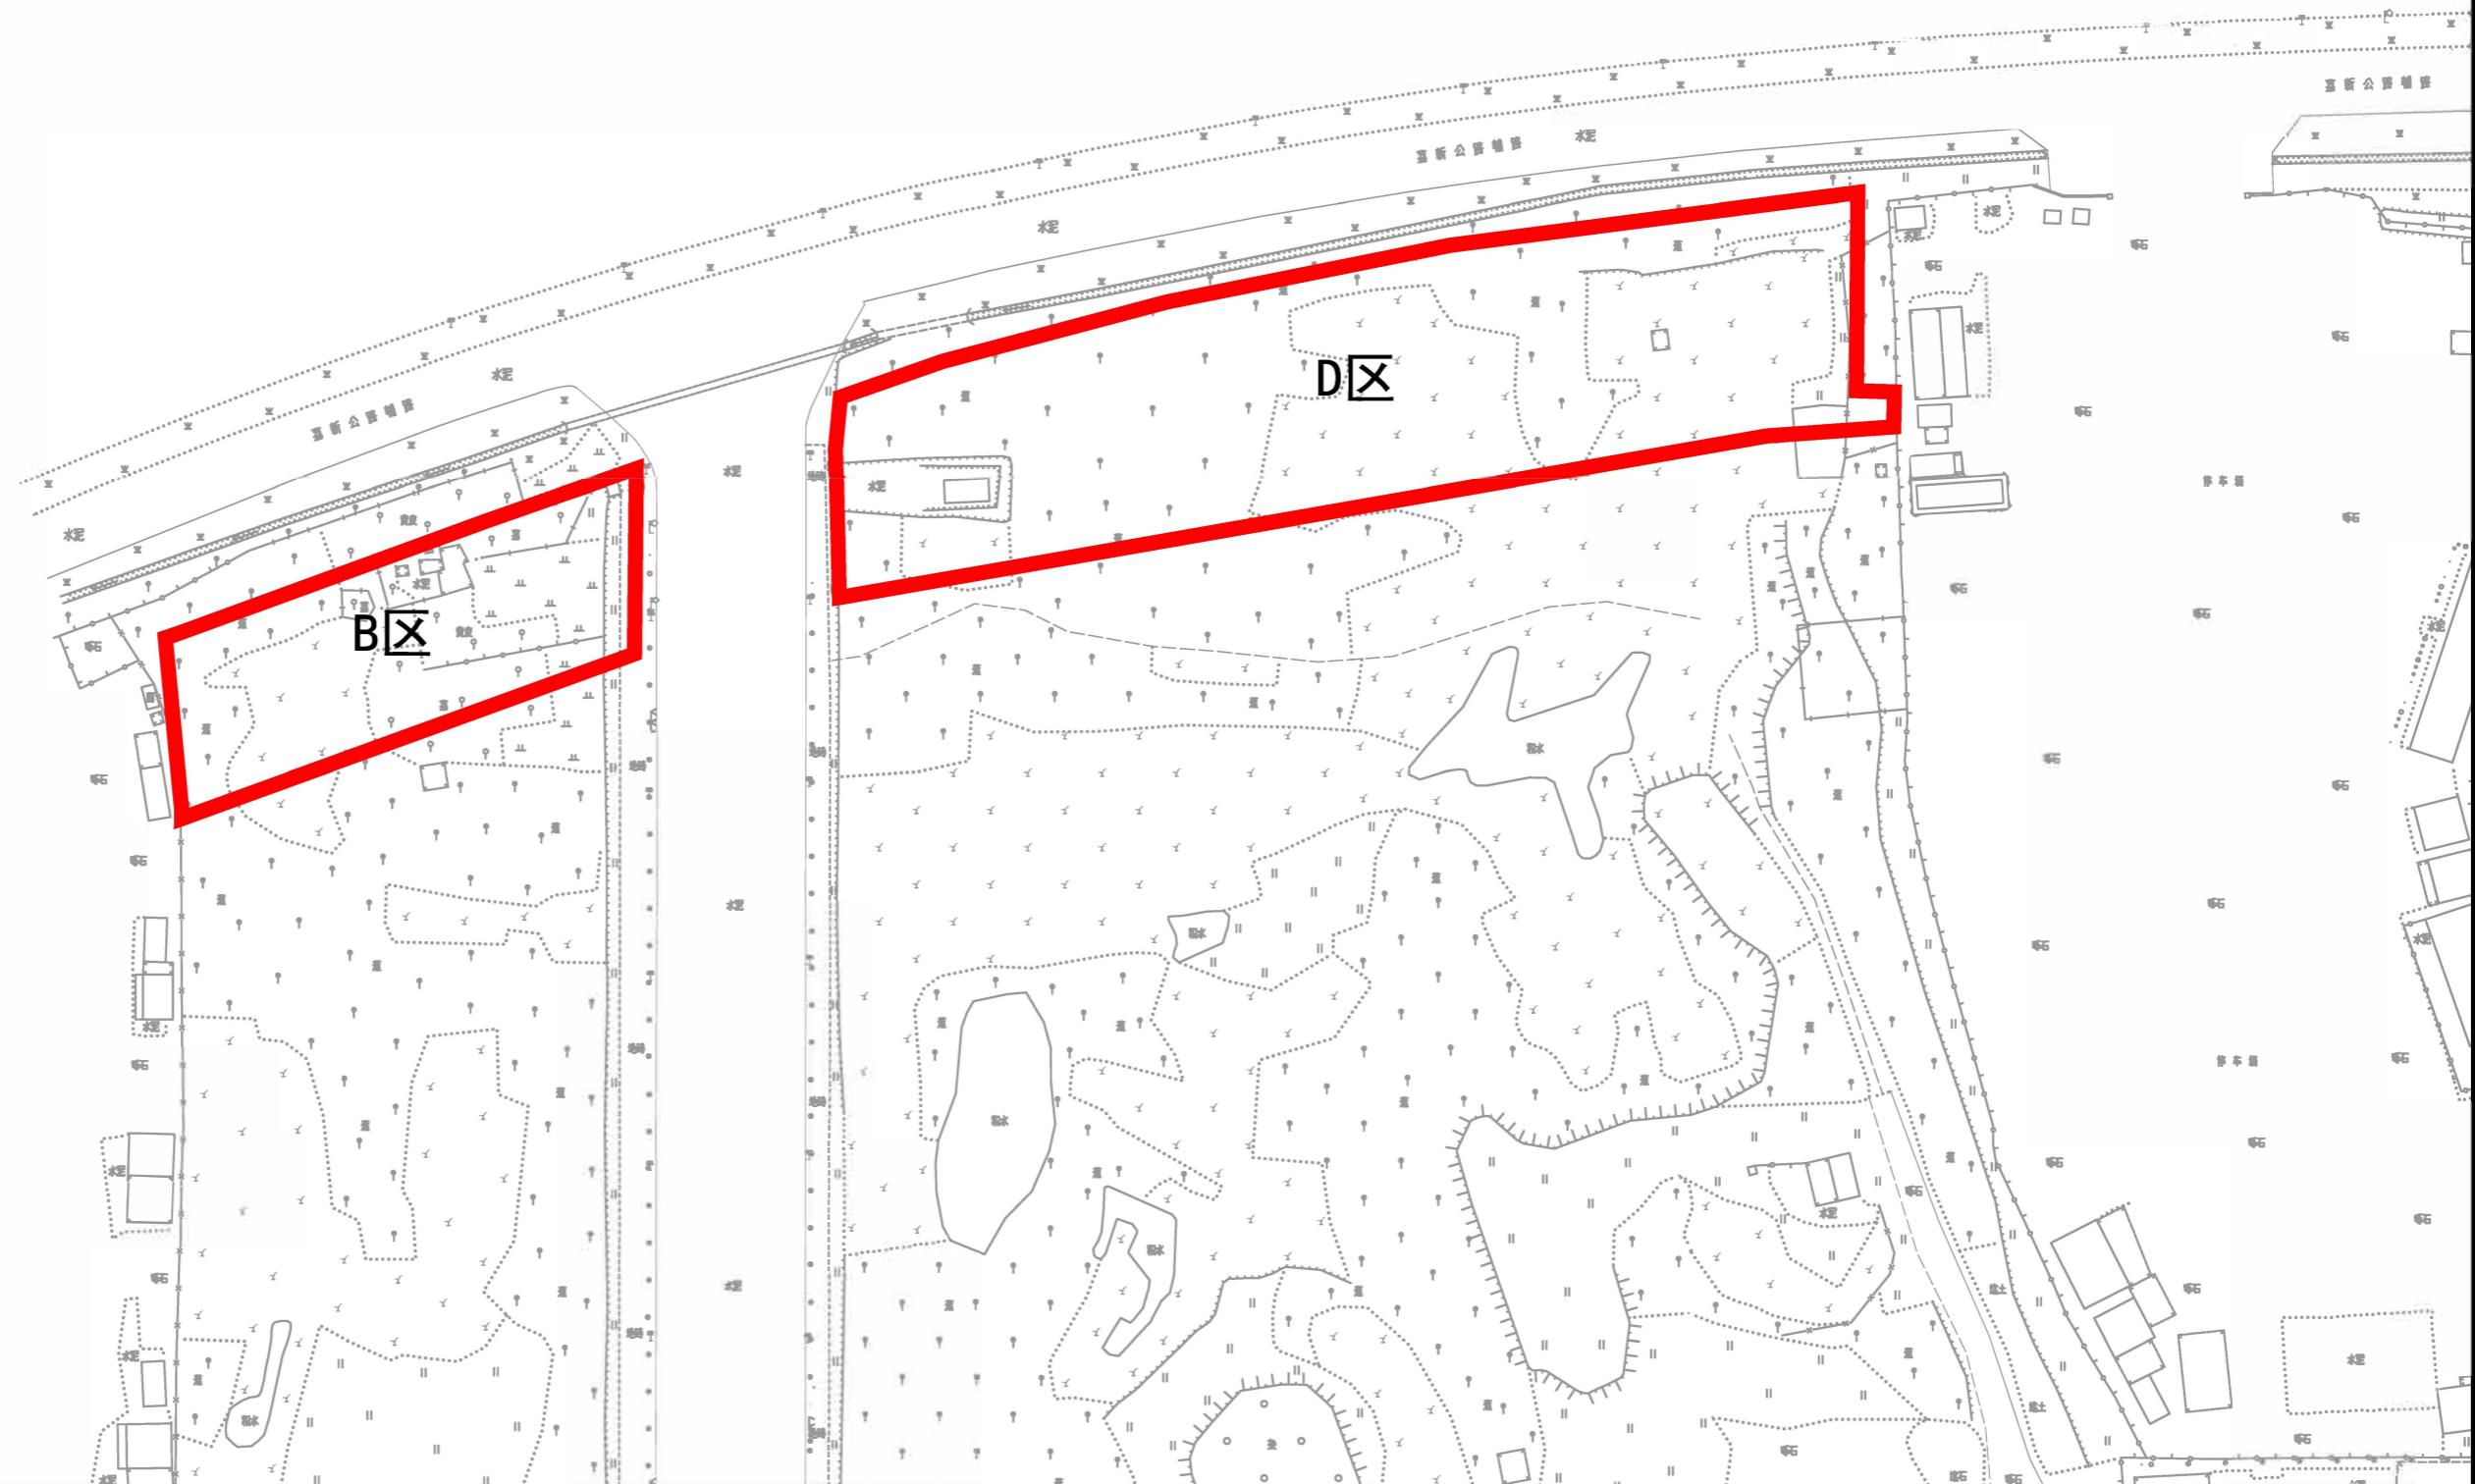

新ZG2025011号广州市增城区土地开发储备中心征地示意图

土地坐落:广州市增城区新塘镇长巷村

红线范围总面积:591.00平方米 合0.0591公顷

