


石ZG2024027号广州市增城区土地开发储备中心征地示意图

土地坐落:广州市增城区石滩镇郑田村

红线范围总面积: 25464.11平方米 合2.5464公顷

1 : 1000

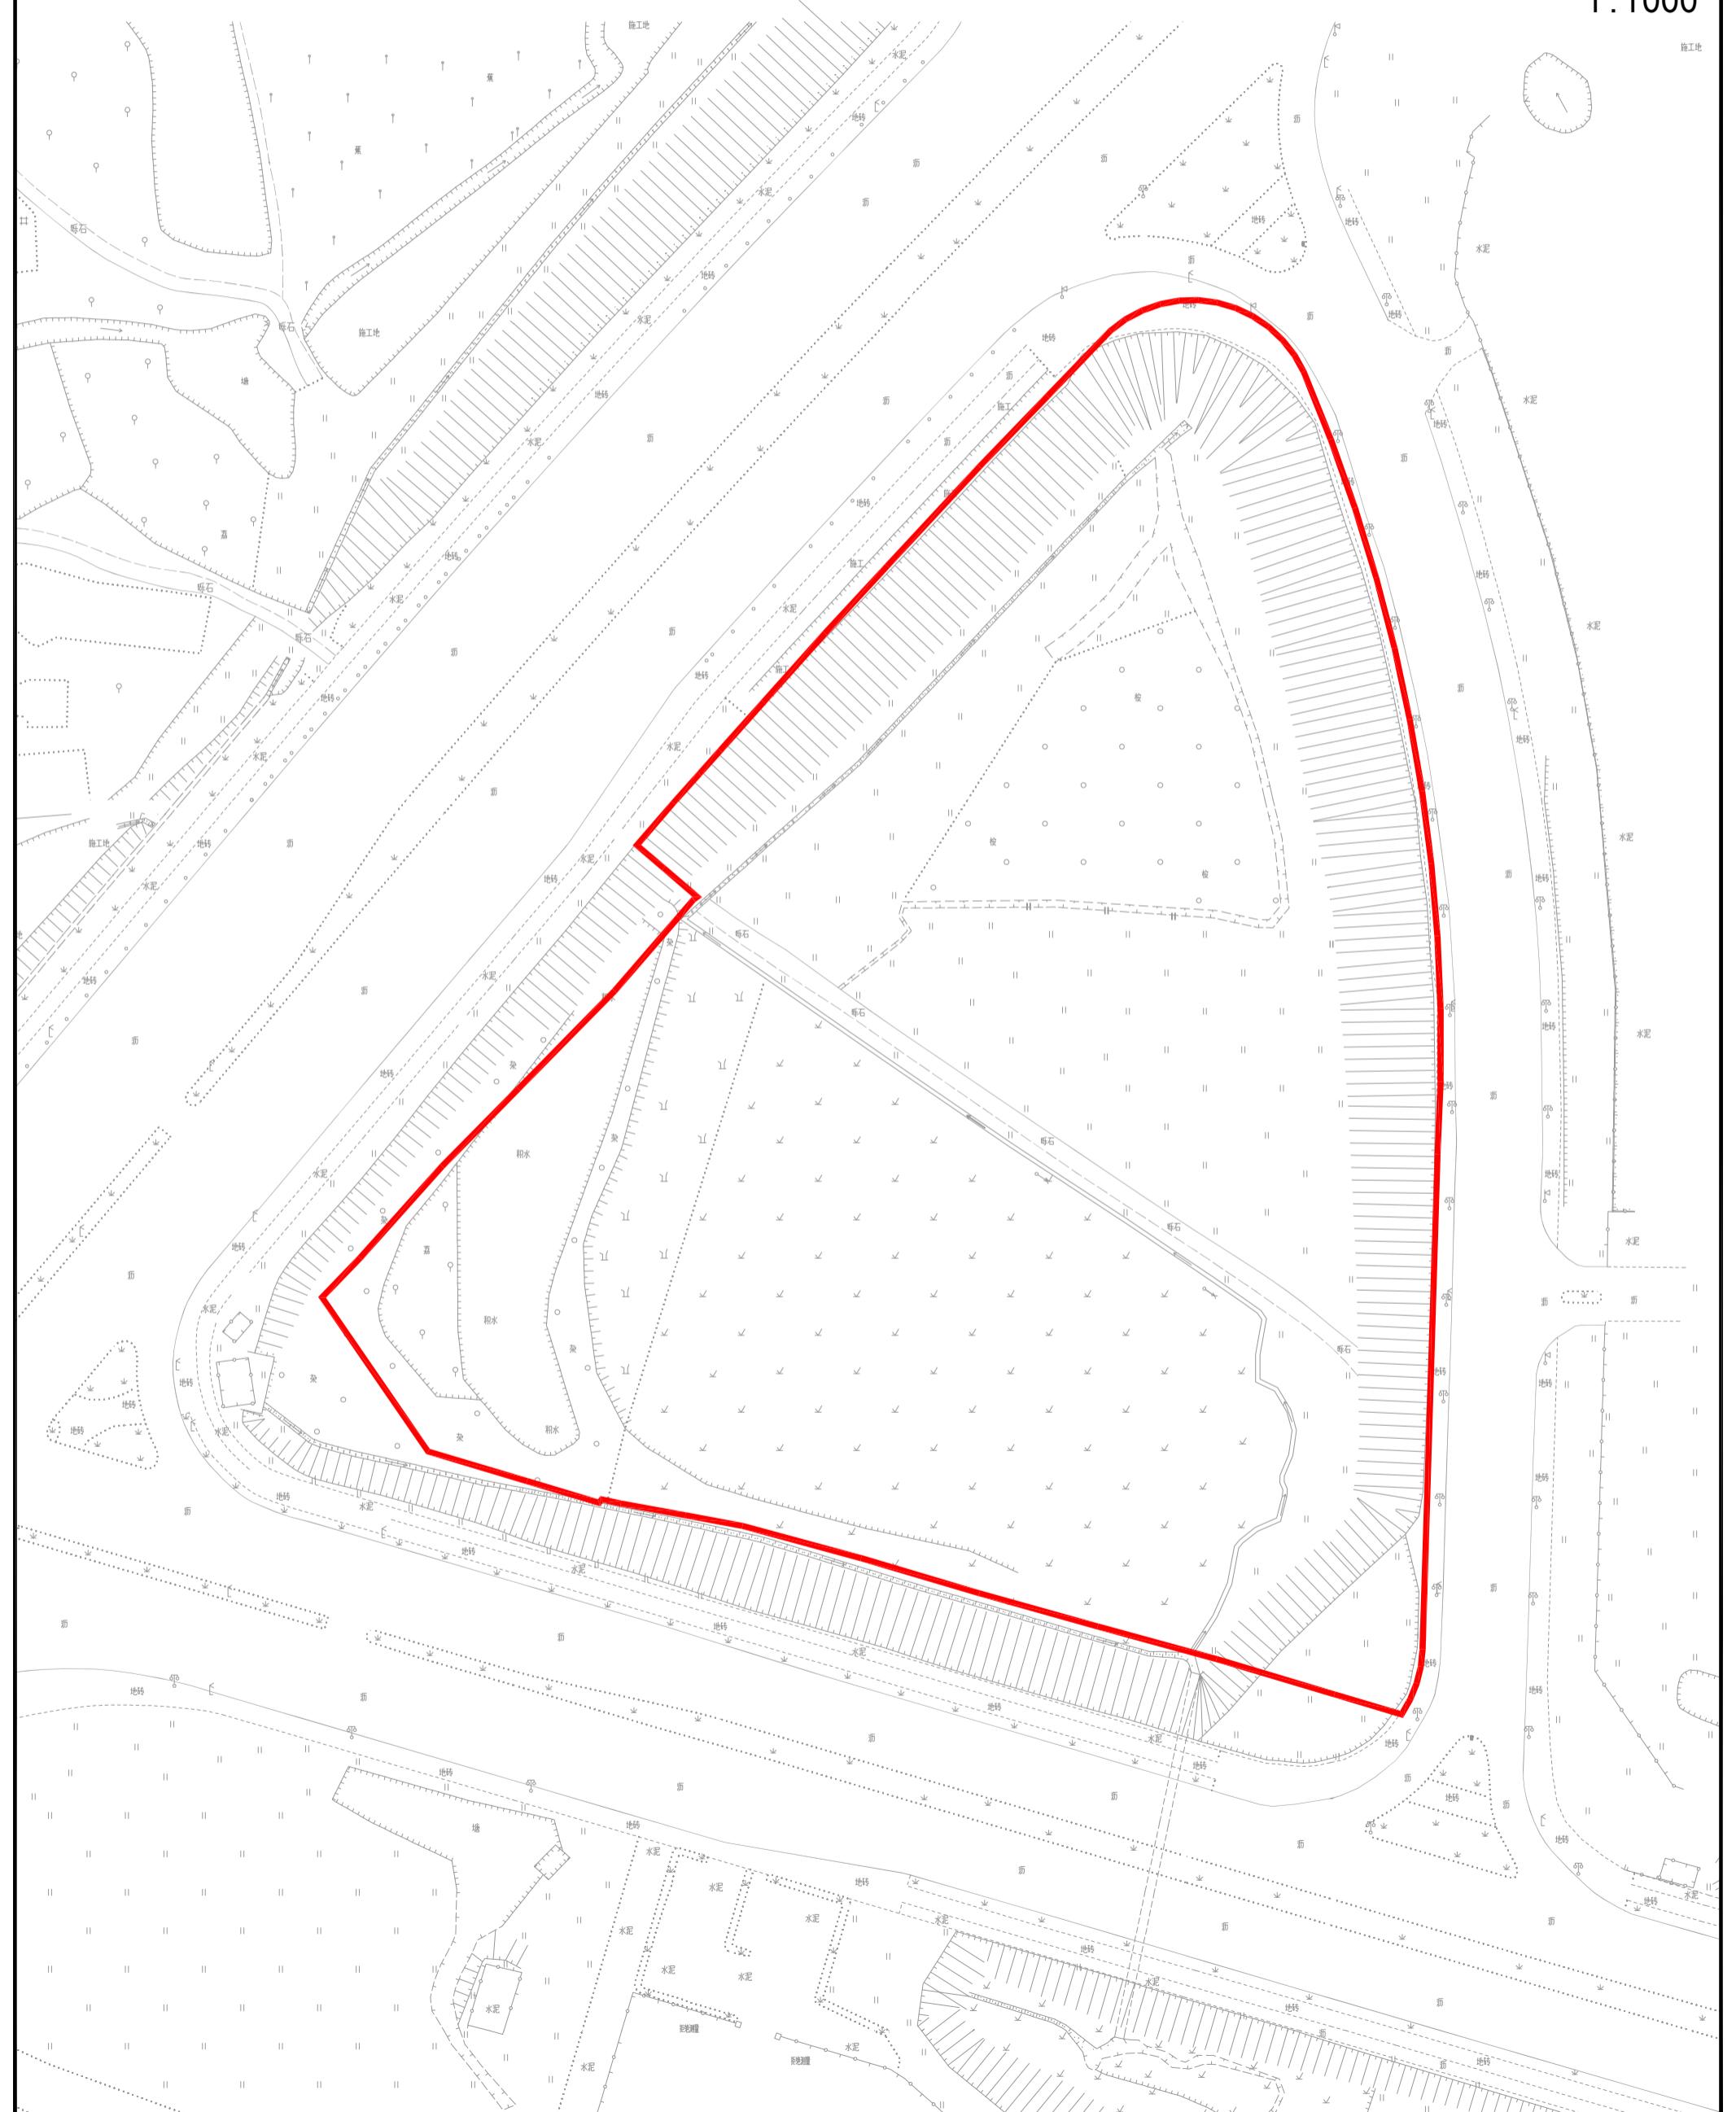

石ZG2024028号广州市增城区土地开发储备中心征地示意图

土地坐落:广州市增城区石滩镇郑田村

红线范围总面积: 2546.00平方米 合0.2546公顷

N
1:500

