
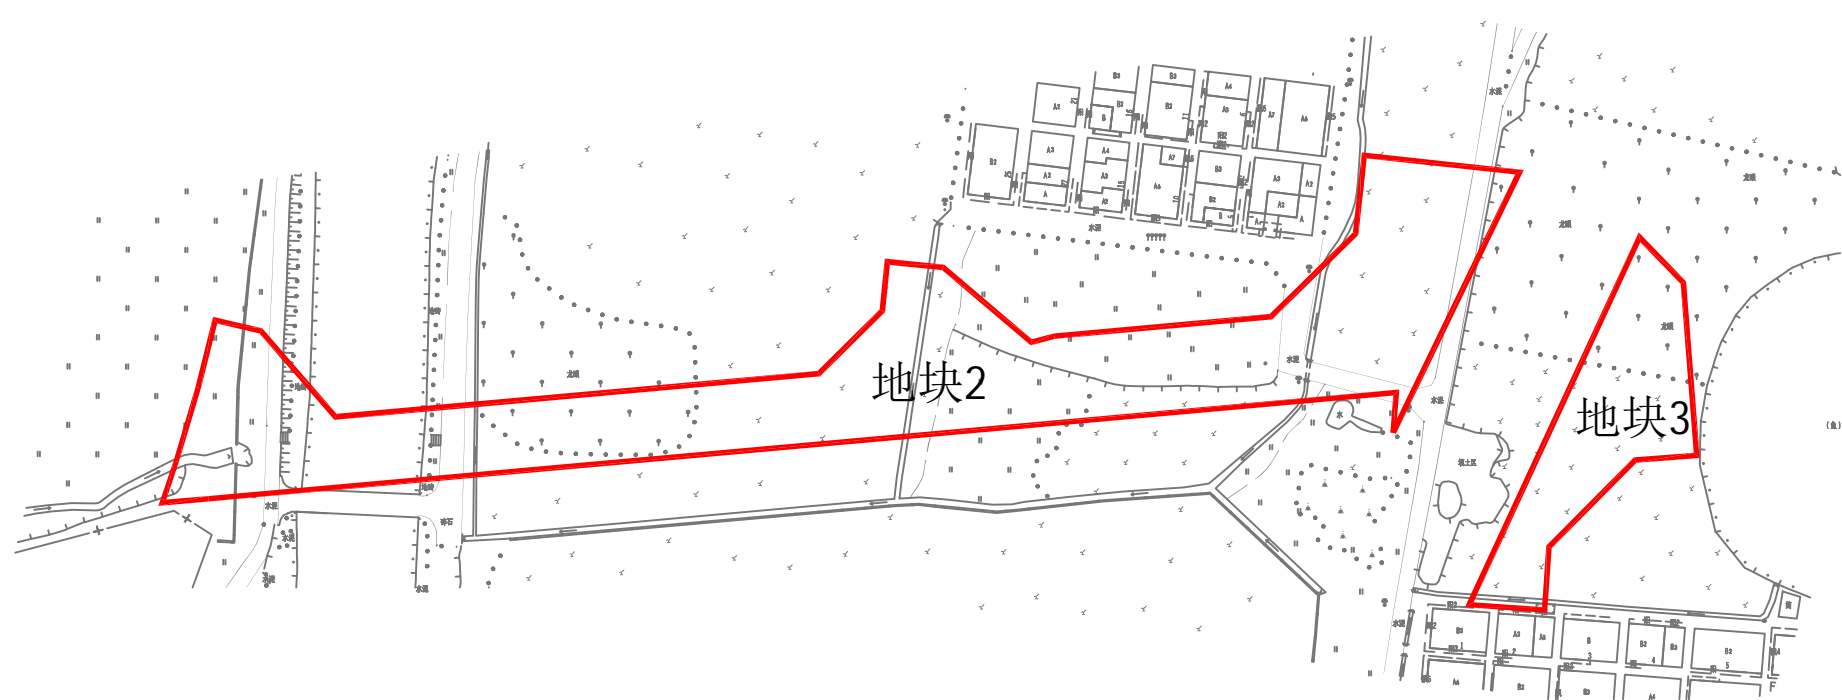


景天路(建设北路-曙光路)工程征地补偿安置公告附图

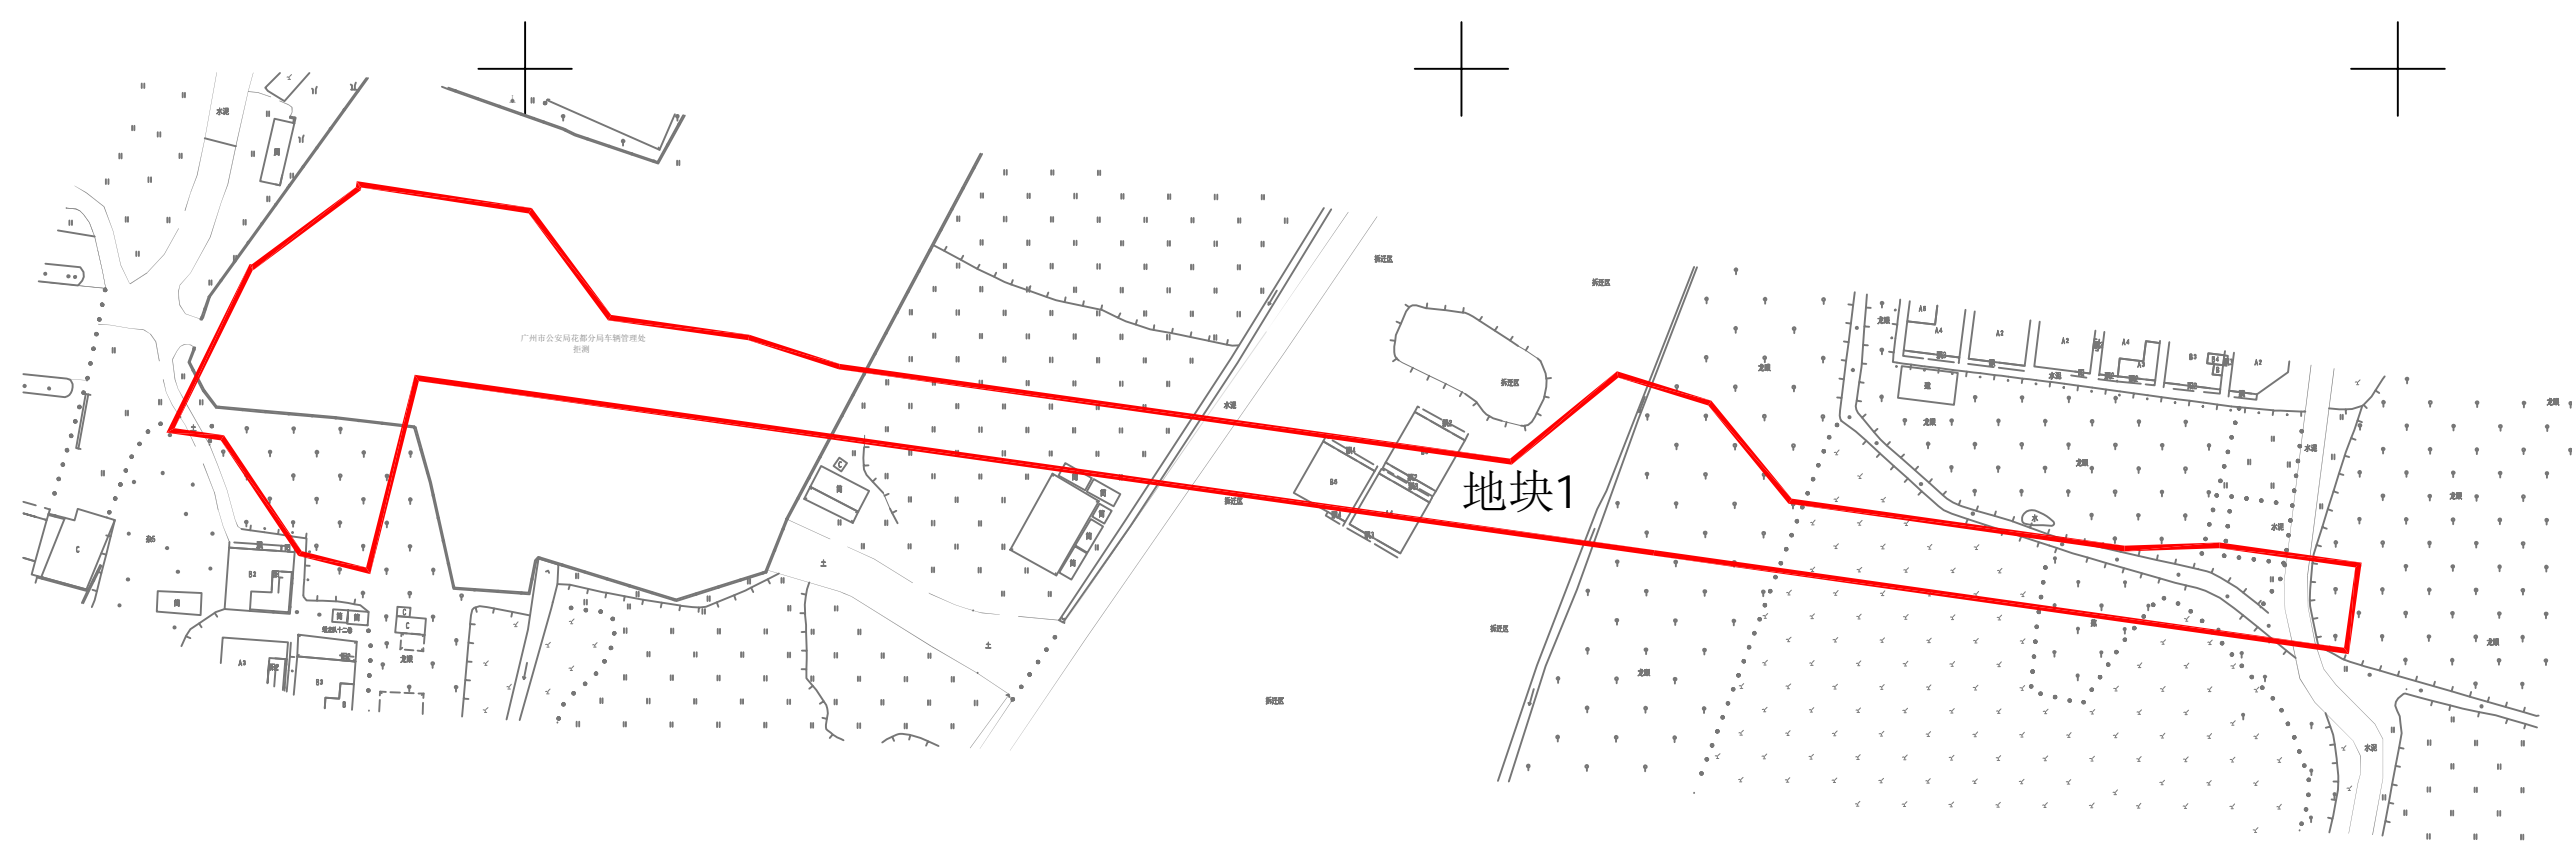

注：图上红线来源于案号20190604用地勘测定界图