


# 永宁ZG2023013号广州市增城区土地开发储备中心征地示意图

土地坐落:广州市增城区永宁街简村村、长岗村

红线范围总面积:143552.75平方米 合14.3553公顷

N  
1:2500

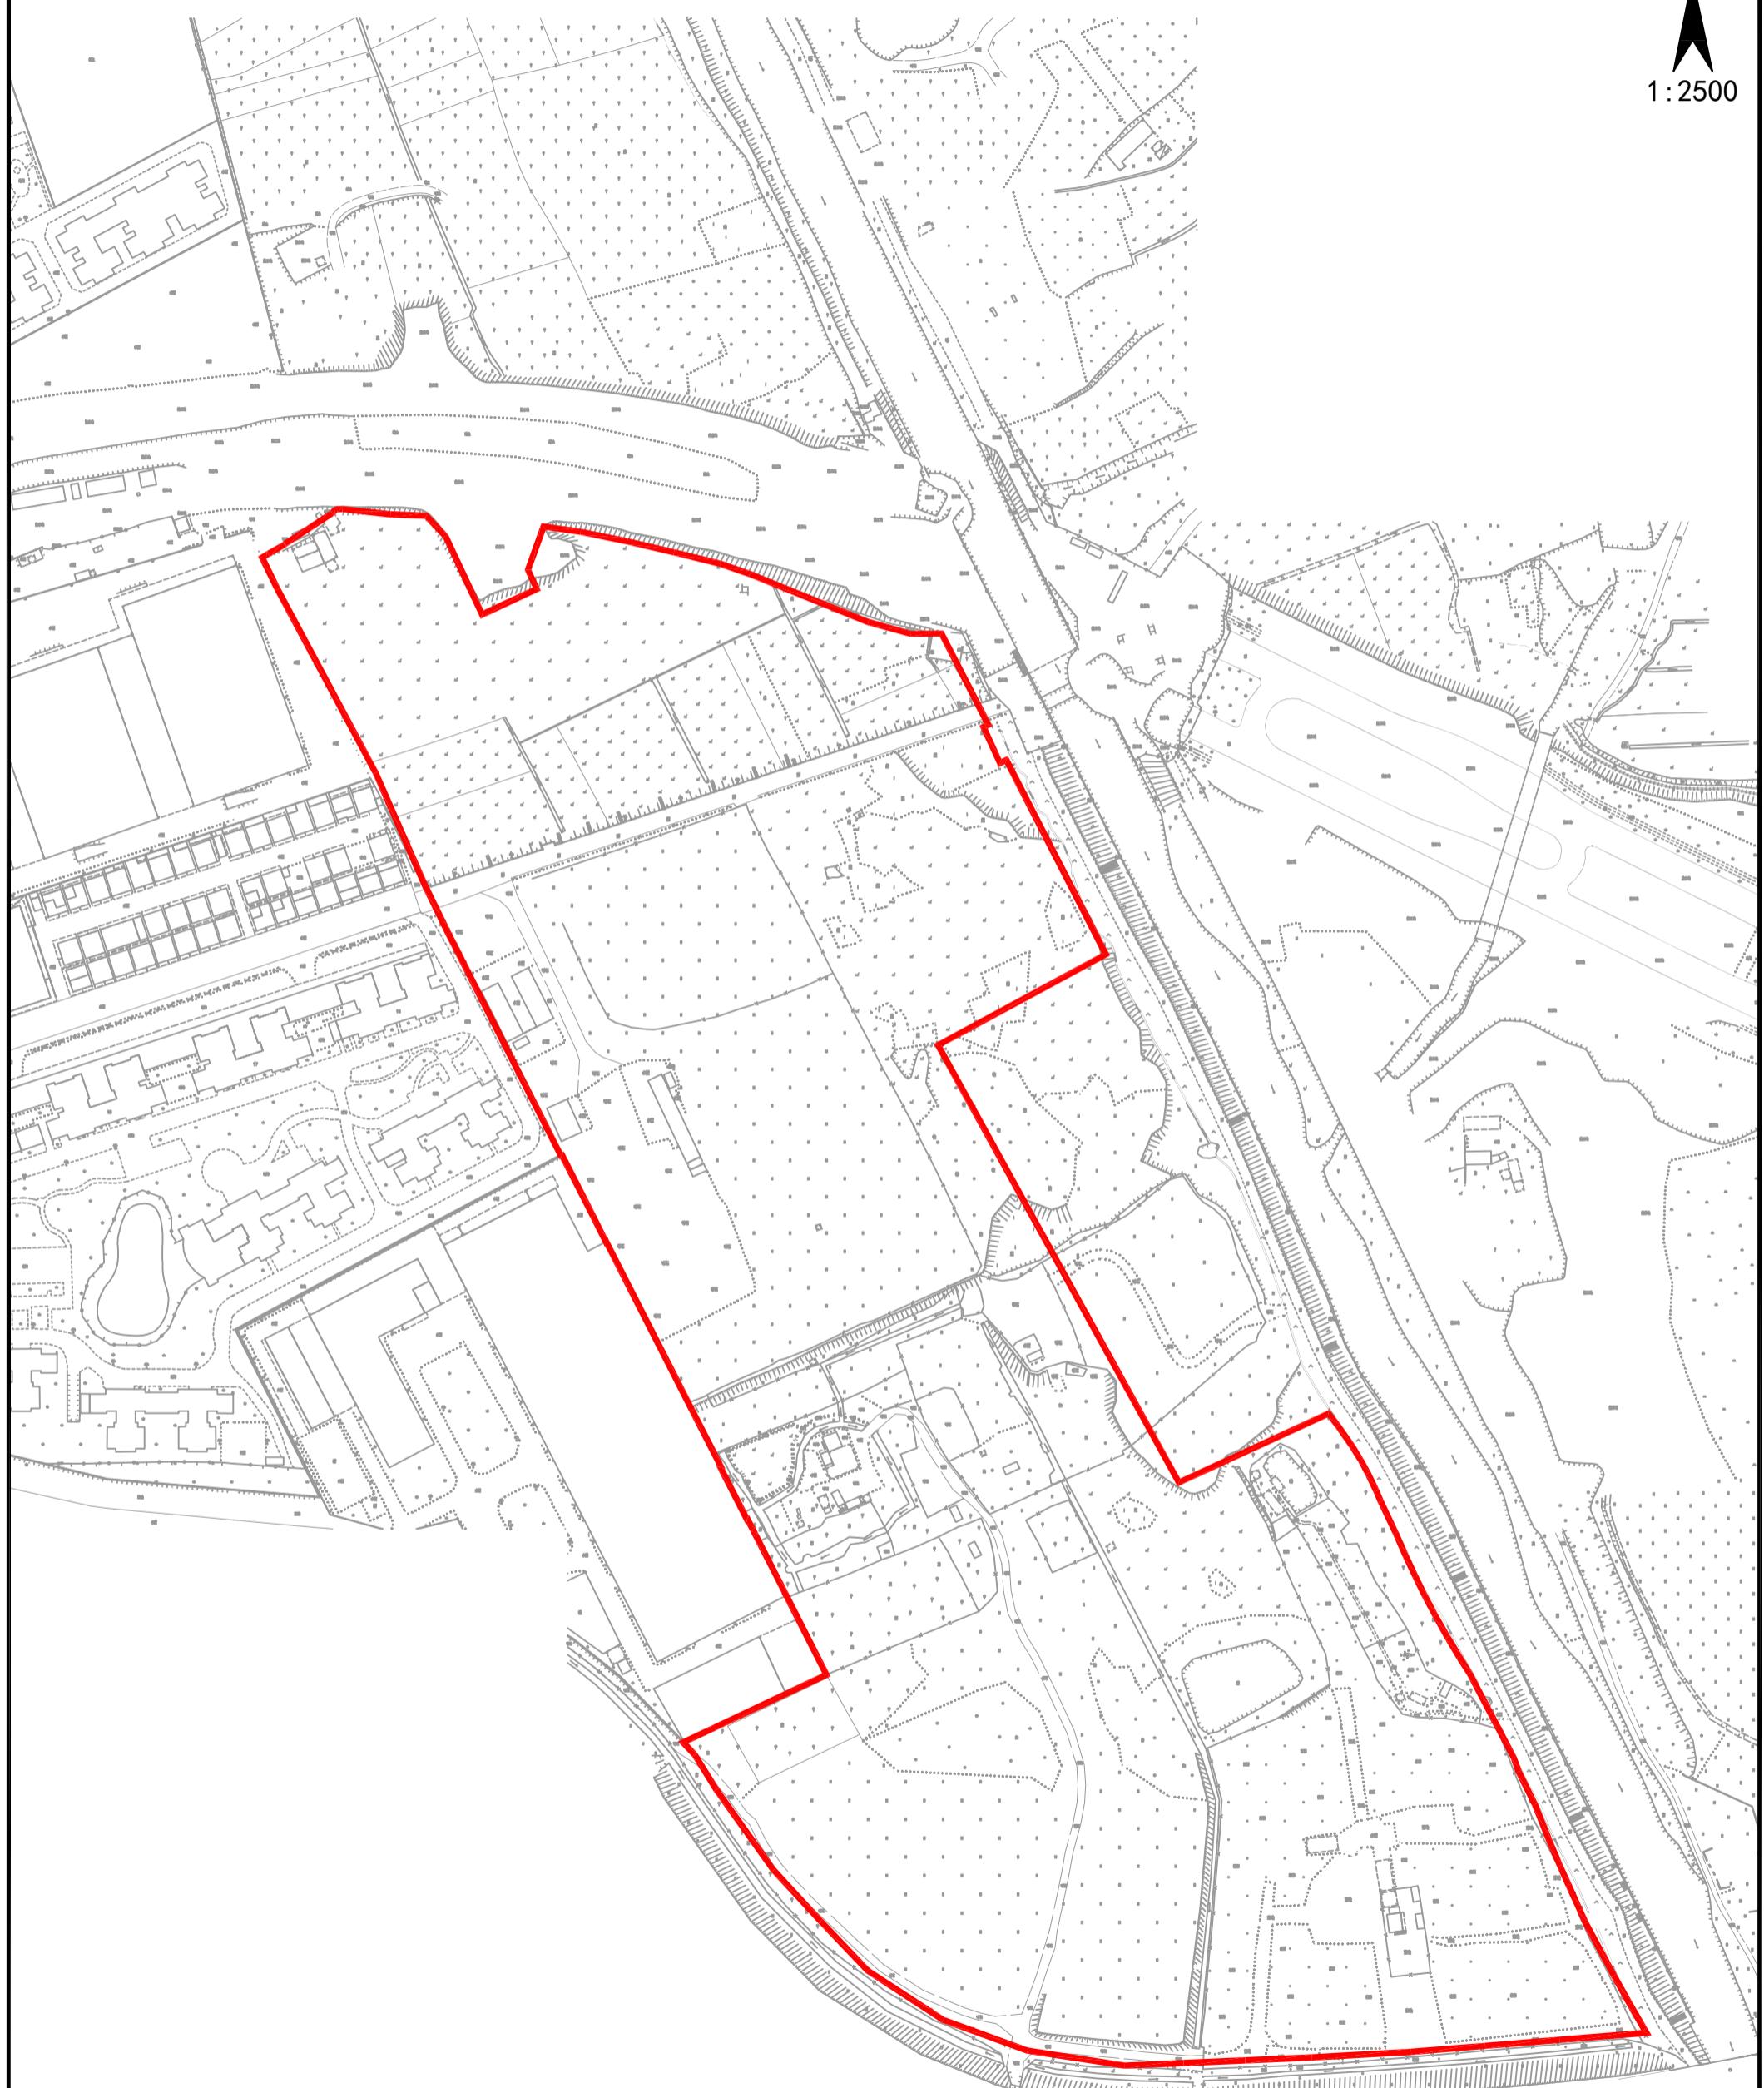

# 永宁ZG2023014号广州市增城区土地开发储备中心征地示意图

土地坐落:广州市增城区永宁街简村村、长岗村

用地面积: 14374.09平方米 合1.4374公顷

N  
1:2000

