


曙光路（三东大道—平步大道）工程征地补偿安置公告附图

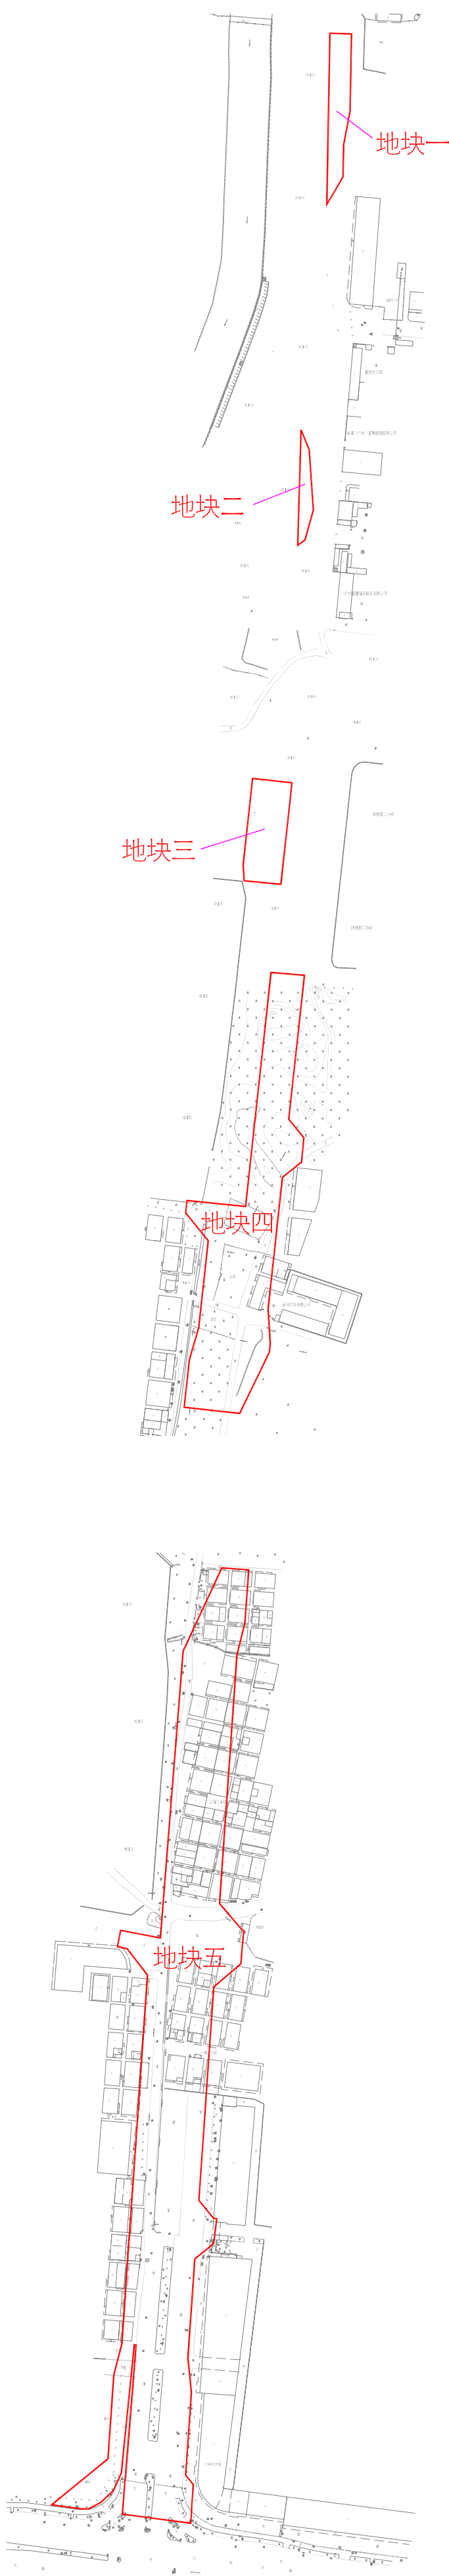

注：图上红线来源于案号HDJTJ-2019003用地勘测定界图。