
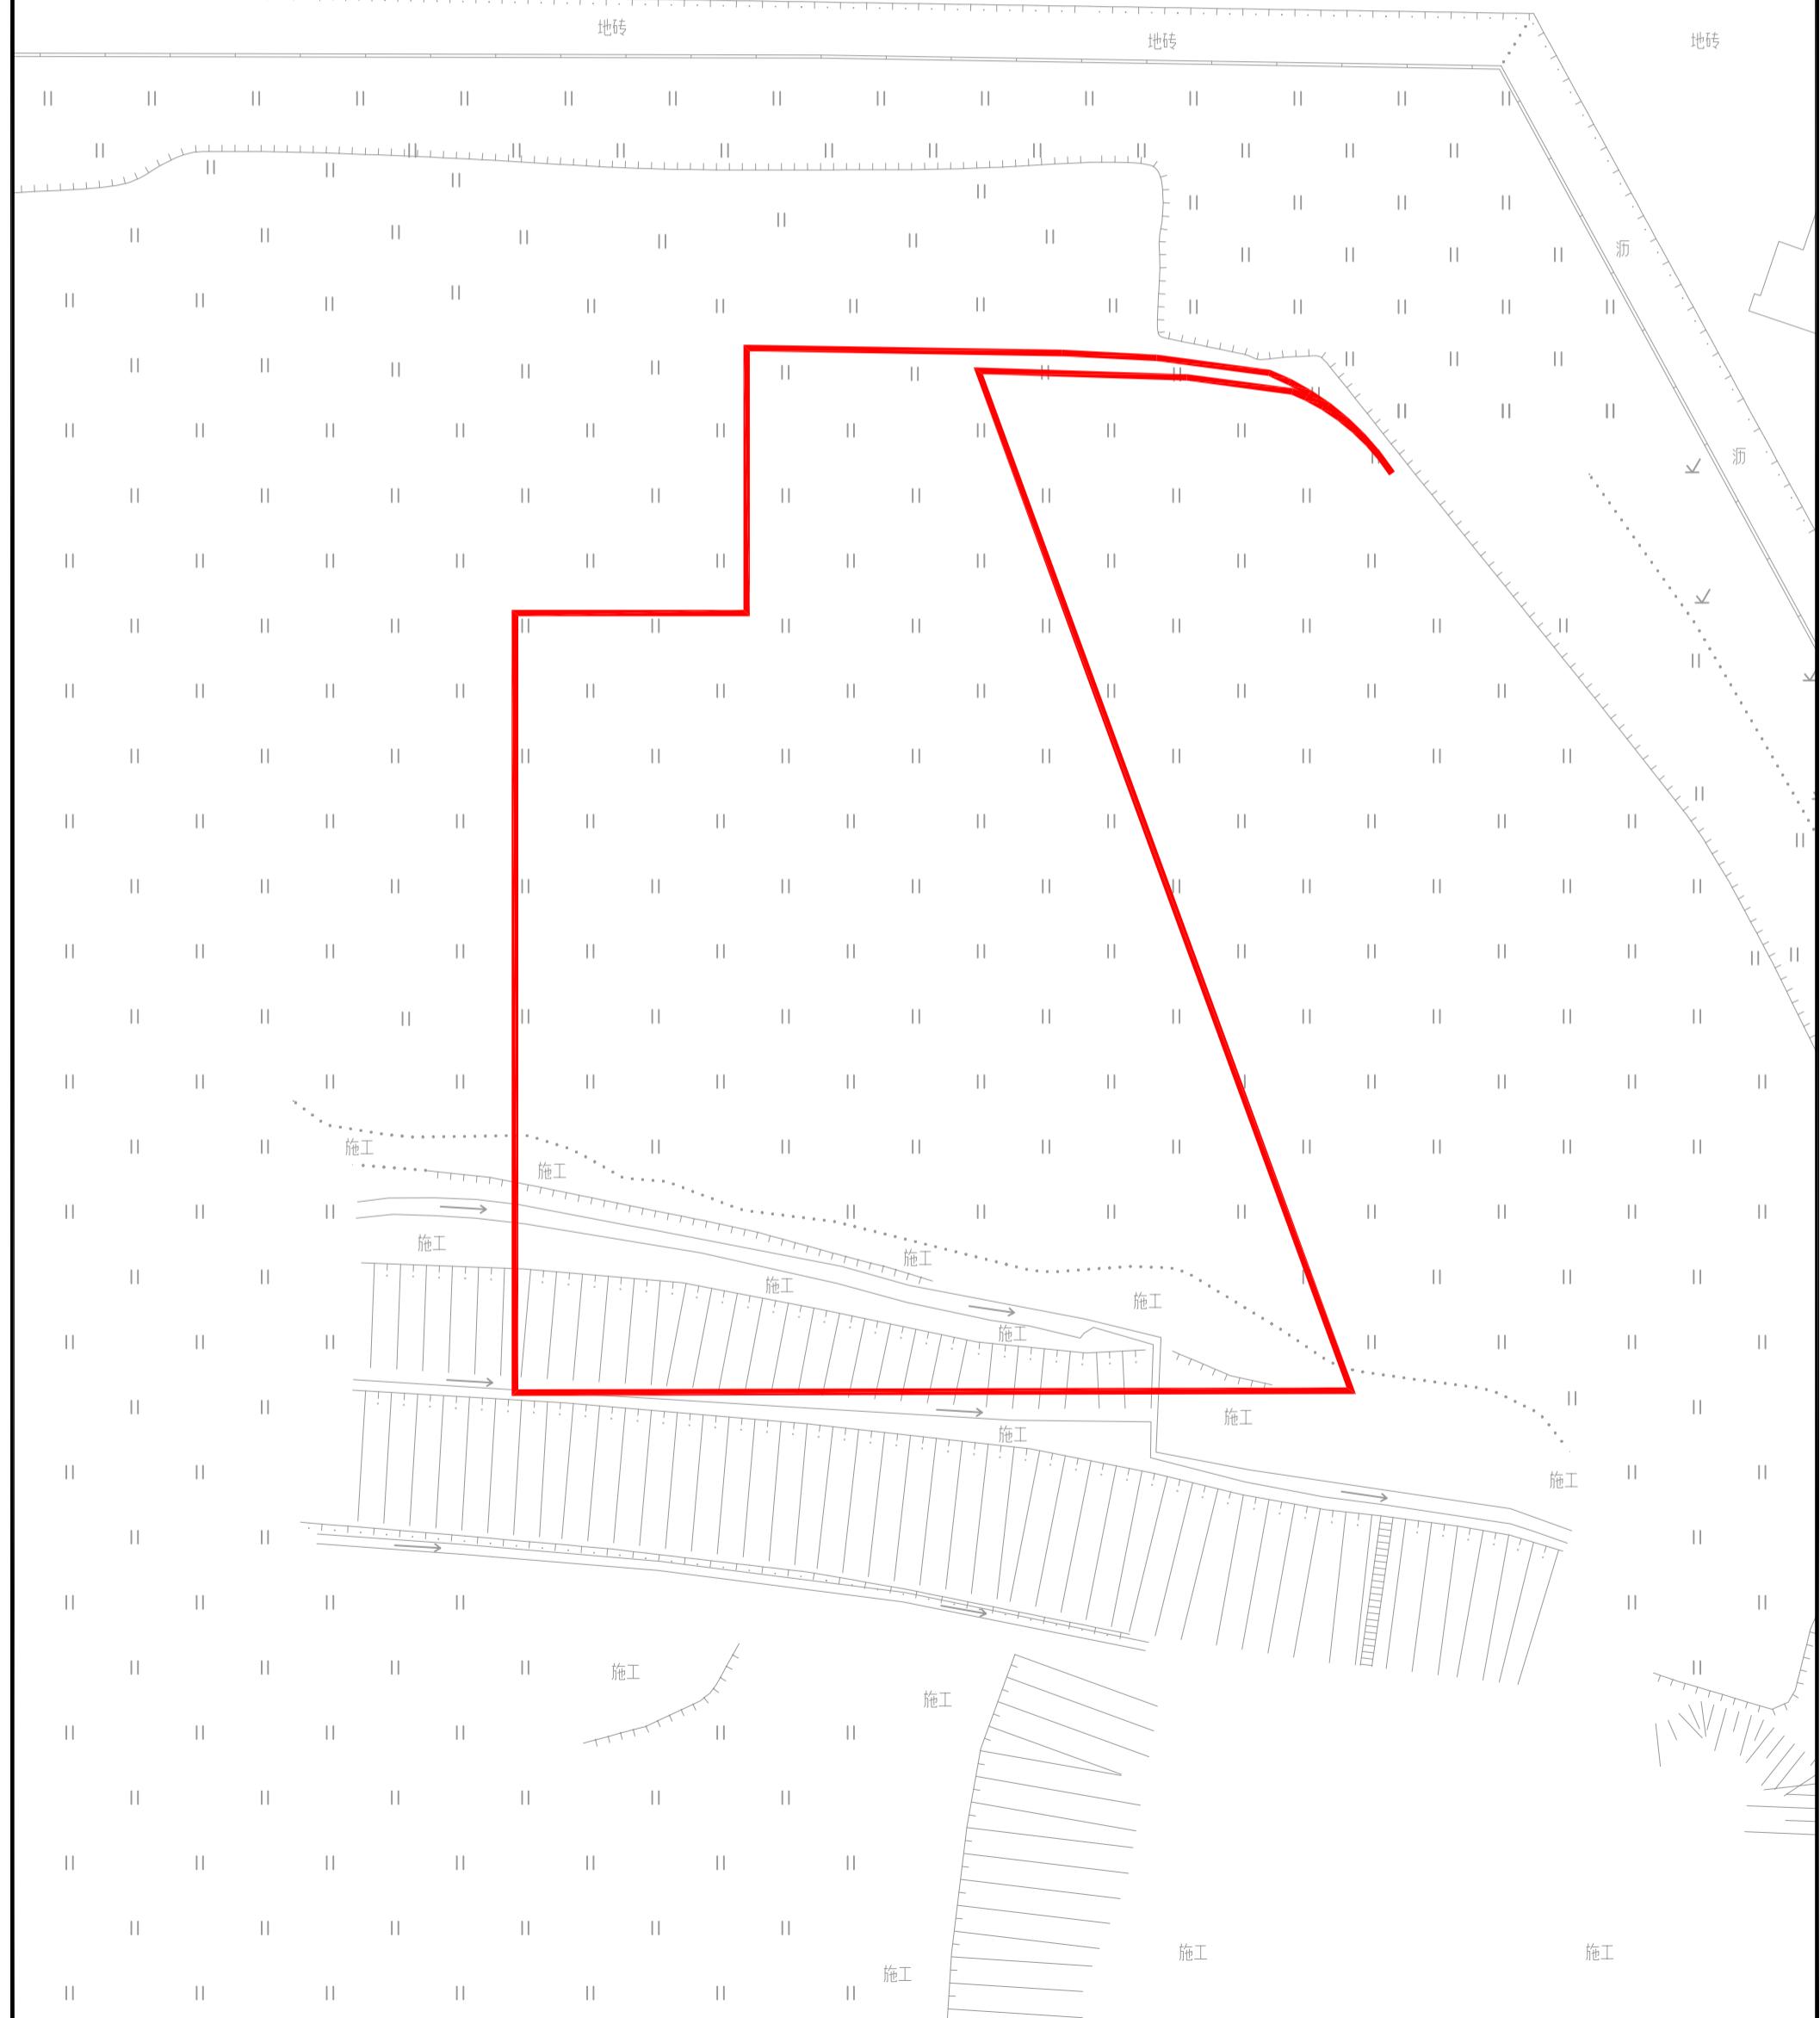


# 新ZG2024012号广州市增城区土地开发储备中心征地示意图

土地坐落:广州市增城区新塘镇白江村

红线范围总面积: 3646.25平方米 合0.3646公顷

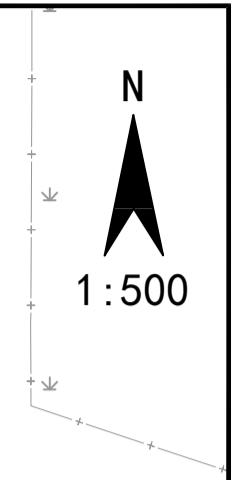

# 新ZG2024013号广州市增城区土地开发储备中心征地示意图

土地坐落:广州市增城区新塘镇白江村

红线范围总面积: 364.62平方米 合0.0365公顷

N  
1:500

地砖

地砖

地砖

地砖

地砖

地砖

地砖

