


永安路（建设北路-莲山路）工程征地补偿安置公告附图

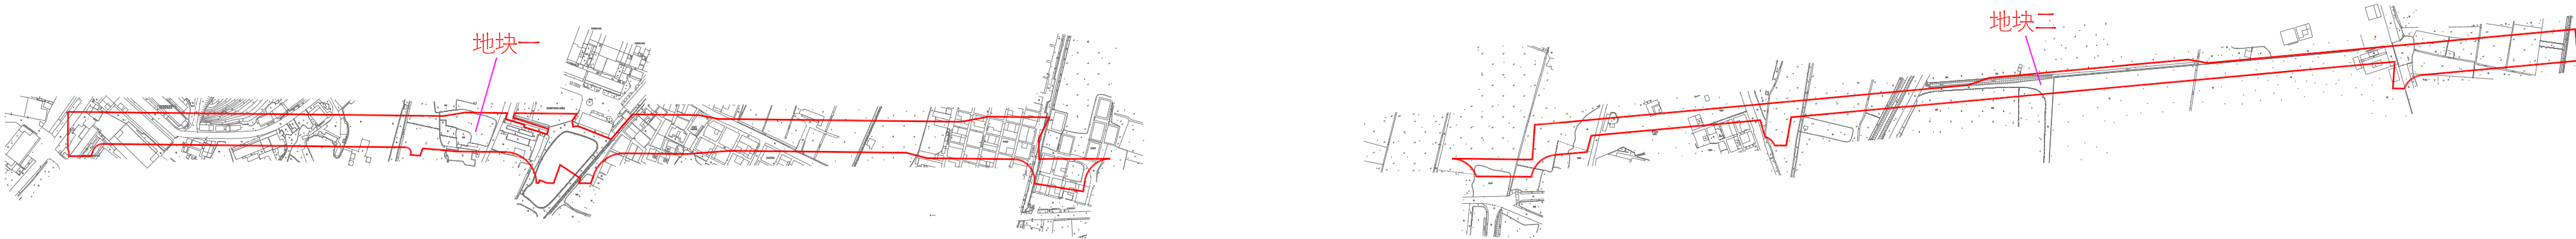

注：图上红线来源于案号HDJTJ-2019001用地勘测定界图。