


征地公告附图

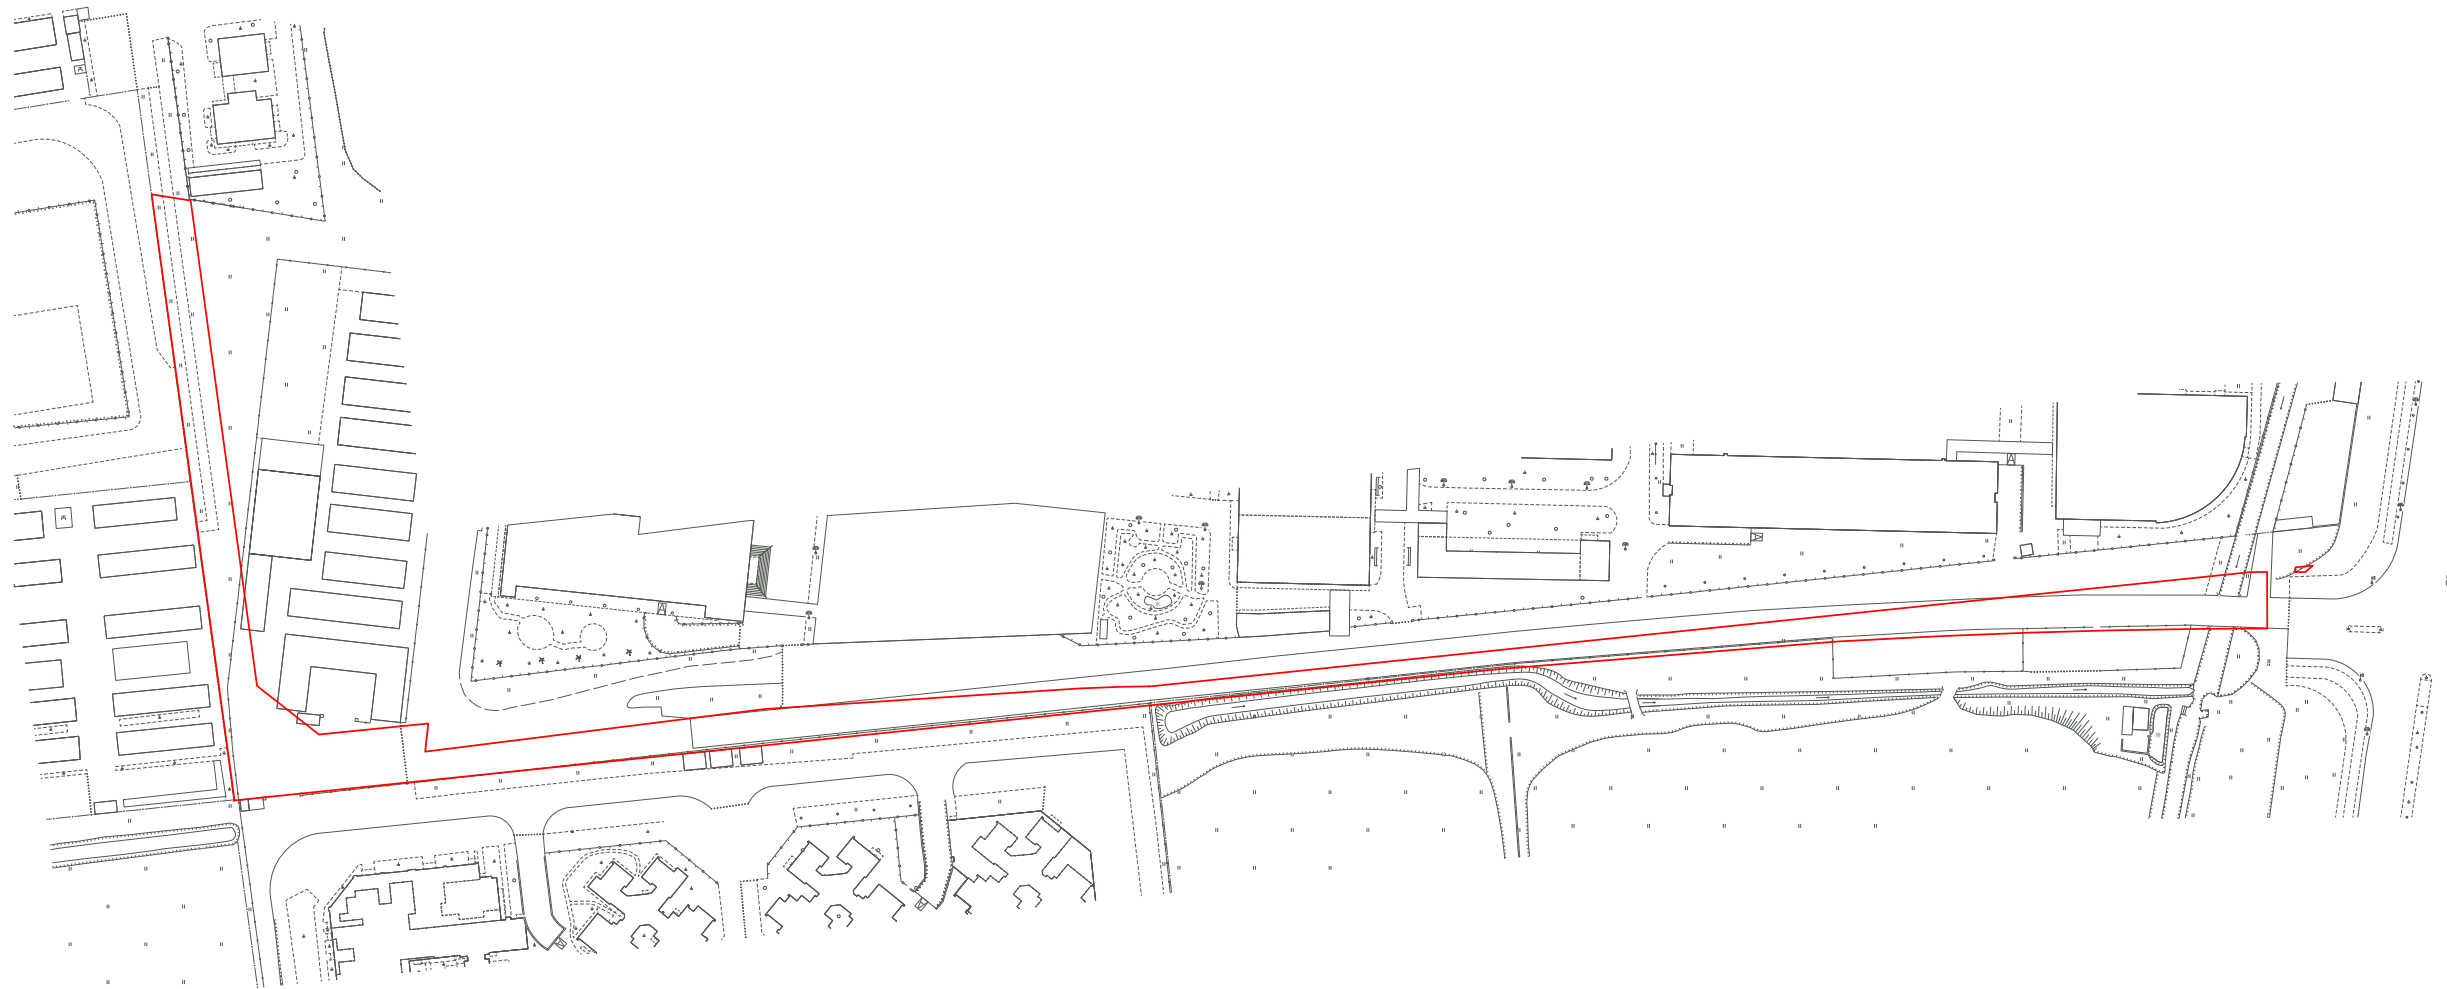

注：图上红线根据2024土21B091（2024KJ01140162）勘测定界范围线转绘
红线面积为6106平方米，合9.1590亩（以国家2000坐标系计算）。