


荔湖ZG2025013号广州市增城区土地开发储备中心征地示意图

土地坐落:广州市增城区荔湖街五一村

实际红线范围总面积: 151879.32平方米 合15.1879公顷
[注: B区面积:51865.76 平方米 扣除部分D区面积:3074.44平方米 扣除部分E区面积:621.71平方米
F区面积:181.24平方米 G区面积:4310.78平方米 H区面积:193.80平方米 I区面积:99023.89 平方米
实际红线范围总面积=B区面积-扣除部分D区面积-扣除部分E区面积+F区面积+G区面积+H区面积+I区面积]

N
1:3000

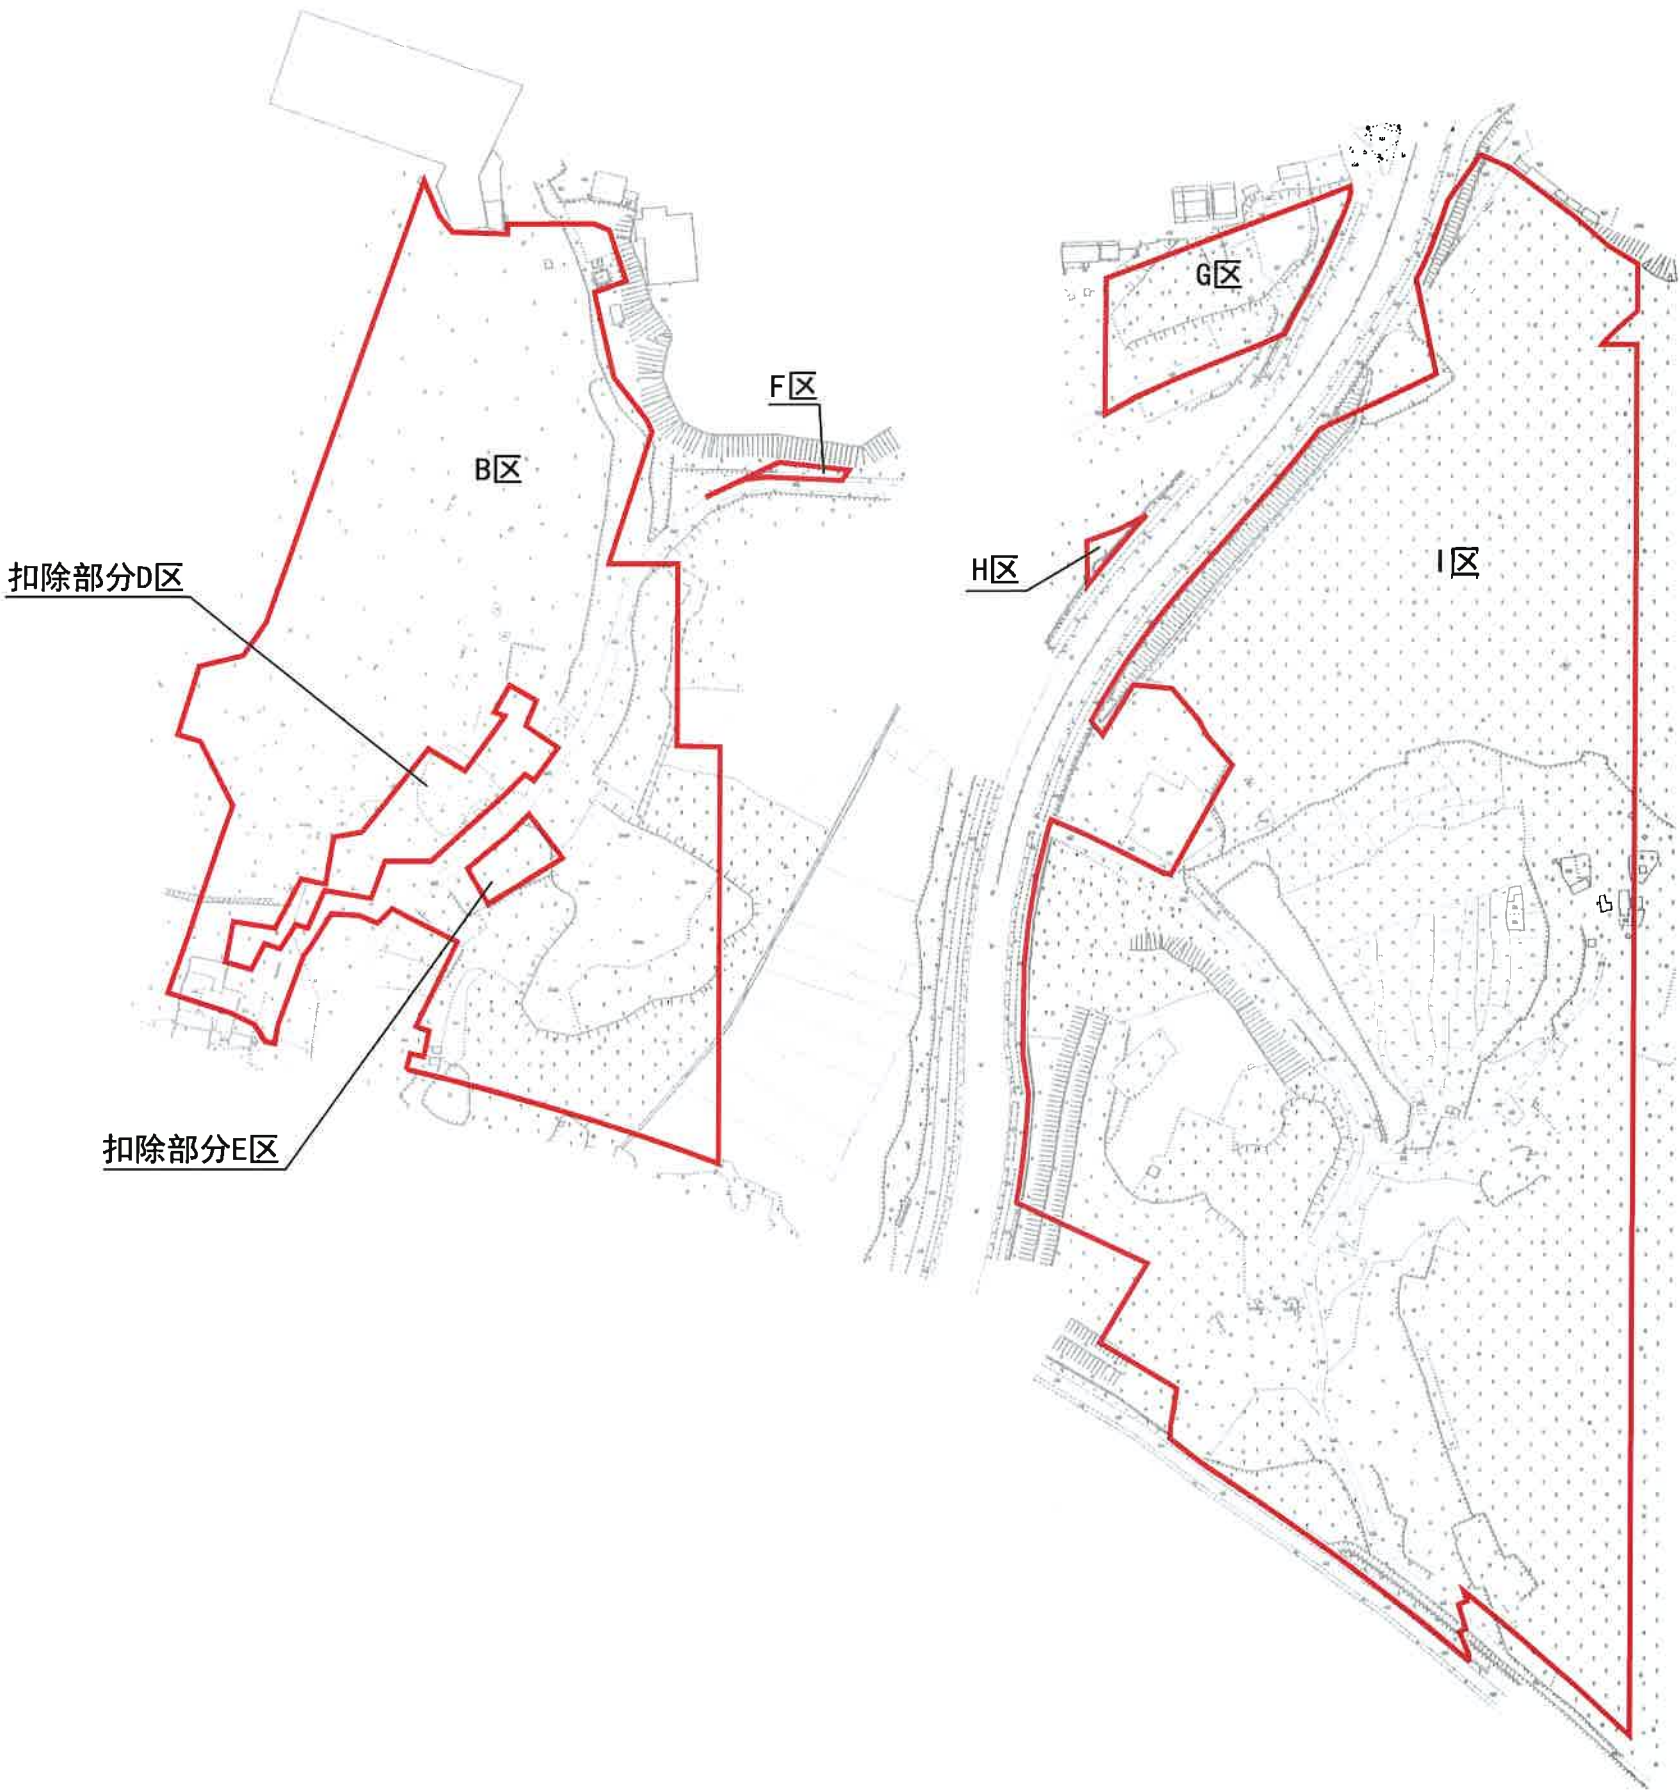

荔湖ZG2025014号广州市增城区土地开发储备中心征地示意图

土地坐落: 广州市增城区荔湖街五一村

红线范围总面积: 15187.93平方米 合1.5188公顷

