


穗从府征〔2025〕 18 号征收土地公告附图

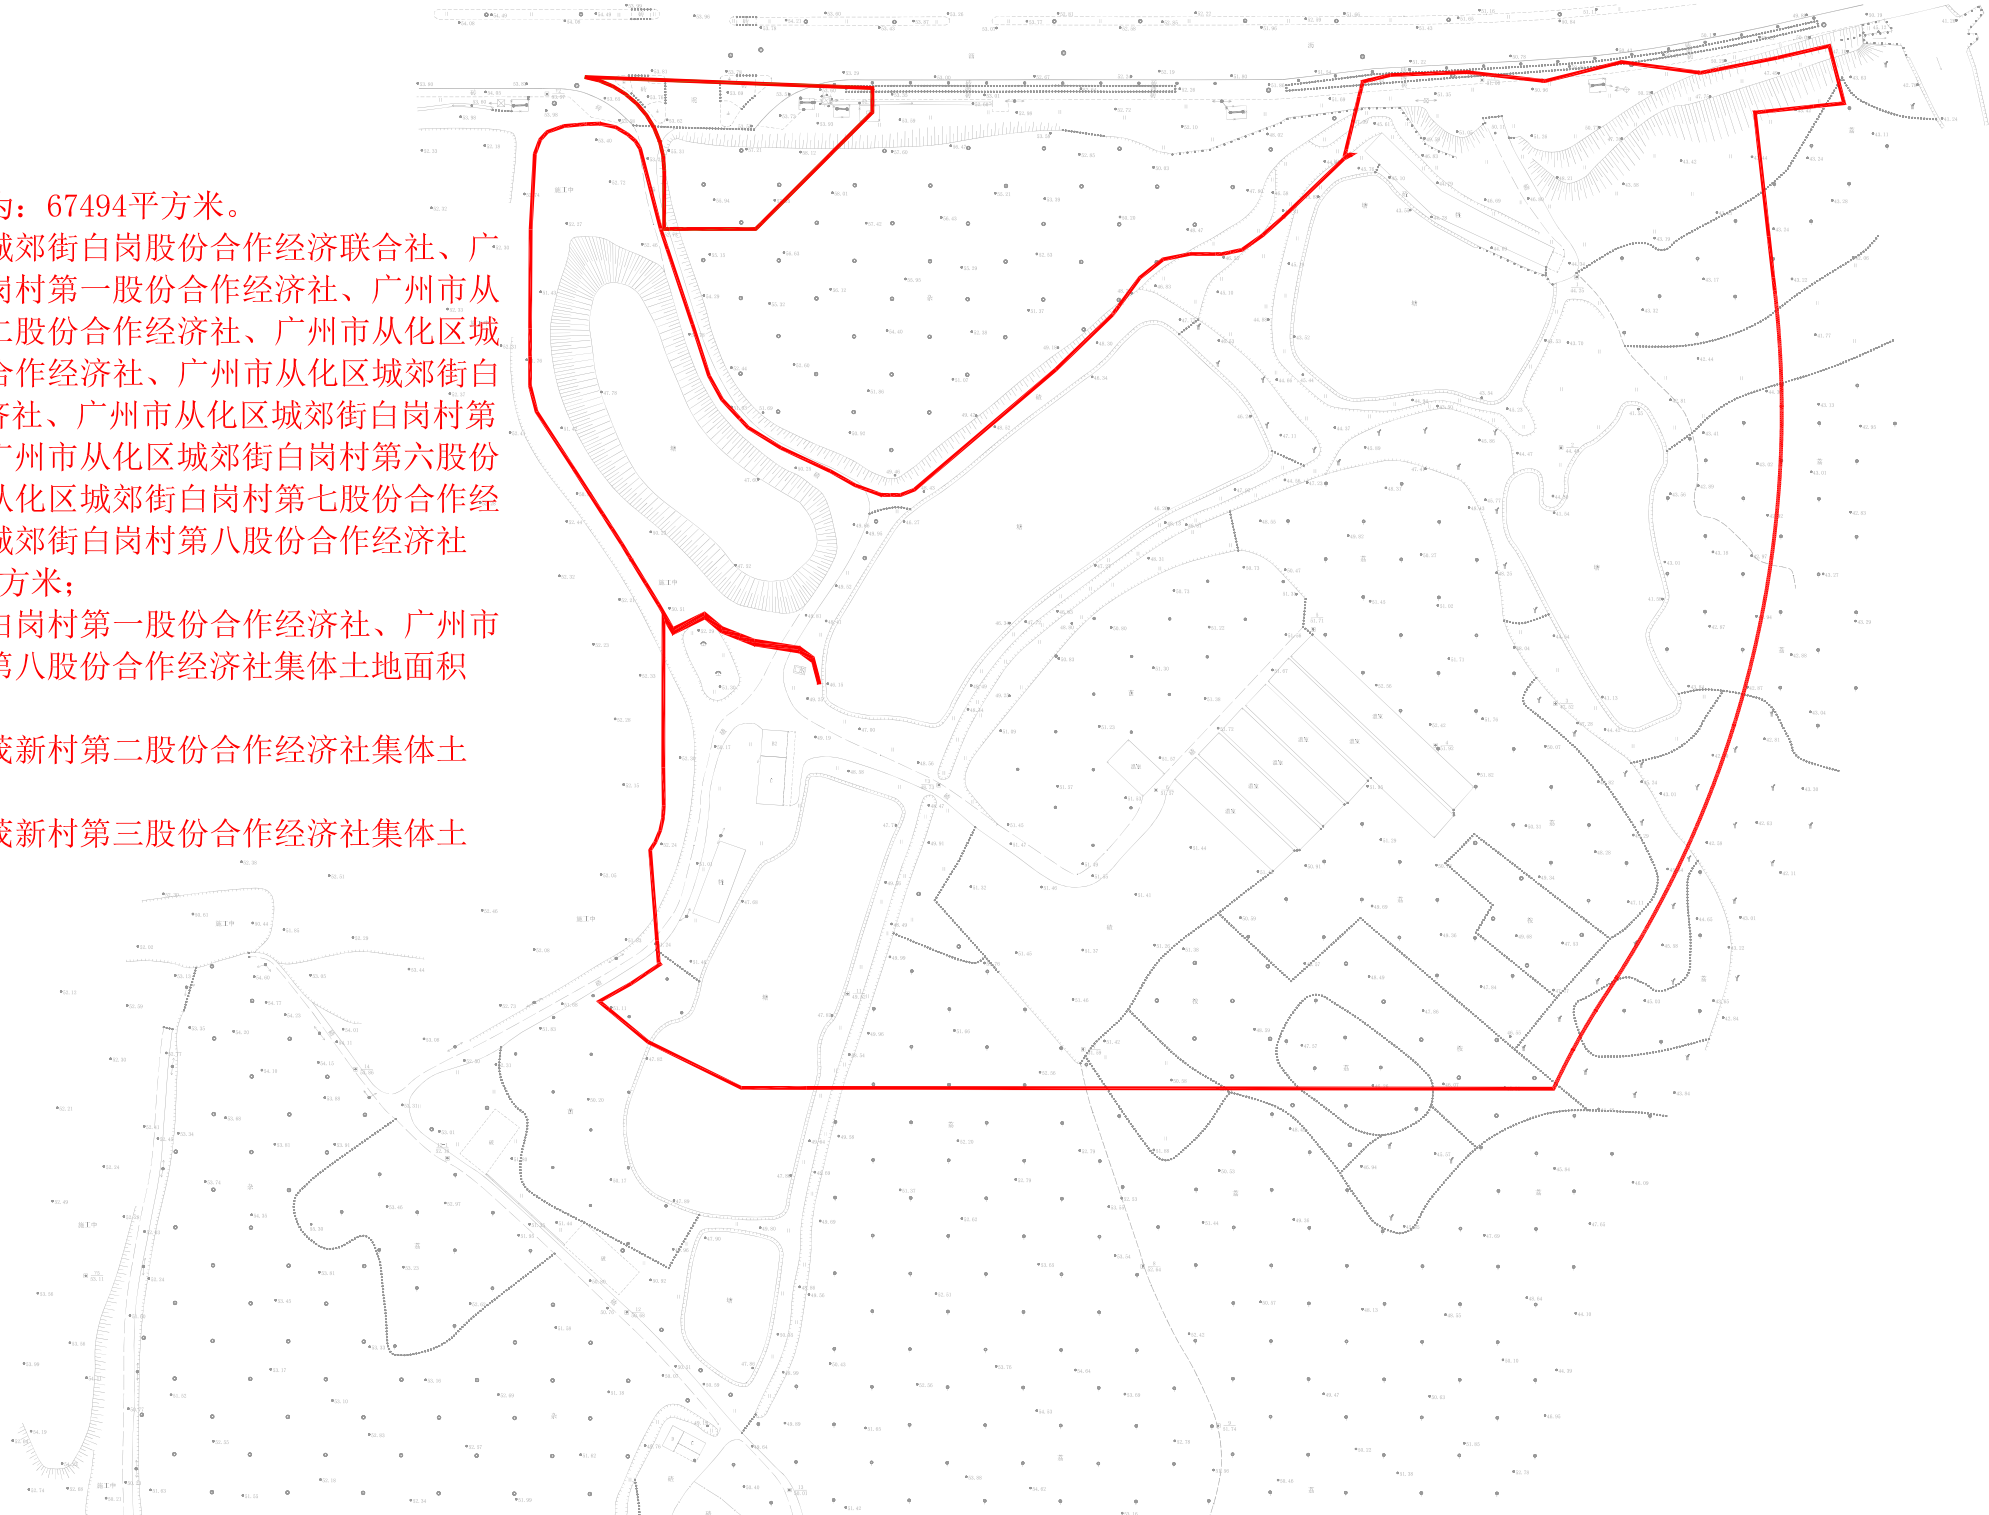

备注：红线范围面积为：67494平方米。
其中：广州市从化区城郊街白岗股份合作经济联合社、广州市从化区城郊街白岗村第一股份合作经济社、广州市从化区城郊街白岗村第二股份合作经济社、广州市从化区城郊街白岗村第三股份合作经济社、广州市从化区城郊街白岗村第四股份合作经济社、广州市从化区城郊街白岗村第五股份合作经济社、广州市从化区城郊街白岗村第六股份合作经济社、广州市从化区城郊街白岗村第七股份合作经济社、广州市从化区城郊街白岗村第八股份合作经济社集体土地面积55714平方米；
广州市从化区城郊街白岗村第一股份合作经济社、广州市从化区城郊街白岗村第八股份合作经济社集体土地面积997平方米；
广州市从化区城郊街茂新村第二股份合作经济社集体土地面积2444平方米；
广州市从化区城郊街茂新村第三股份合作经济社集体土地面积8339平方米。



图例

用地红线