


征地公告附图

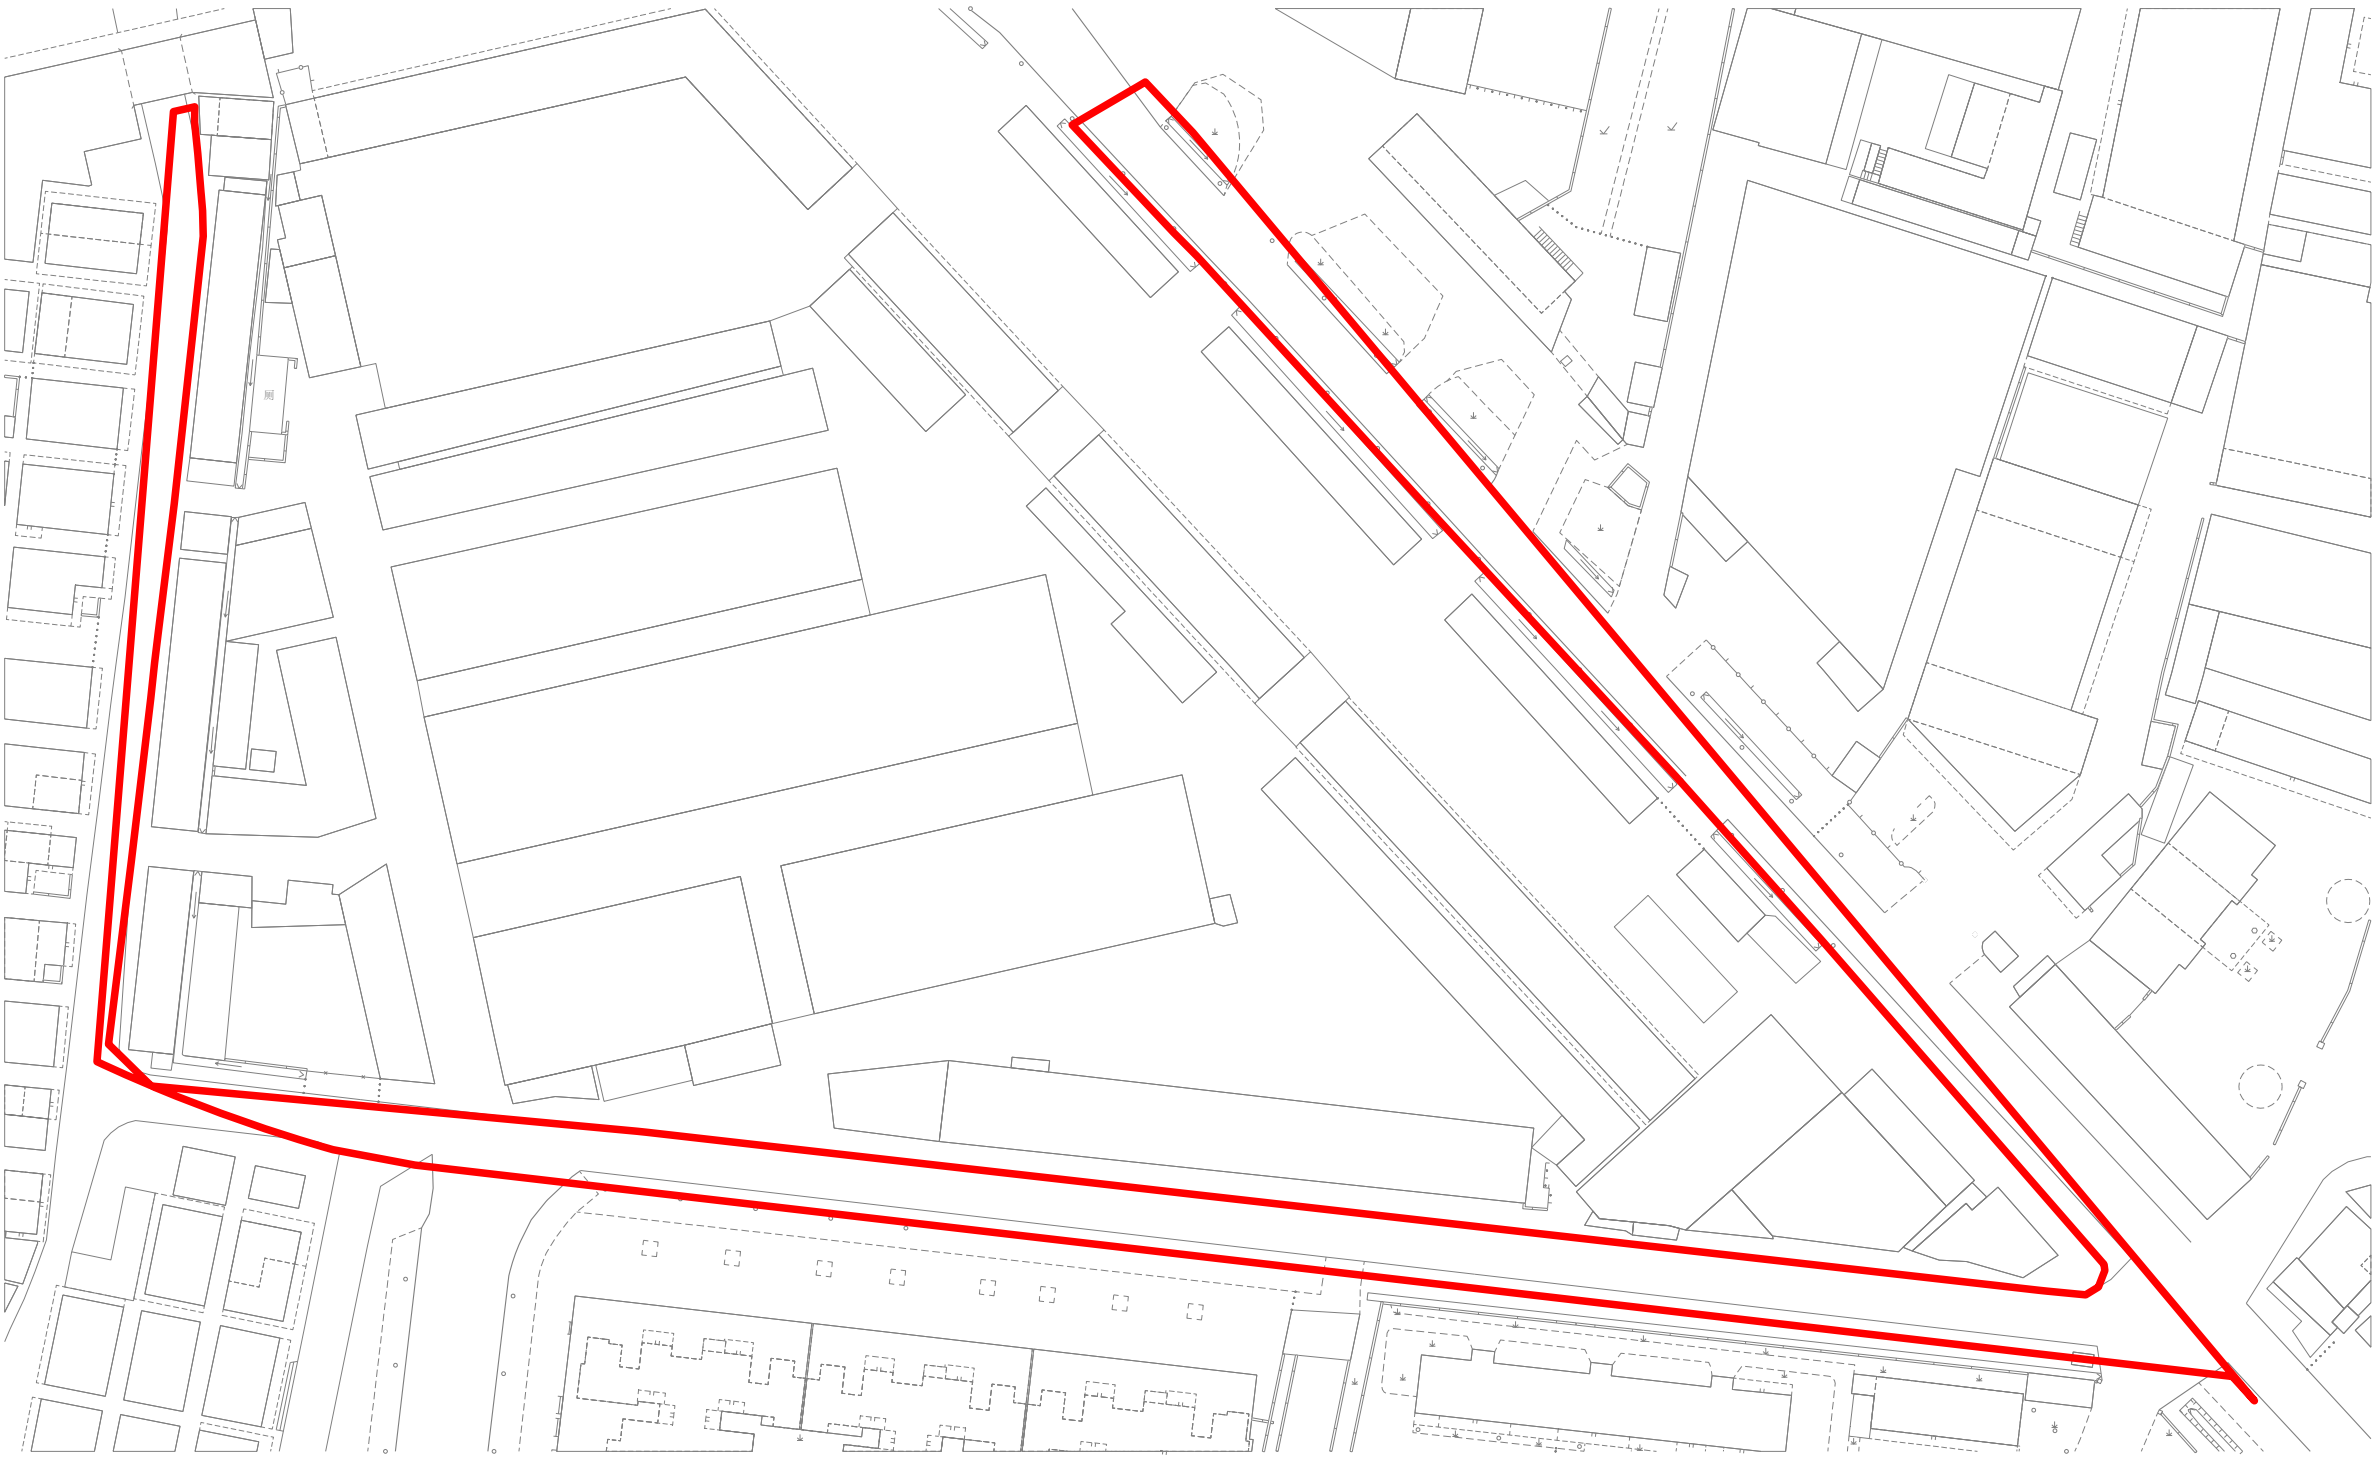

注：图上红线根据2025±21B056（2025KJ01140058）勘测定界范围线转绘
红线范围面积为3948平方米，合5.922亩，以2000国家大地坐标系计算