

广州市天河区临江大道北侧AT080722地块建筑高度优化方案通告附图

审批单位：广州市人民政府

批准时间：2025年12月21日


批准文号：穗府函〔2025〕295号

用地位置：

项目位于天河区南部员村街道，北至员村村居，南至临江大道，东至程界西村集体物业，西至员村南路

批准内容：

AT080722地块建筑高度调整为180m。

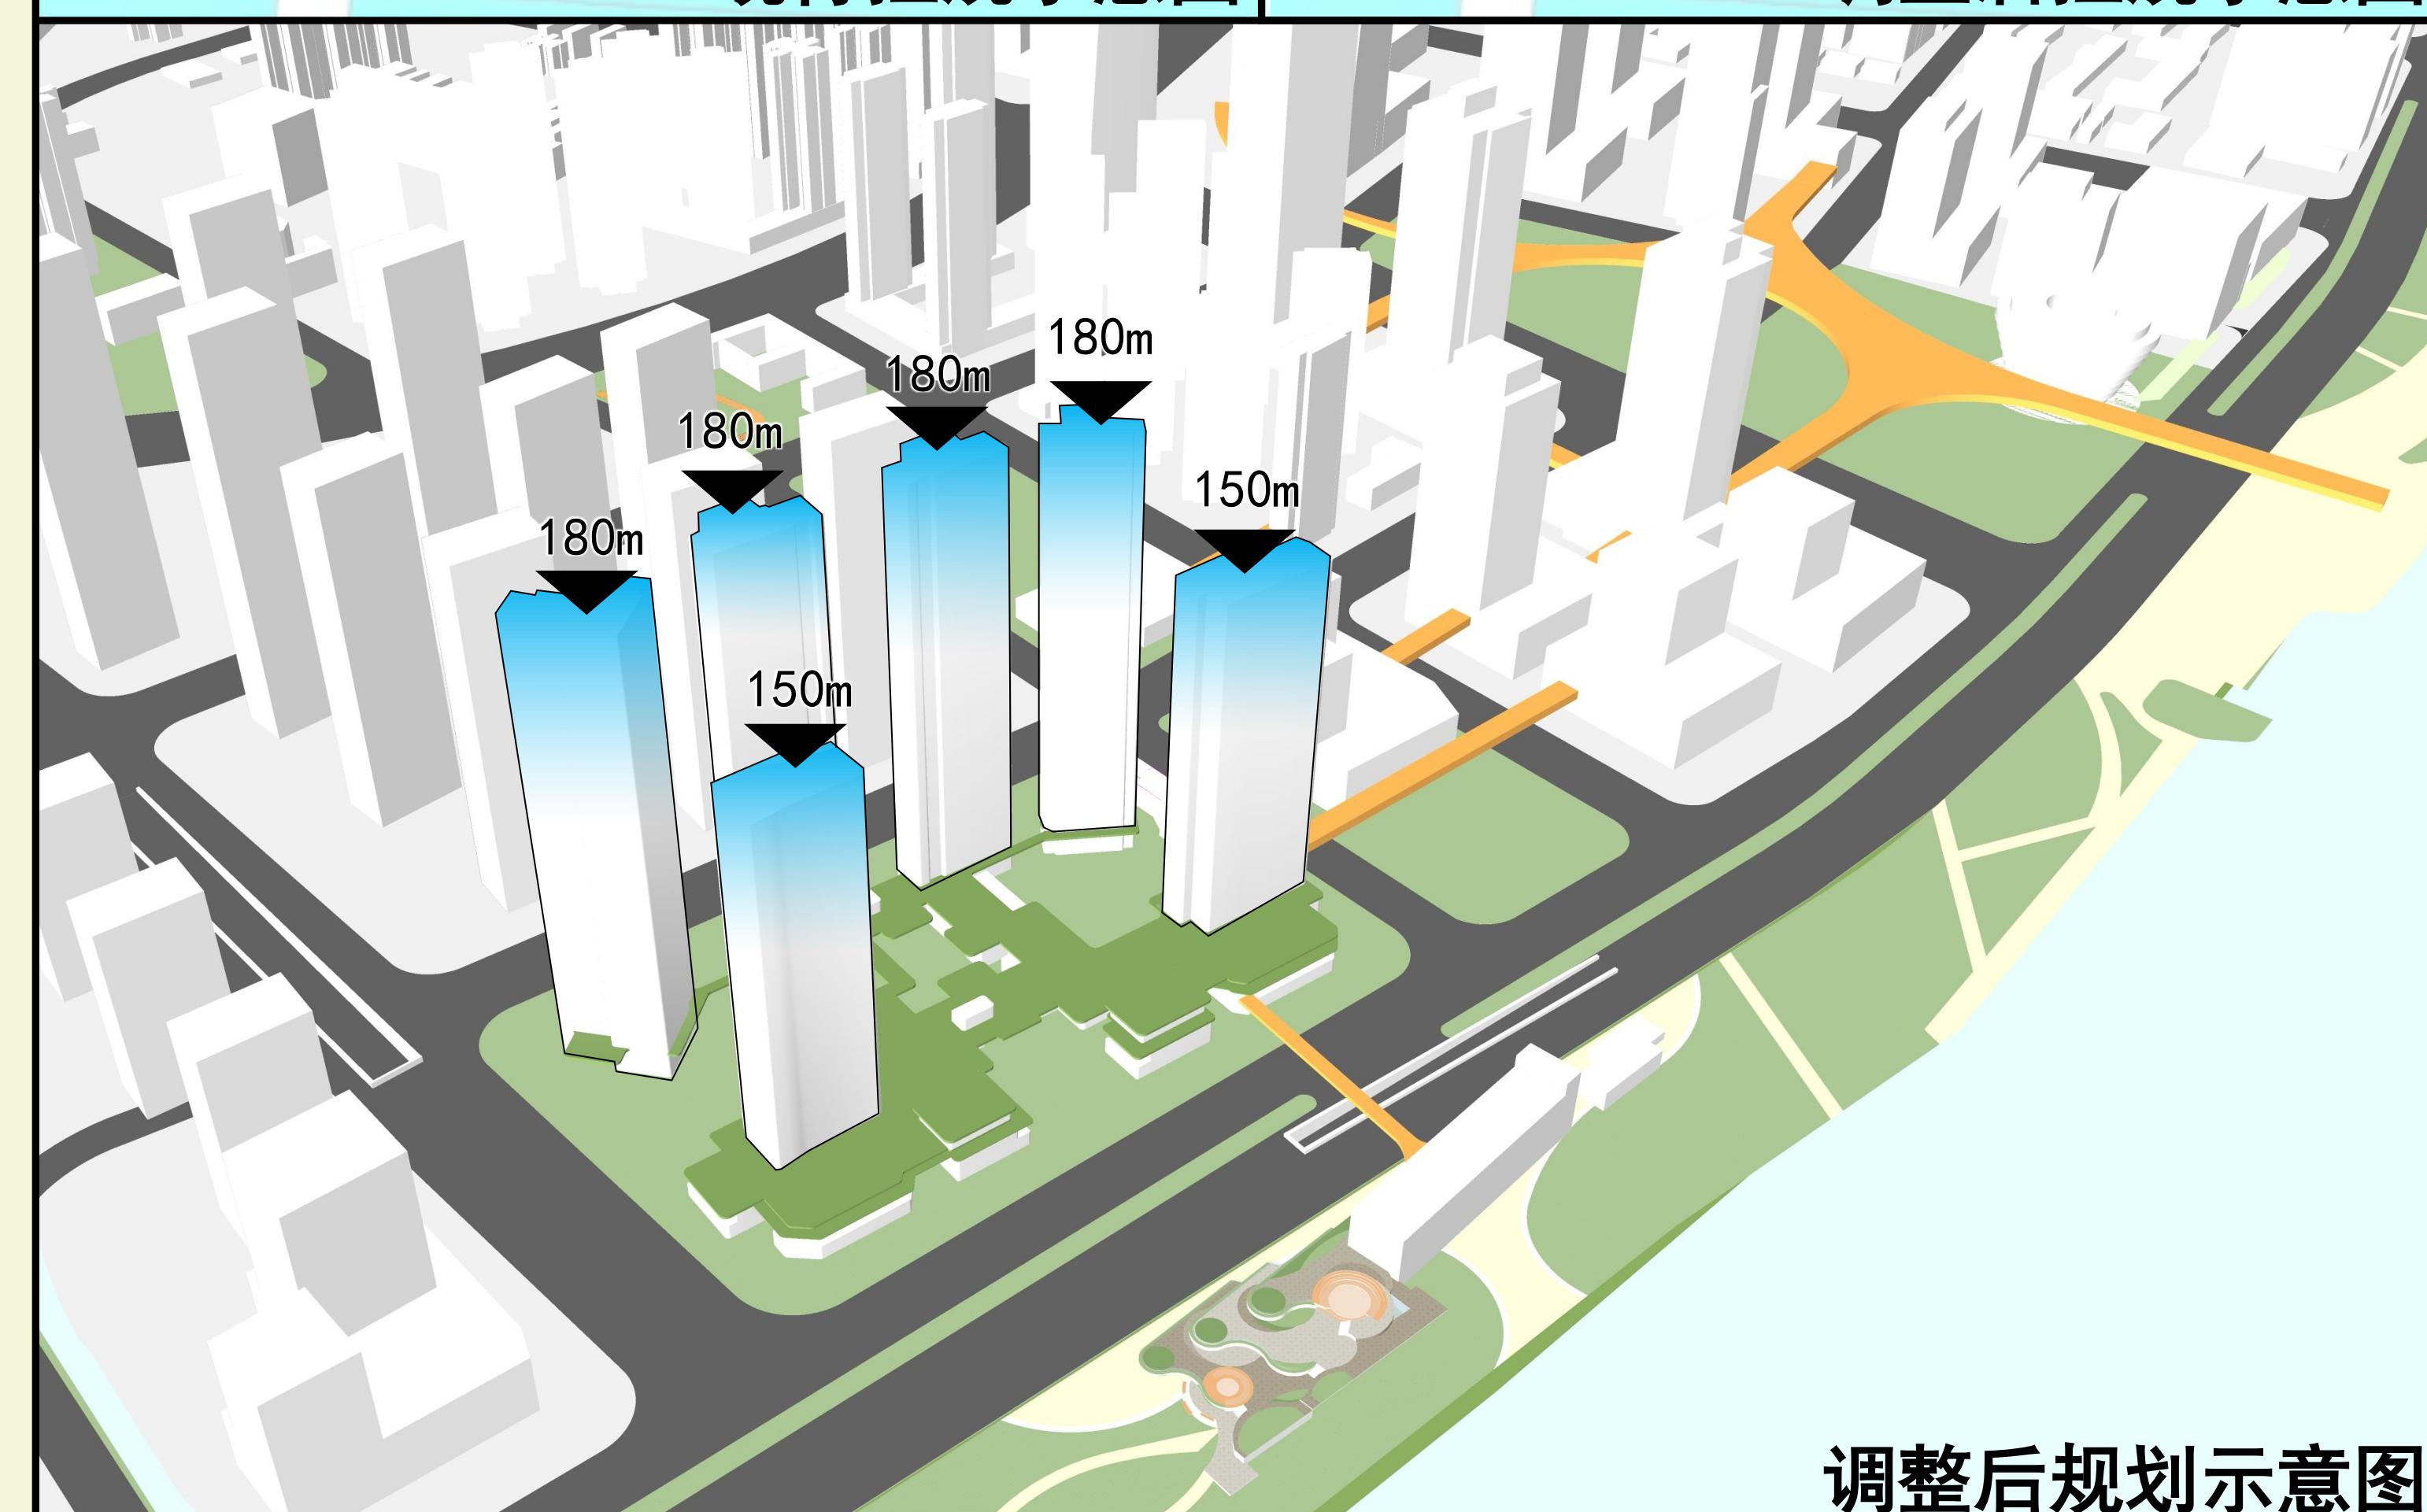

附注：

建筑方案示意只示意建筑高度的调整效果，建筑工程设计方案以最终审批为准。

查询网址：<http://ghzyj.gz.gov.cn/ywpd/cxgh/cxghtzgg/>