


荔湖ZG2024017号广州市增城区土地开发储备中心征地示意图

土地坐落: 广州市增城区荔湖街罗岗村

红线范围总面积: 92153.71平方米 合9.2154公顷  
[注: B区面积: 91058.63平方米 D区面积: 1095.08平方米  
红线范围总面积=B区面积+D区面积]

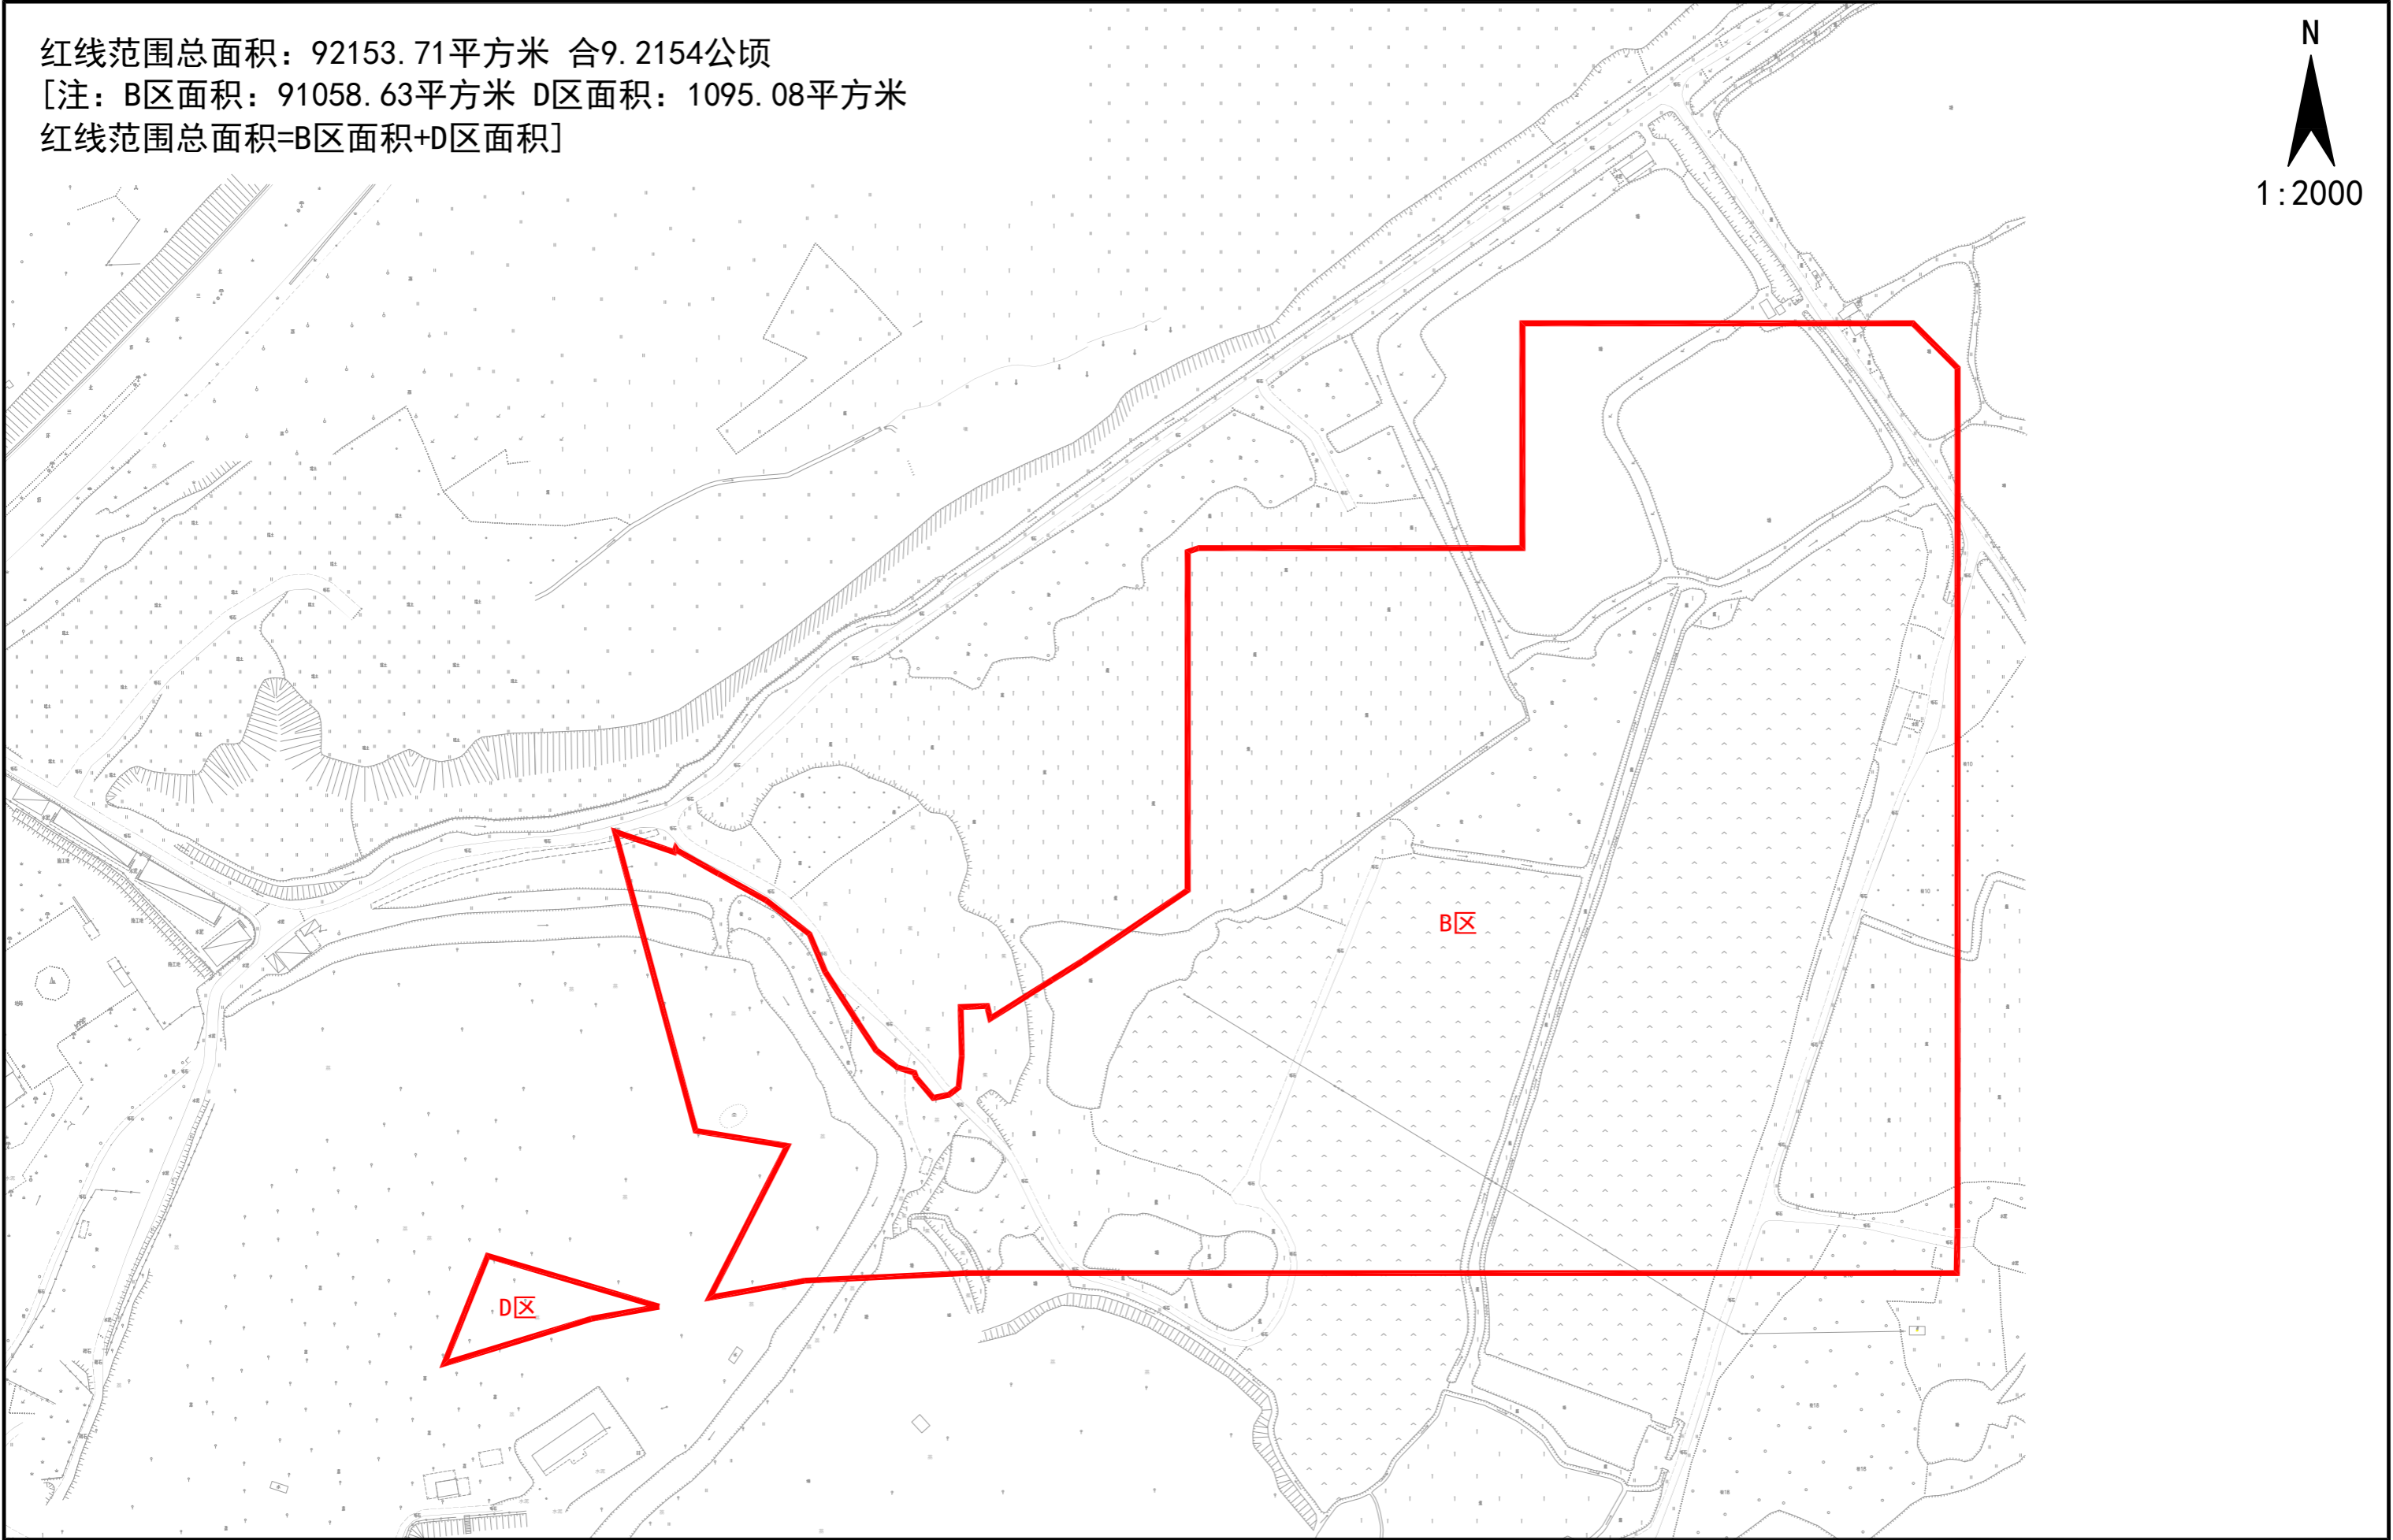

荔湖ZG2024018号广州市增城区土地开发储备中心征地示意图

土地坐落: 广州市增城区荔湖街罗岗村

红线范围总面积: 9215.37方米 合0.9215公顷

