


征地公告附图

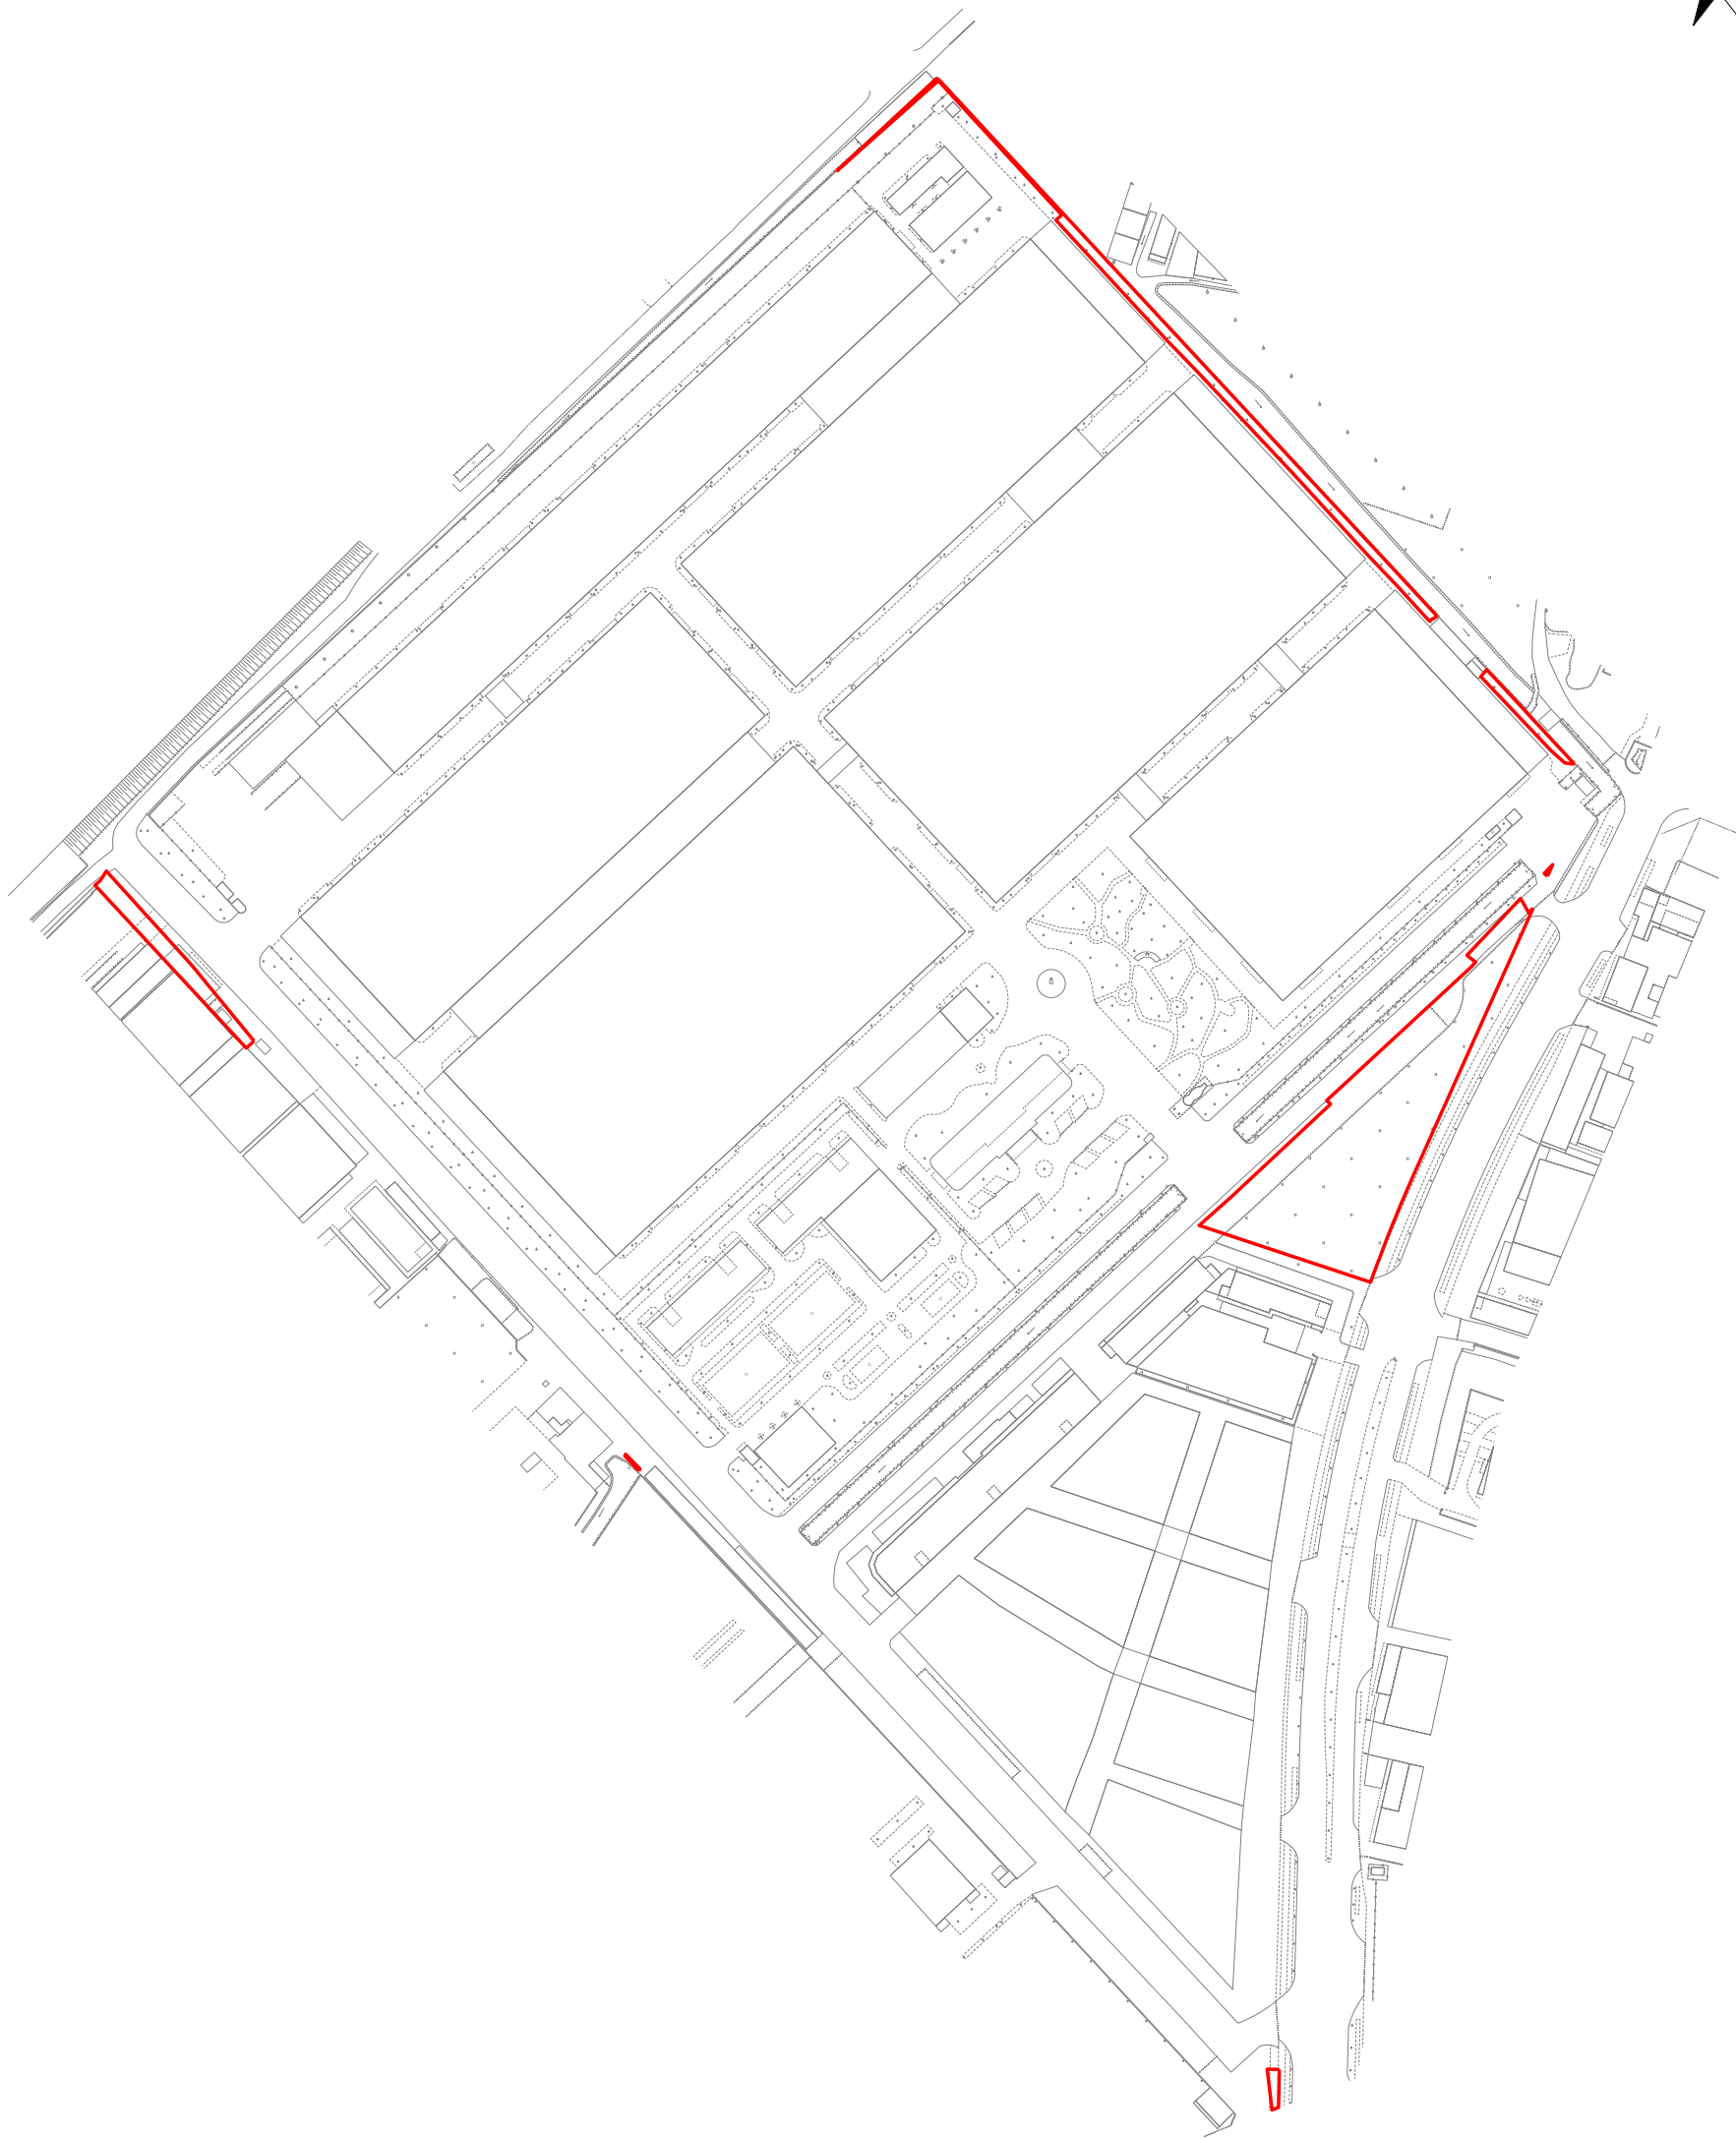

注：图上红线根据2025土21B023（2025KJ01140014）勘测定界范围线转绘
红线范围面积为6028平方米，合9.042亩，以2000国家大地坐标系计算