


# 荔湖ZG2024015号广州市增城区土地开发储备中心征地示意图

土地坐落: 广州市增城区荔湖街罗岗村

红线范围总面积: 179849.19平方米 合17.9849公顷

N  
1:3000

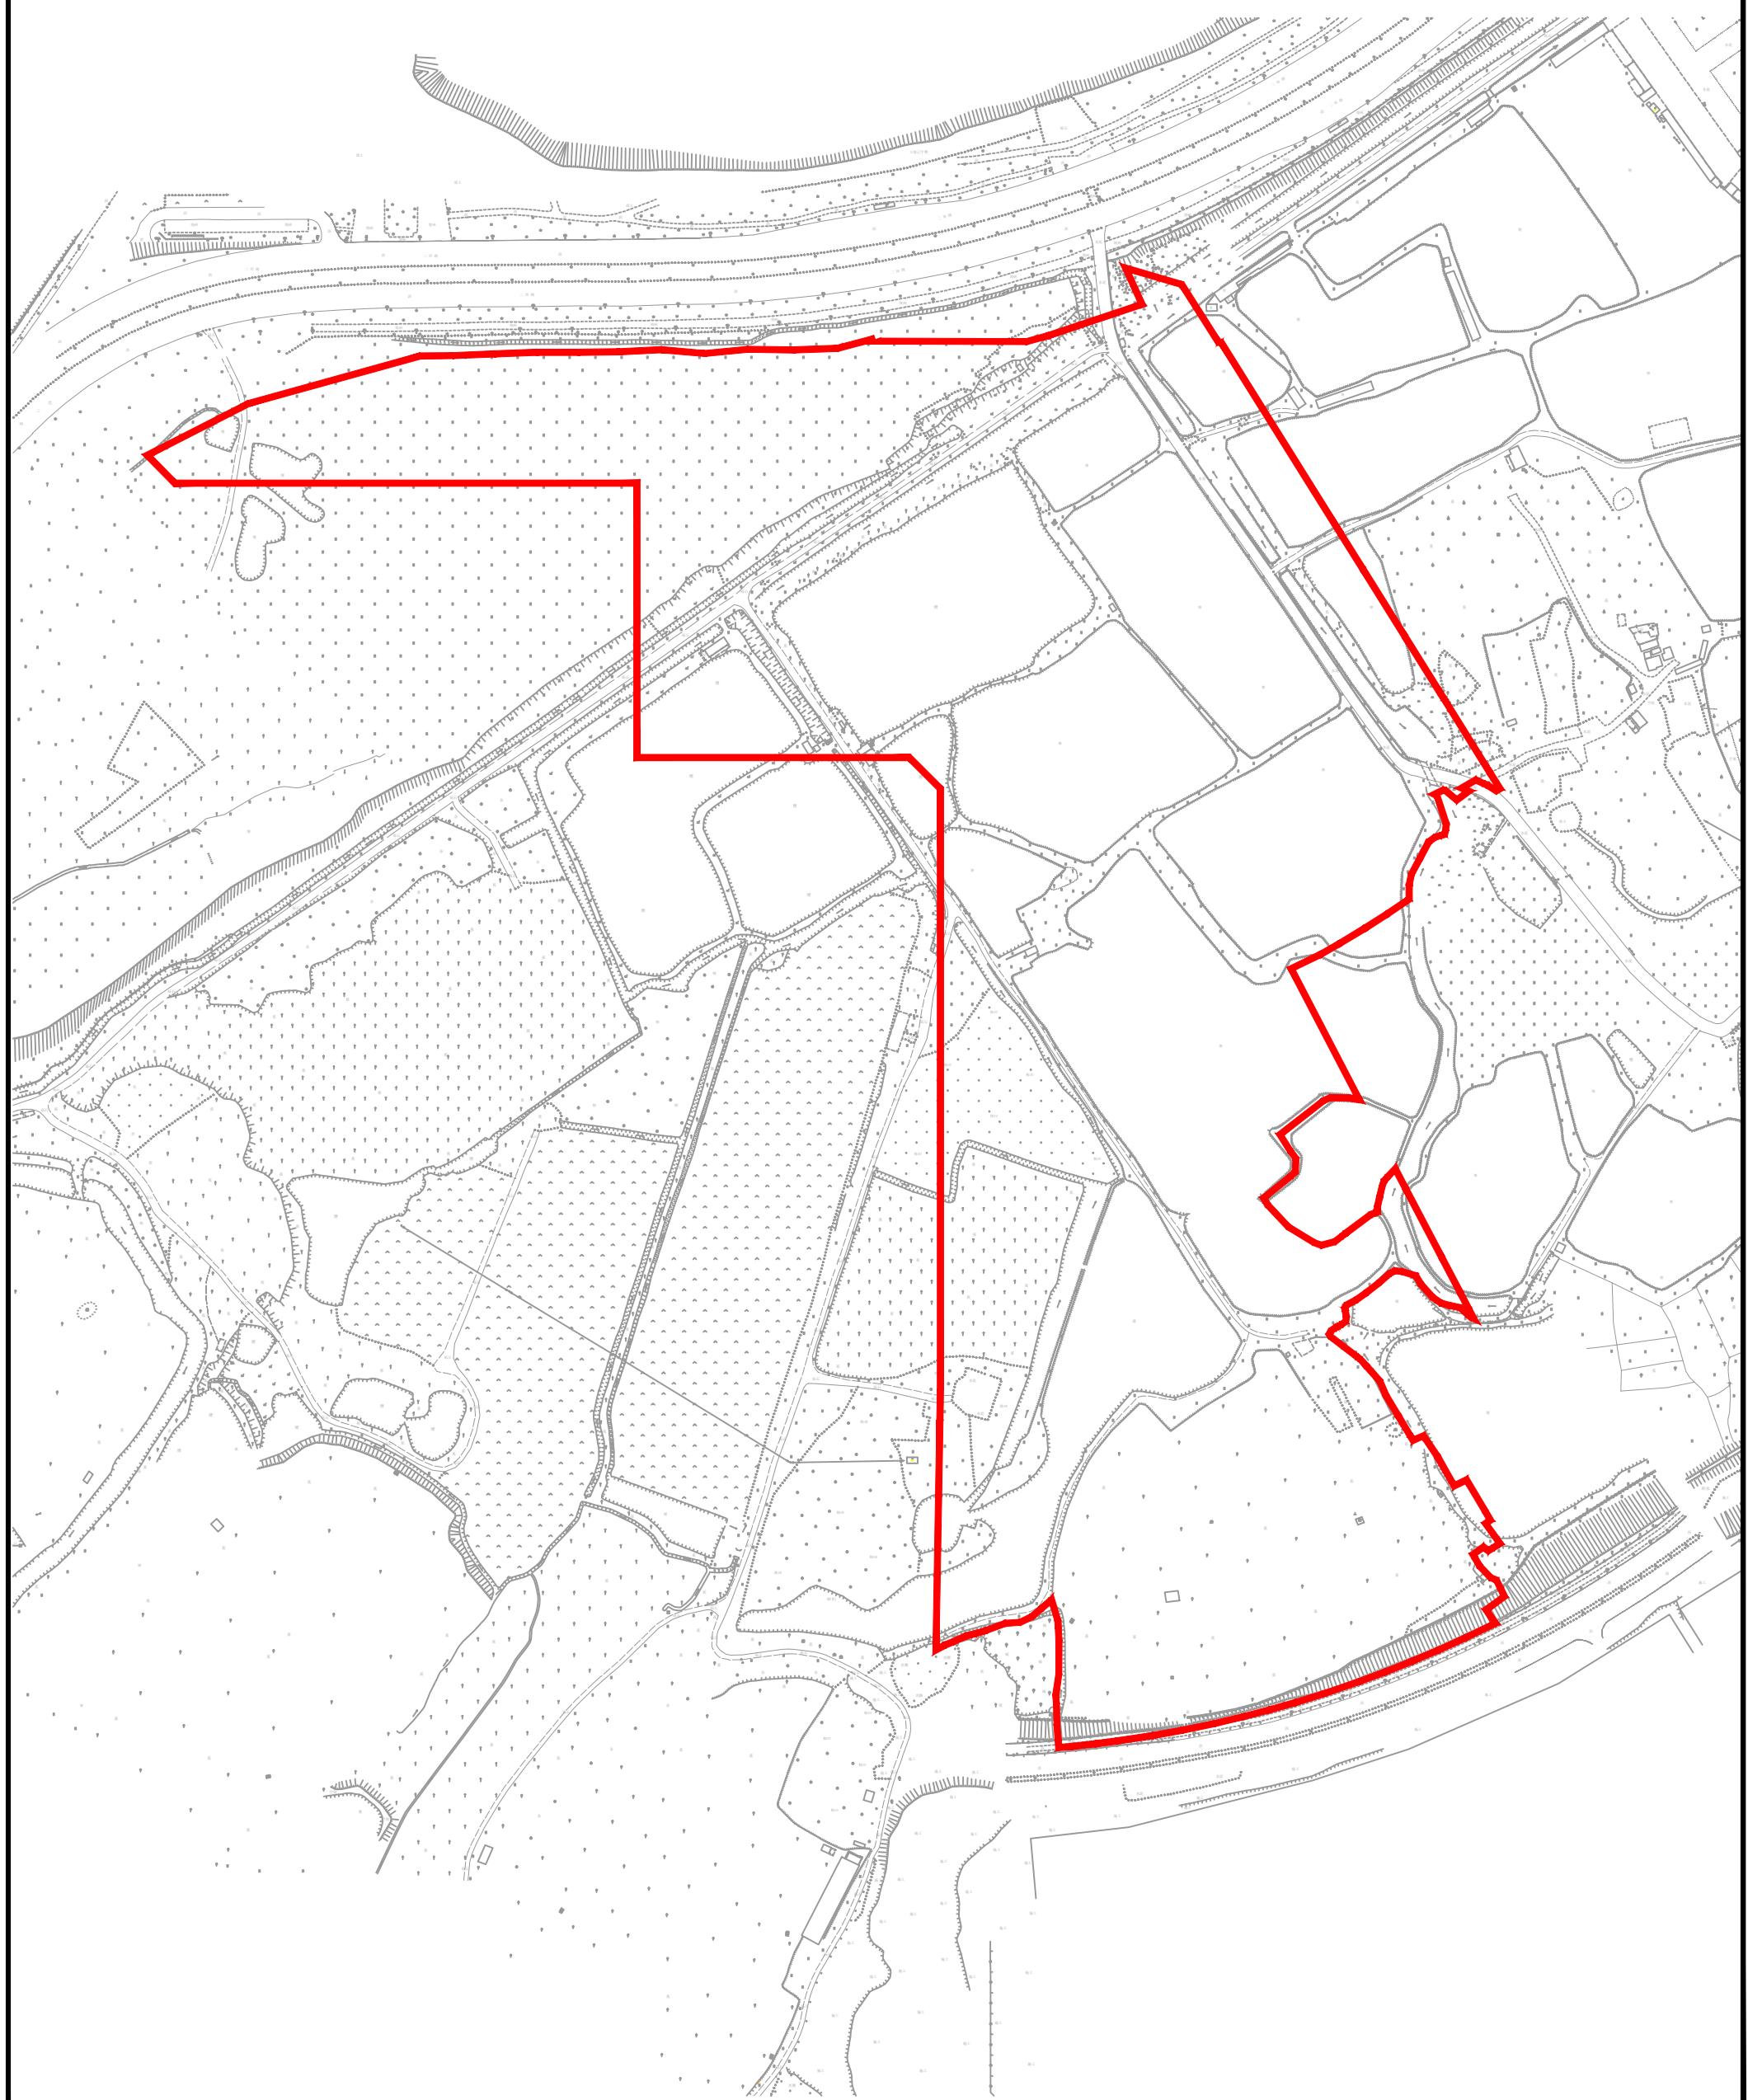

# 荔湖ZG2024016号广州市增城区土地开发储备中心征地示意图

土地坐落: 广州市增城区荔湖街罗岗村

红线范围总面积: 17984.92平方米 合1.7985公顷

N

1:1000

