


宁西ZG2024036号广州市增城区土地开发储备中心征地示意图

土地坐落:广州市增城区宁西街章陂村

红线范围总面积：5732.19平方米 合0.5732公顷

N
1:1000

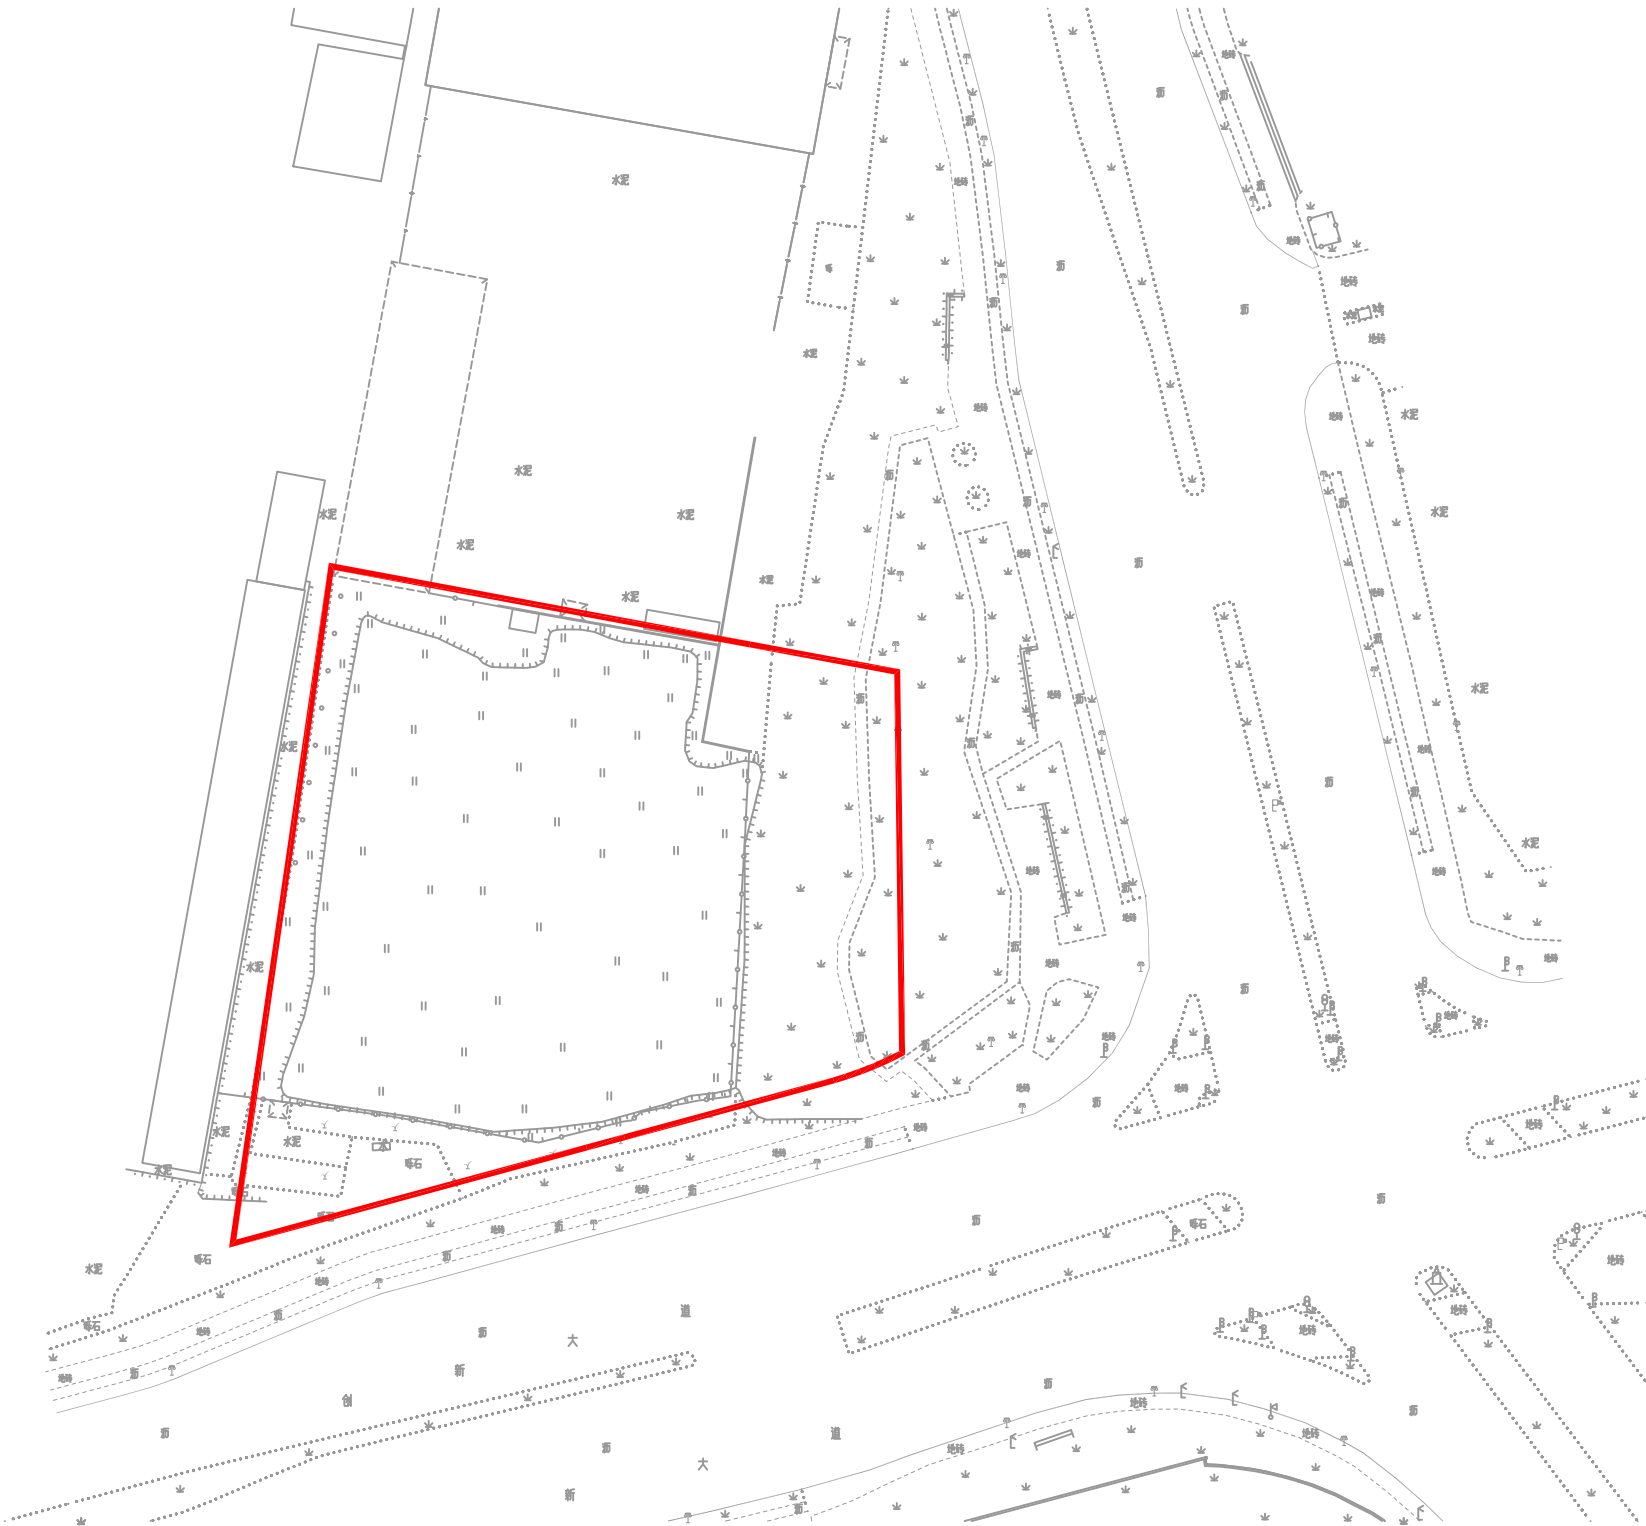

宁西ZG2024037号广州市增城区土地开发储备中心征地示意图

土地坐落:广州市增城区宁西街章陂村

红线范围总面积：573.00平方米 合0.0573公顷

N
1:1000

