


# 荔湖ZG2025003号广州市增城区土地开发储备中心征地示意图

土地坐落: 广州市增城区荔湖街罗岗村

红线范围总面积: 89056.18平方米 8.9056公顷

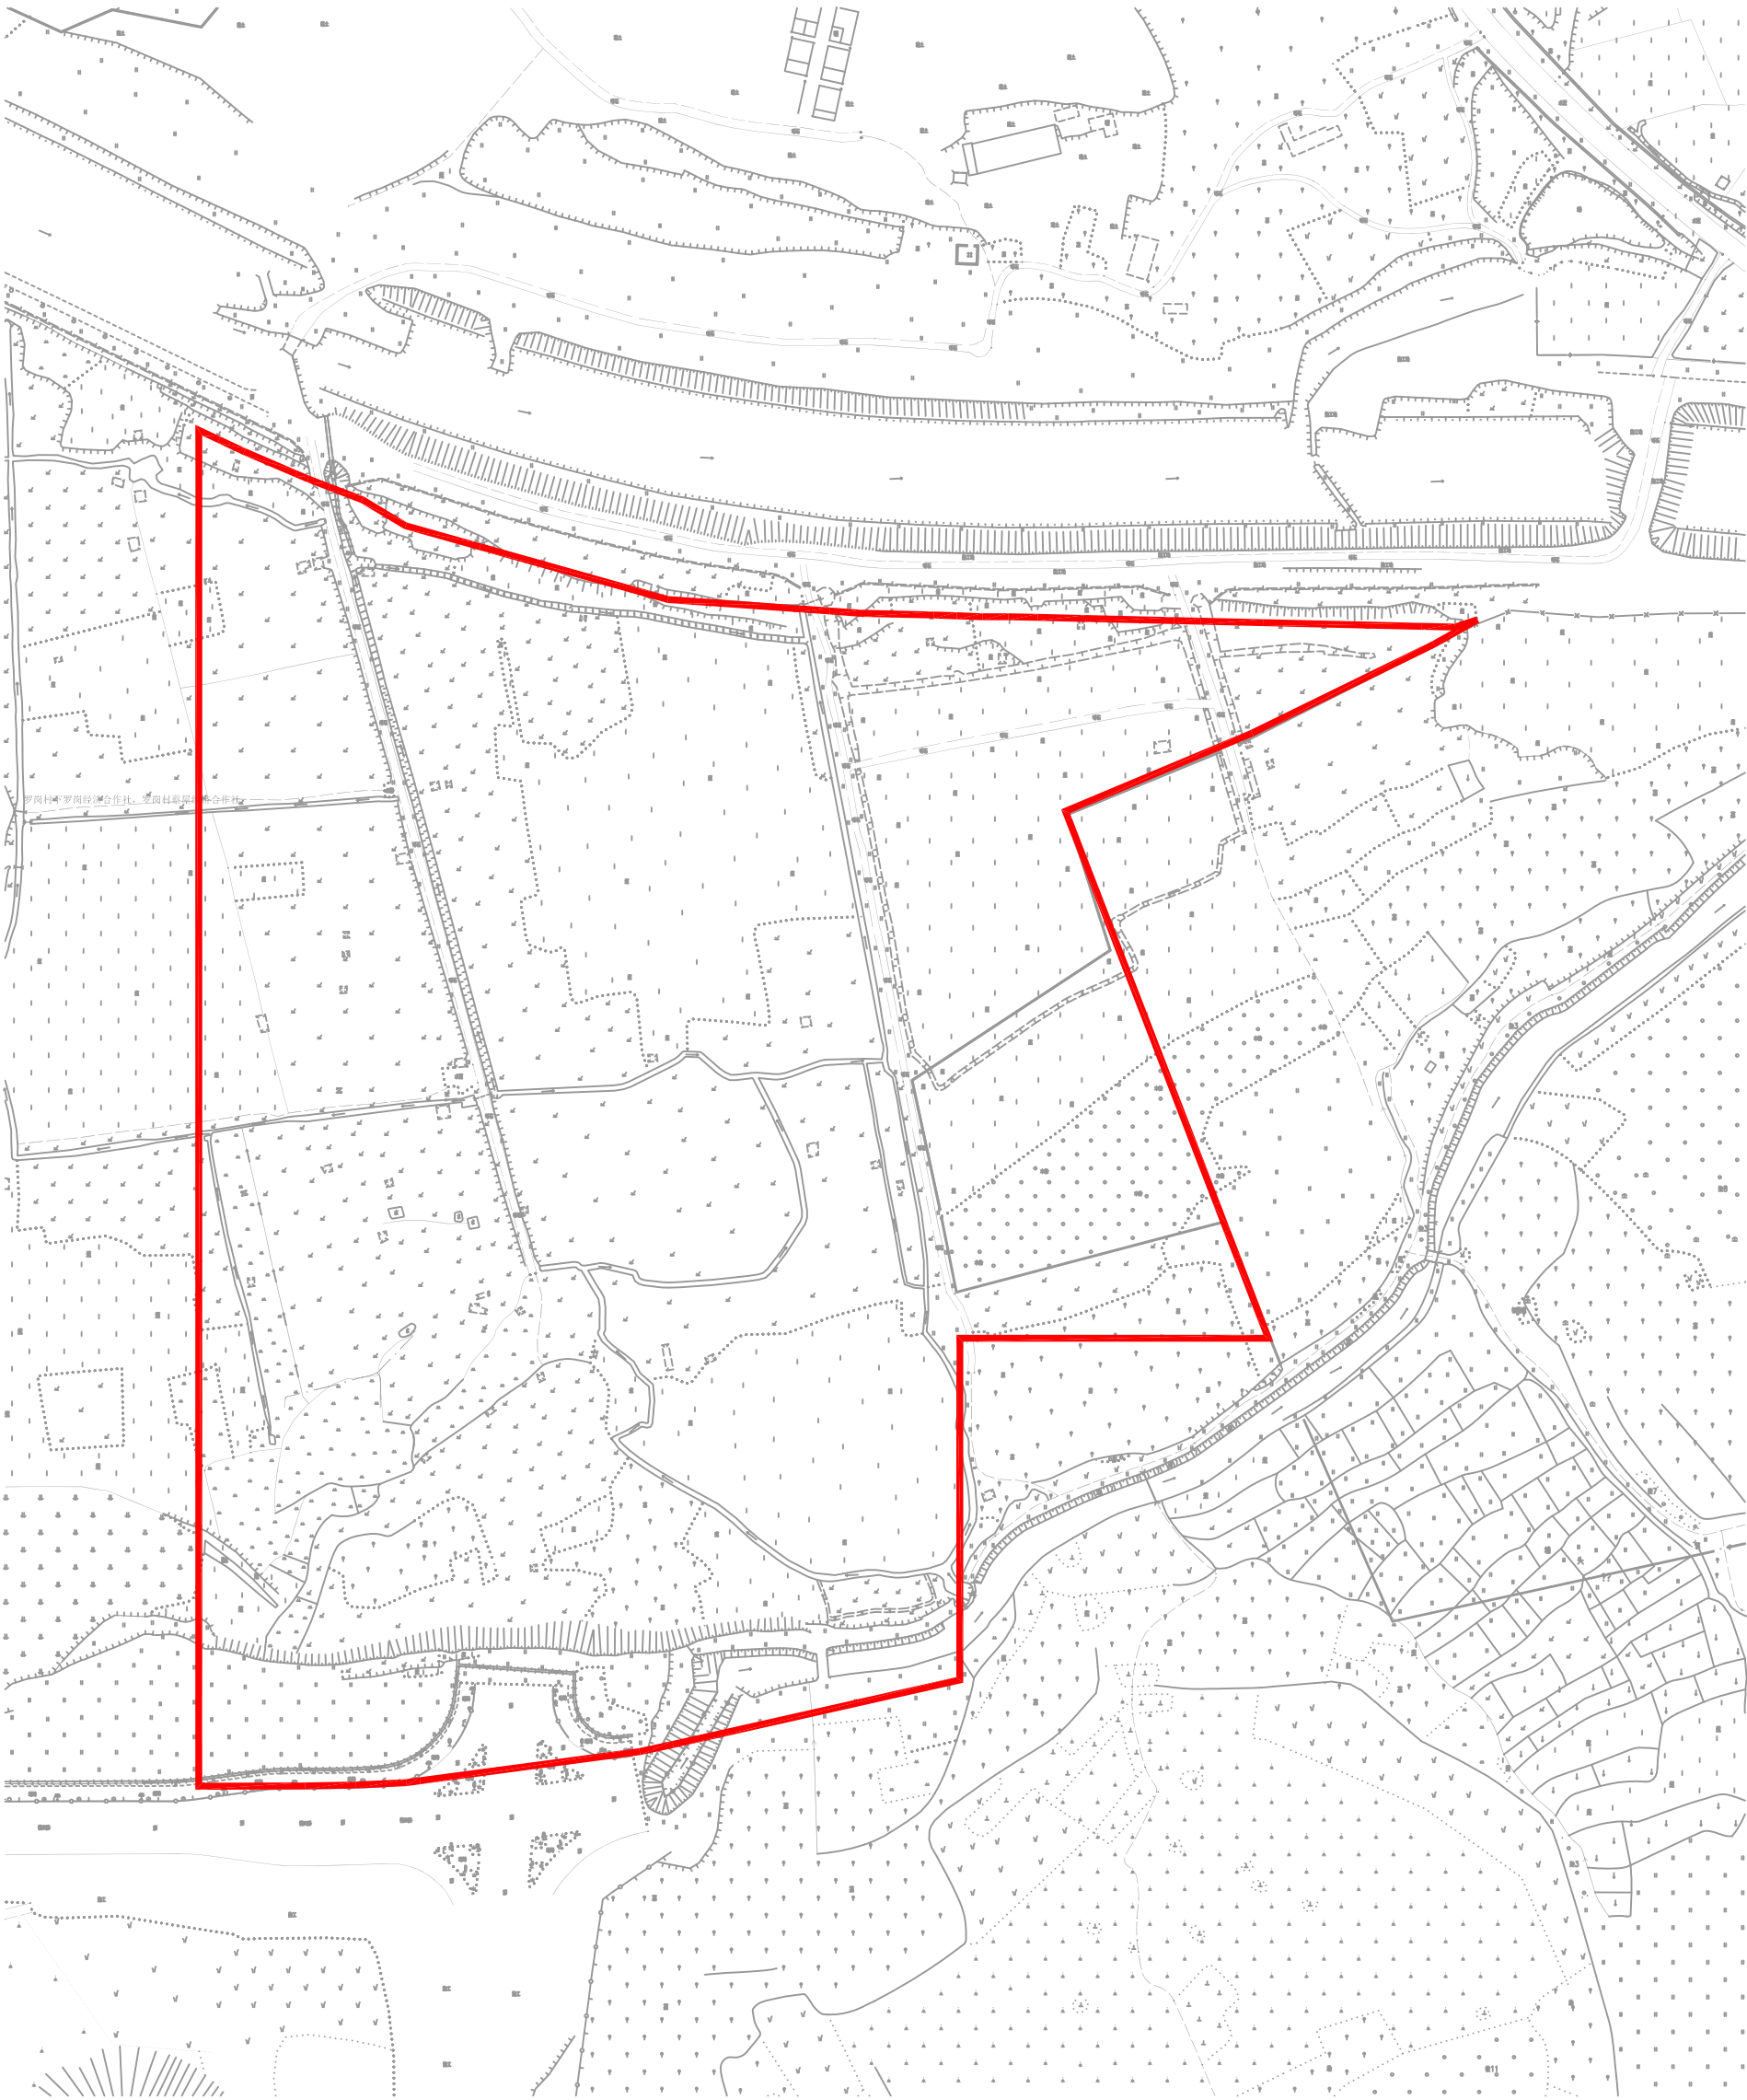

# 荔湖ZG2025004号广州市增城区土地开发储备中心征地示意图

土地坐落: 广州市增城区荔湖街罗岗村

红线范围总面积: 8905.62平方米 合0.8906公顷

