

公告图

单位: m、m²


宗地代码: 440112012002JA00334

所在图幅号: 564.8-447.0



权利人: 广州市黄埔区萝岗街萝岗社区
经济联合社农民集体

面积: 1951.0531

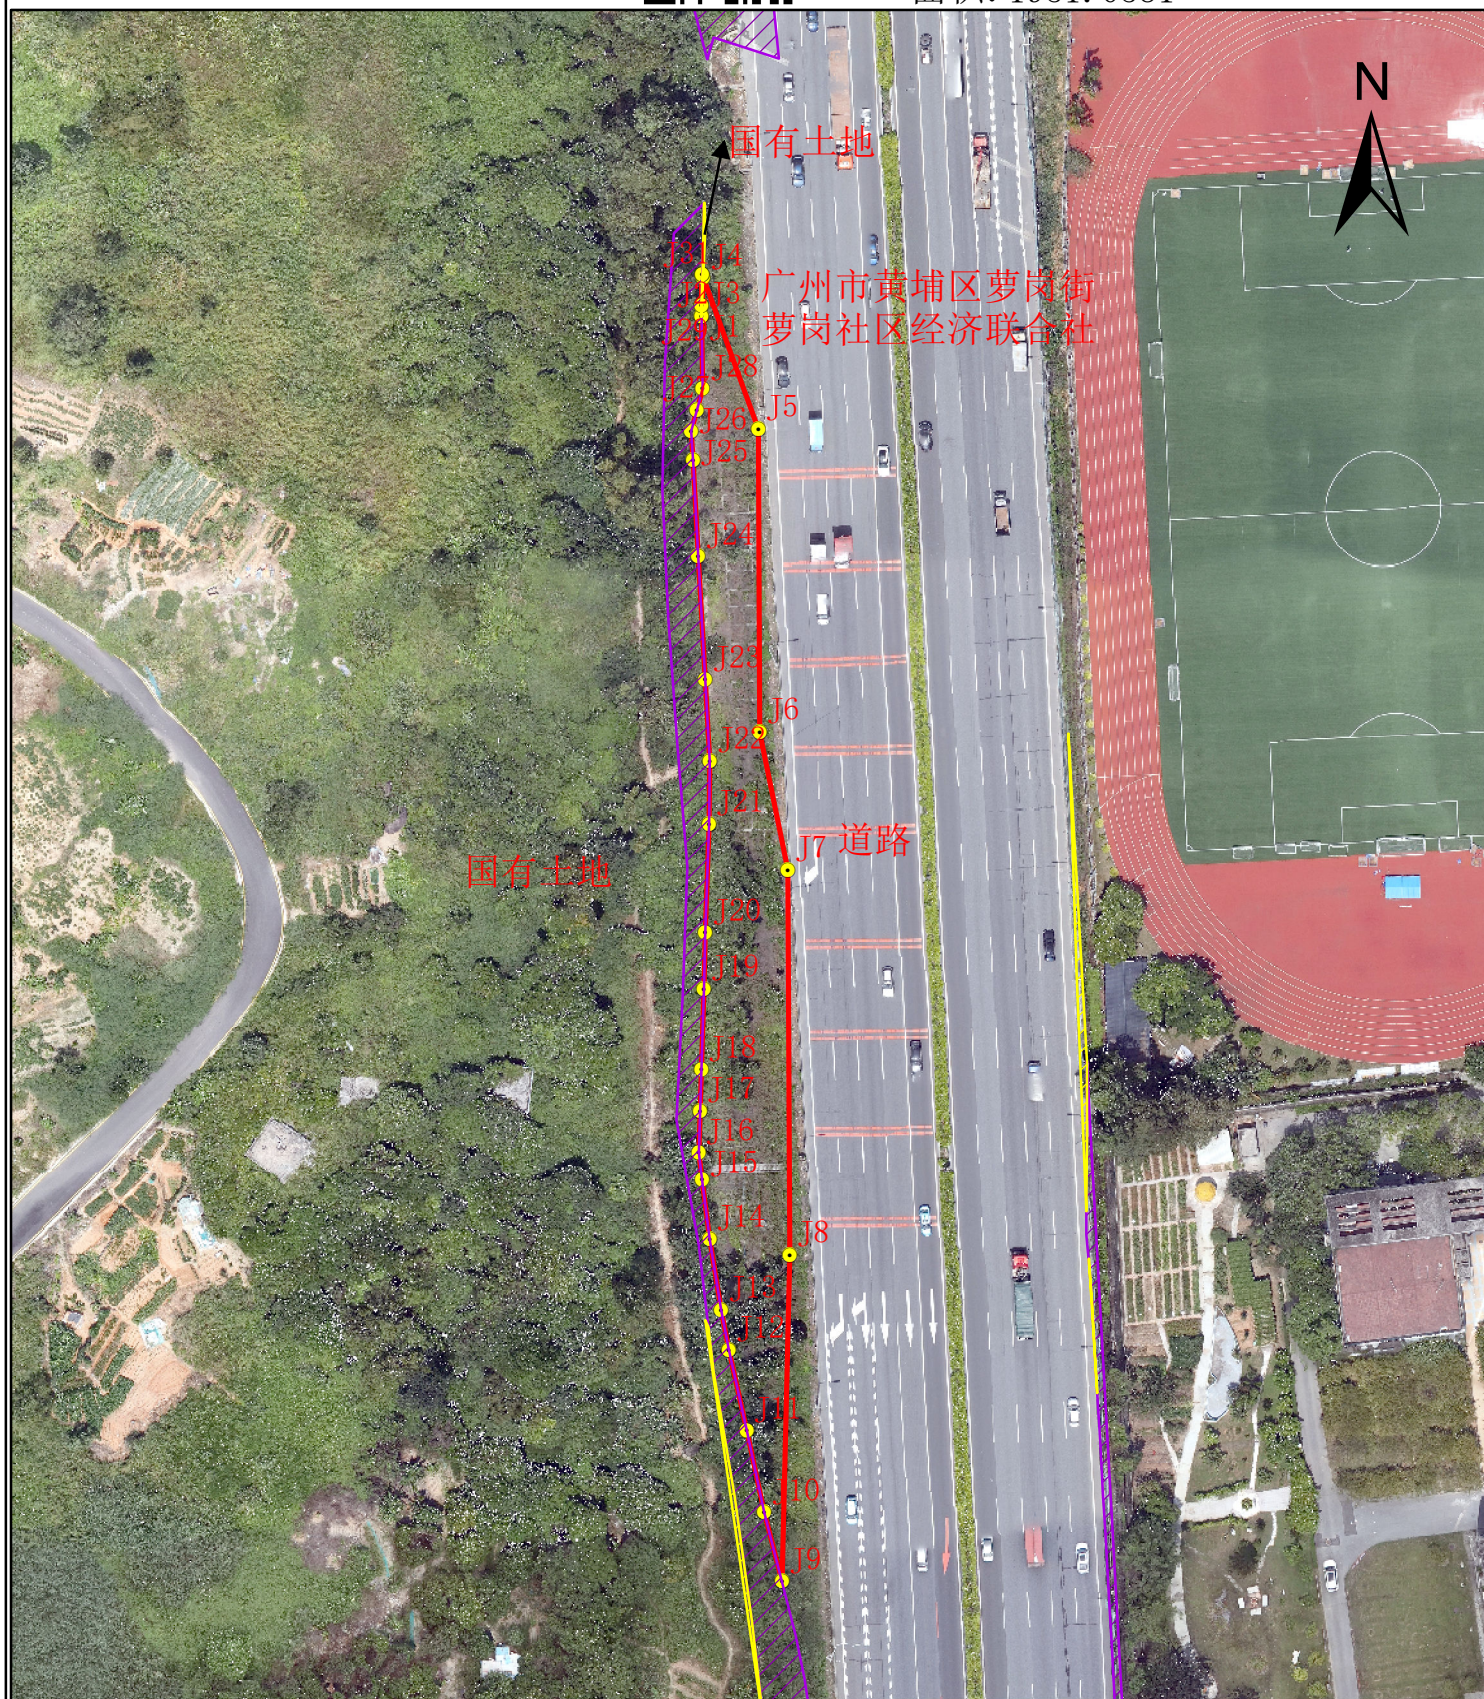

制图日期: 2025年6月27日

原图比例尺: 1: 1200

制图者: 刘凯

审核日期: 2025年6月27日

审核者: 王君

作业单位: 广州市城市规划勘测设计研究院有限公司