


公告图



宗地代码：440112101006JA00555
面积：1840.19平方米
权利人：广州市黄埔区九佛街重岗村第二经济合作社农民集体

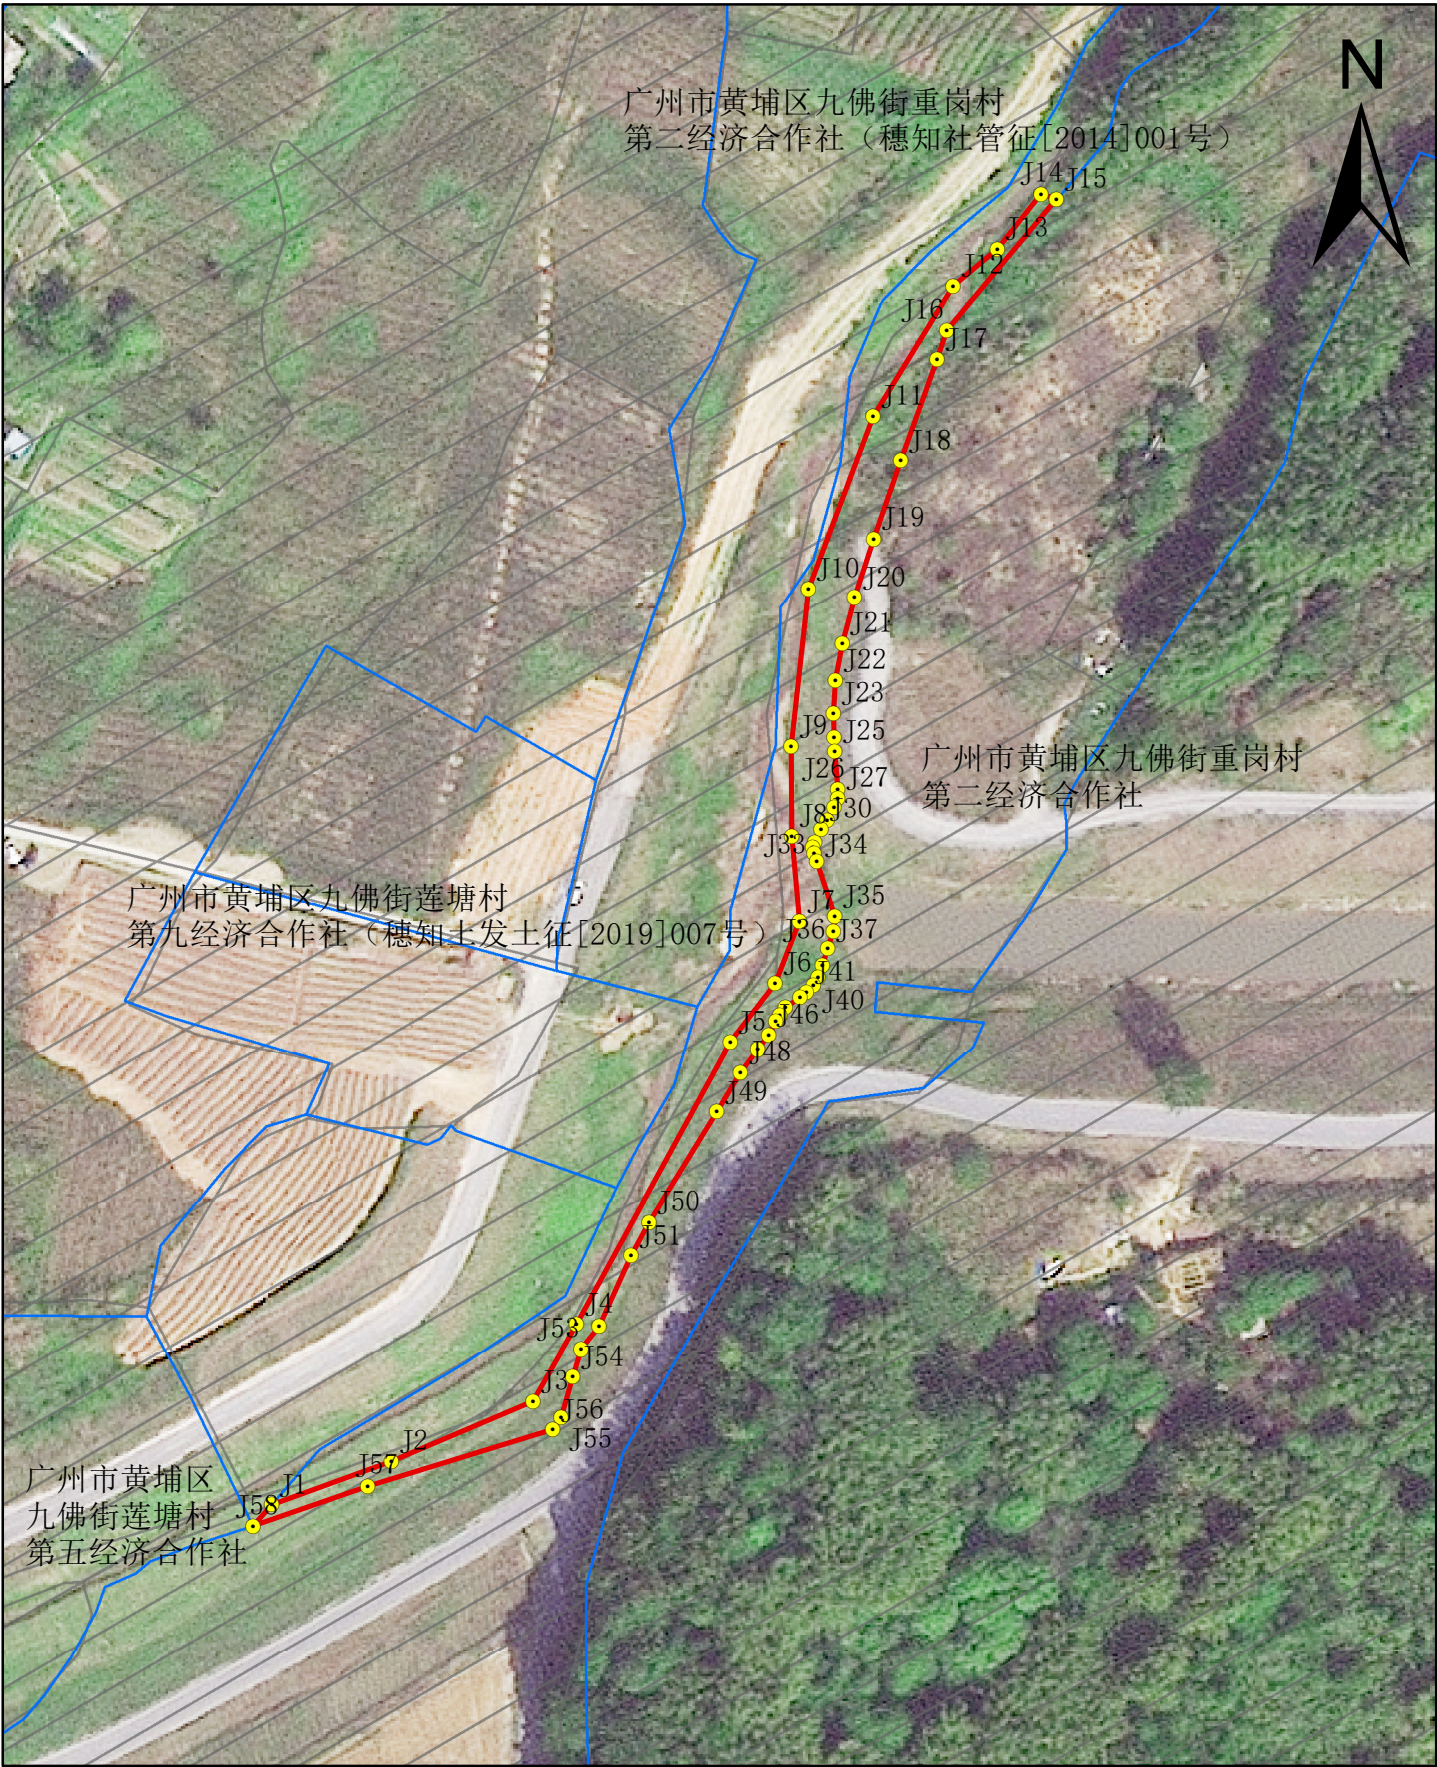

科学城（广州）土地资源开发有限公司