


公告图

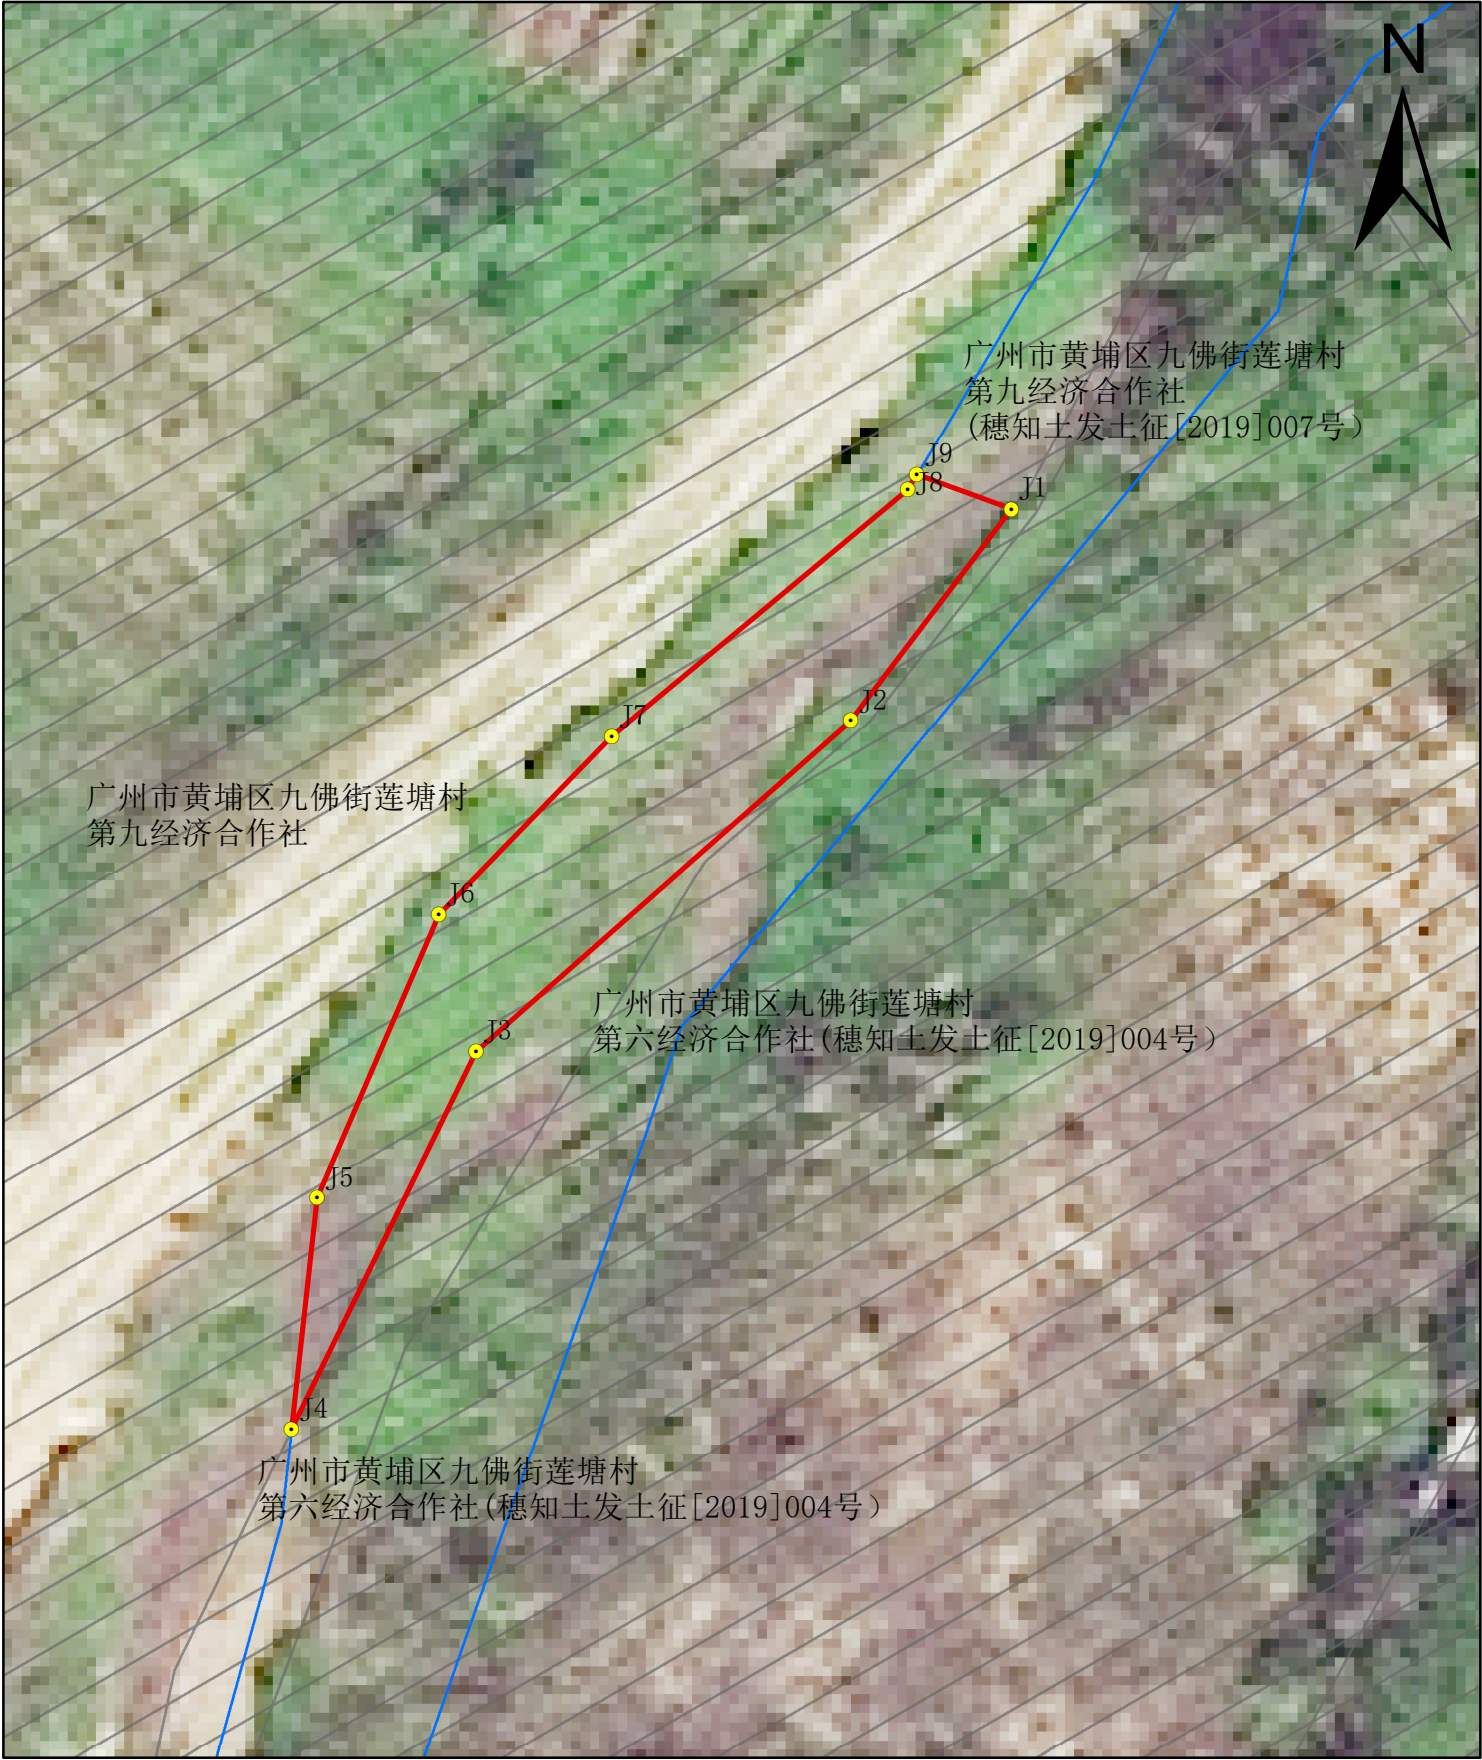

宗地代码：440112101006JA00565
面积：360.08平方米
权利人：广州市黄埔区九佛街莲塘村第九经济合作社农民集体



科学城（广州）土地资源开发有限公司