


宗地代码:

公示图

土地权利人: 广州市黄埔区龙湖街汤村村新埔经济合作社  
宗地面积: 126.4245平方米

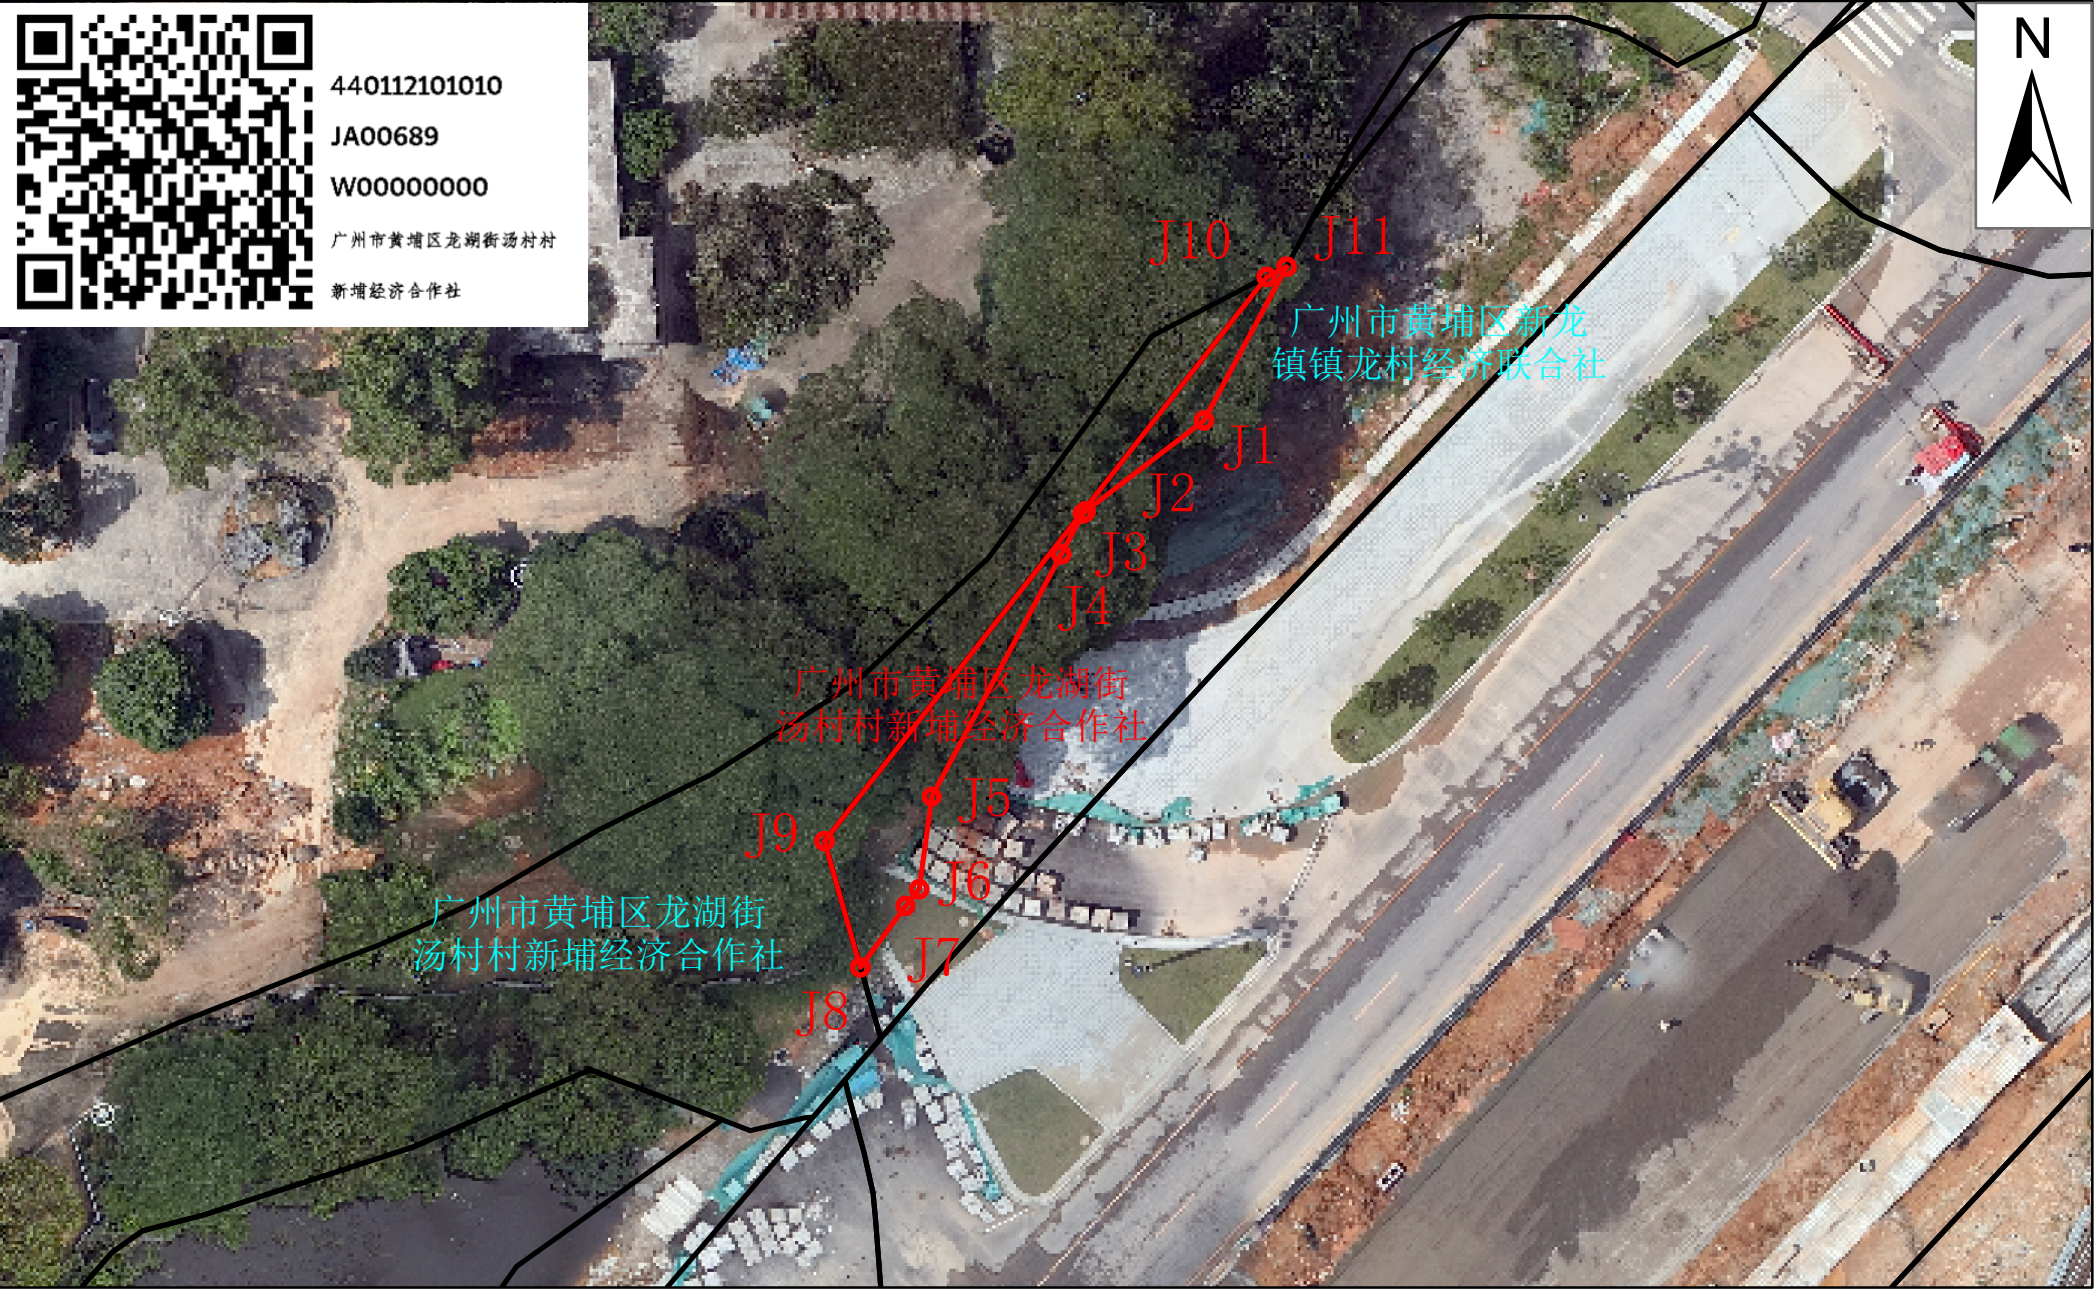

440112101010

JA00689

W000000000

广州市黄埔区龙湖街汤村村

新埔经济合作社

制图单位: 广东家泰土地规划信息咨询有限公司

绘图时间: 2025年11月14日  
审核时间: 2025年11月14日

1:500

绘图员: 陈继鹏  
审核员: 孔朋