

# 仙ZG2025006号广州市增城区土地开发储备中心征地示意图

土地坐落:广州市增城区仙村镇碧潭村

红线范围总面积: 30230.43平方米 合3.0230公顷


[注:B区面积: 3448.21平方米 D区面积: 5438.70平方米 E区面积: 2283.39平方米]

F区面积: 1355.09平方米 G区面积: 17705.04平方米

红线范围总面积=B区面积+D区面积+E区面积+F区面积+G区面积]

N

1:4000

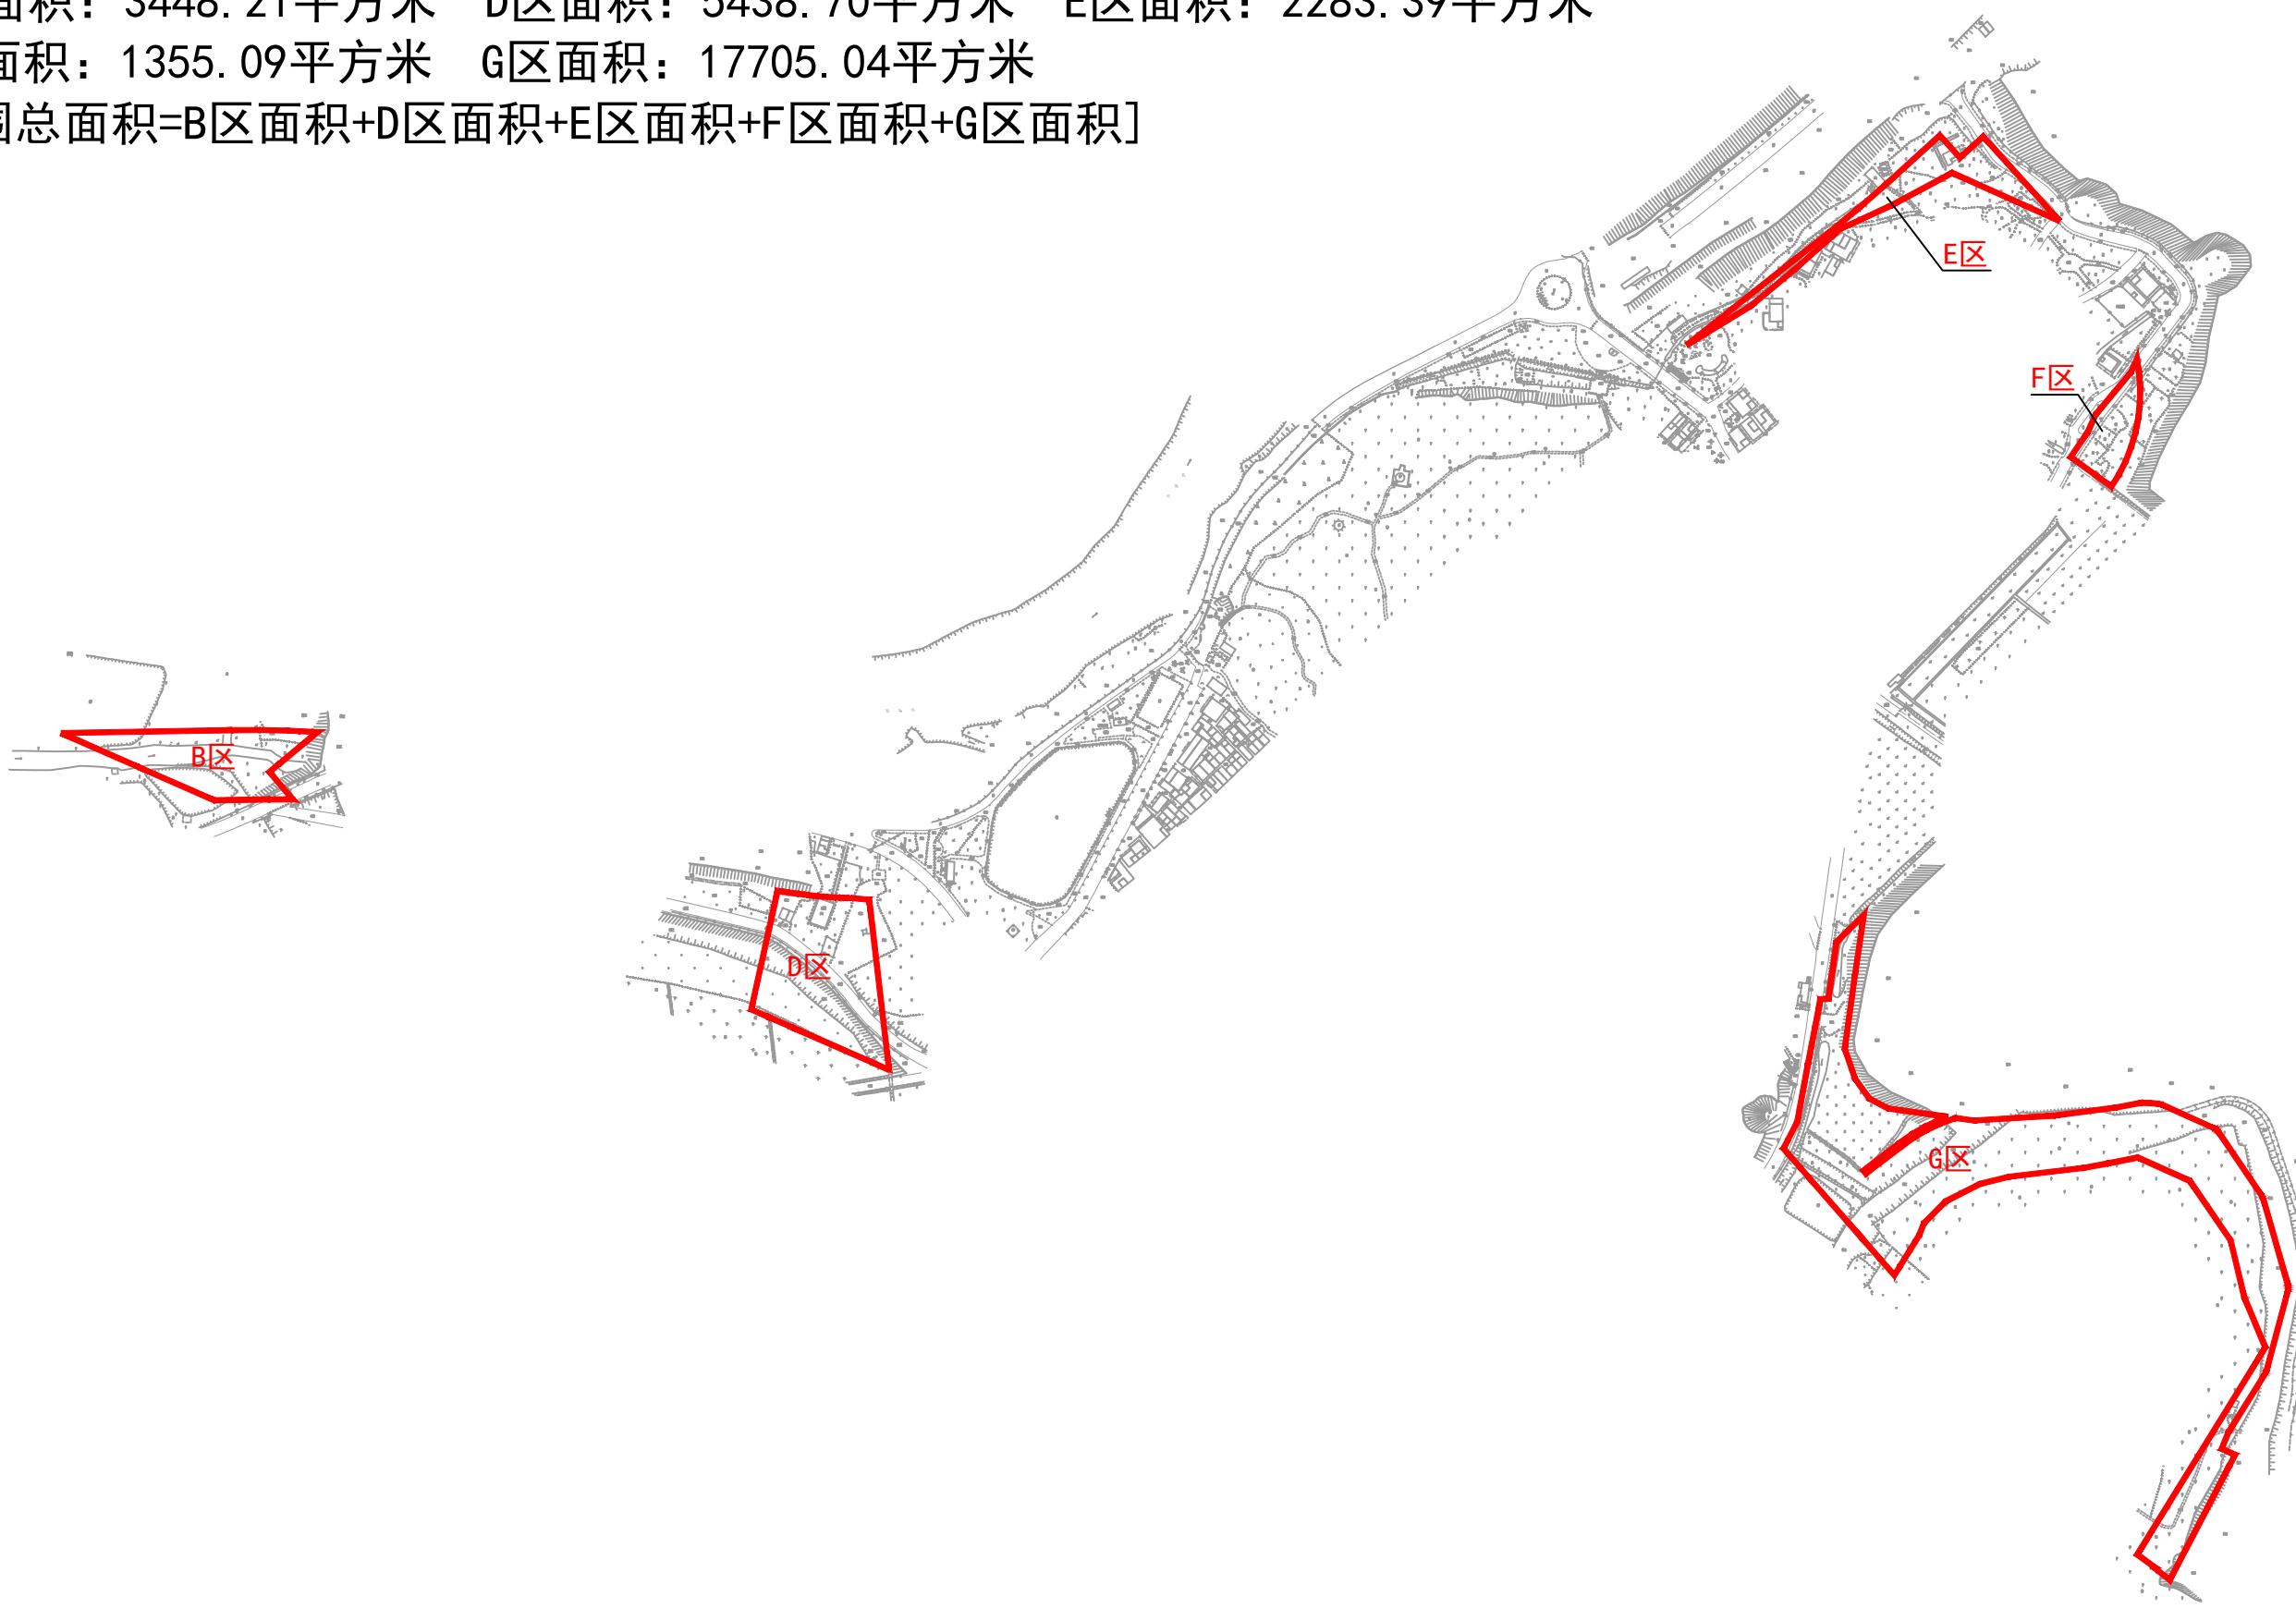

# 仙ZG2025014号广州市增城区土地开发储备中心征地示意图

土地坐落:广州市增城区仙村镇碧潭村

红线范围总面积: 3023.04平方米 合0.3023公顷

N  
1:500

