


公告图

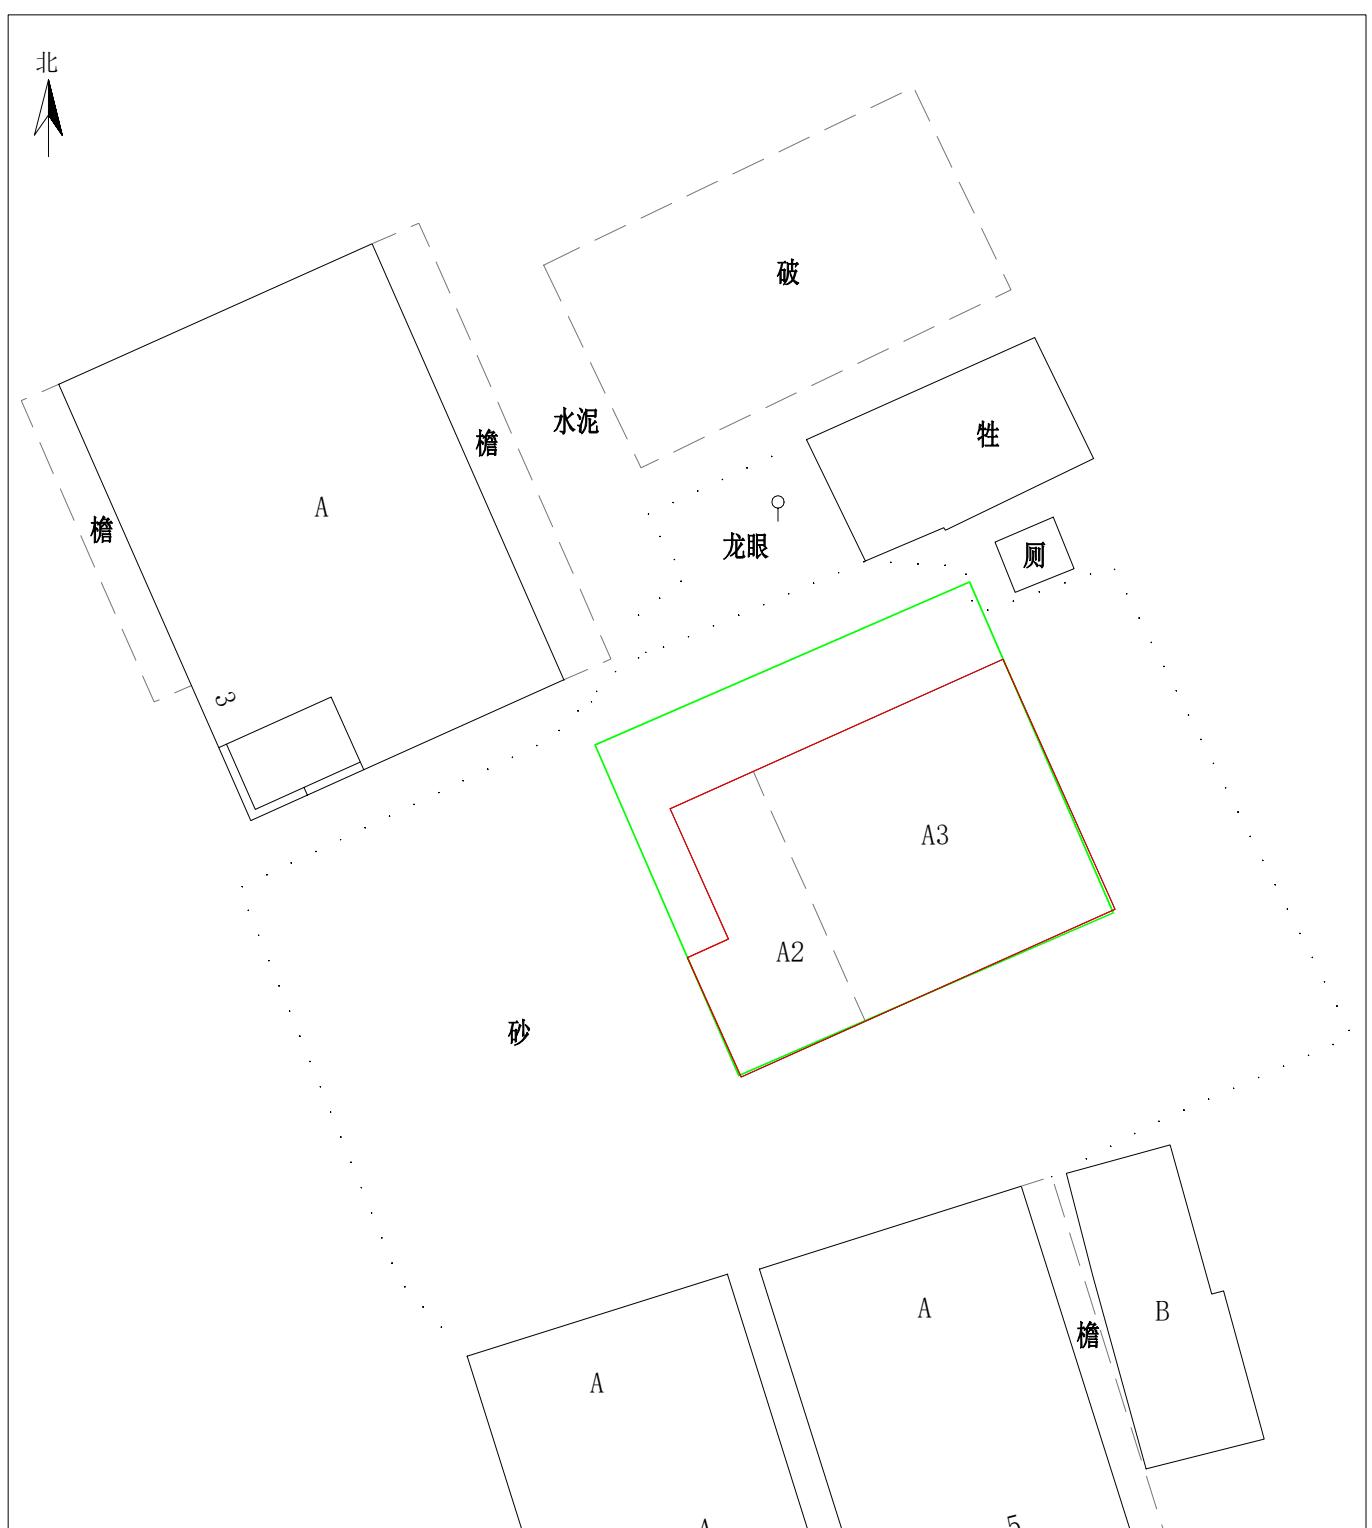

注：1、图中绿色线为广州市花都区花山镇铁山中心街一街二巷5号之一邵展鸿宗地范围线，宗地编号为：440114005014JC02000。
2、图中红色线为广州市花都区花山镇铁山中心街一街二巷5号之一邵展鸿房屋建基范围线。

公告日期：2026年1月14日至2026年2月4日