

荔湖ZG2025005号广州市增城区土地开发储备中心征地示意图


土地坐落:广州市增城区荔湖街罗岗村

红线范围总面积: 153090.90平方米 合15.3091公顷

[注:B区面积:31615.55平方米

D区面积:121475.35平方米

红线范围总面积=B区面积+D区面积]

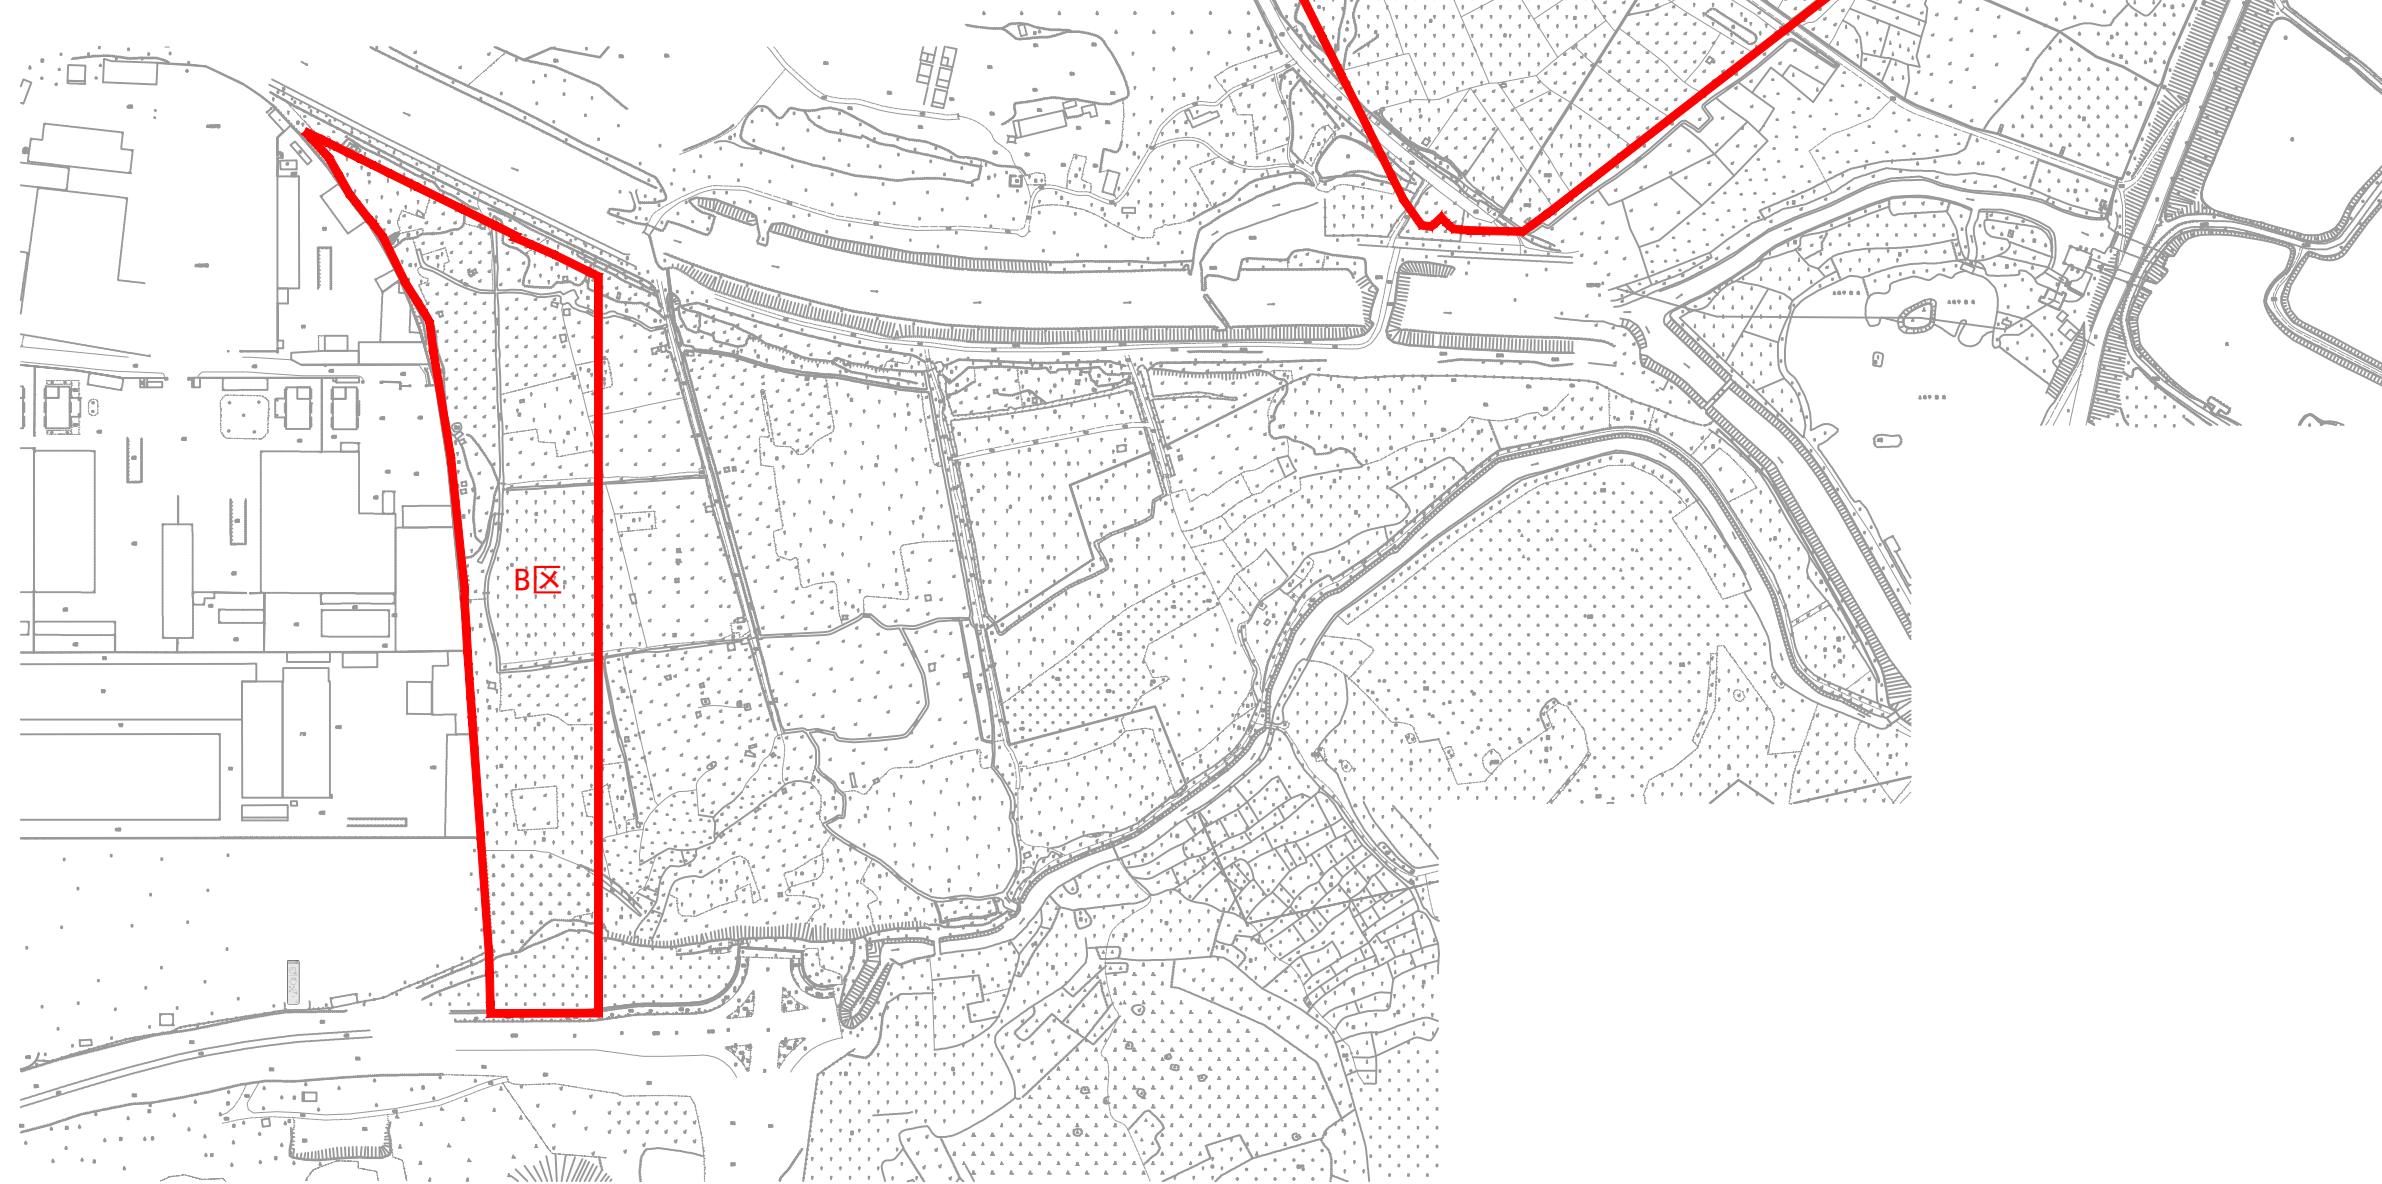

荔湖ZG2025006号广州市增城区土地开发储备中心征地示意图

土地坐落：广州市增城区荔湖街光明村

红线范围总面积：16840.00平方米 合1.6840公顷

N

1:1000

